


**MONOMUR DE 375**  
**BLOC-BAIE AVEC "COFFRE THERMOBLOC"**

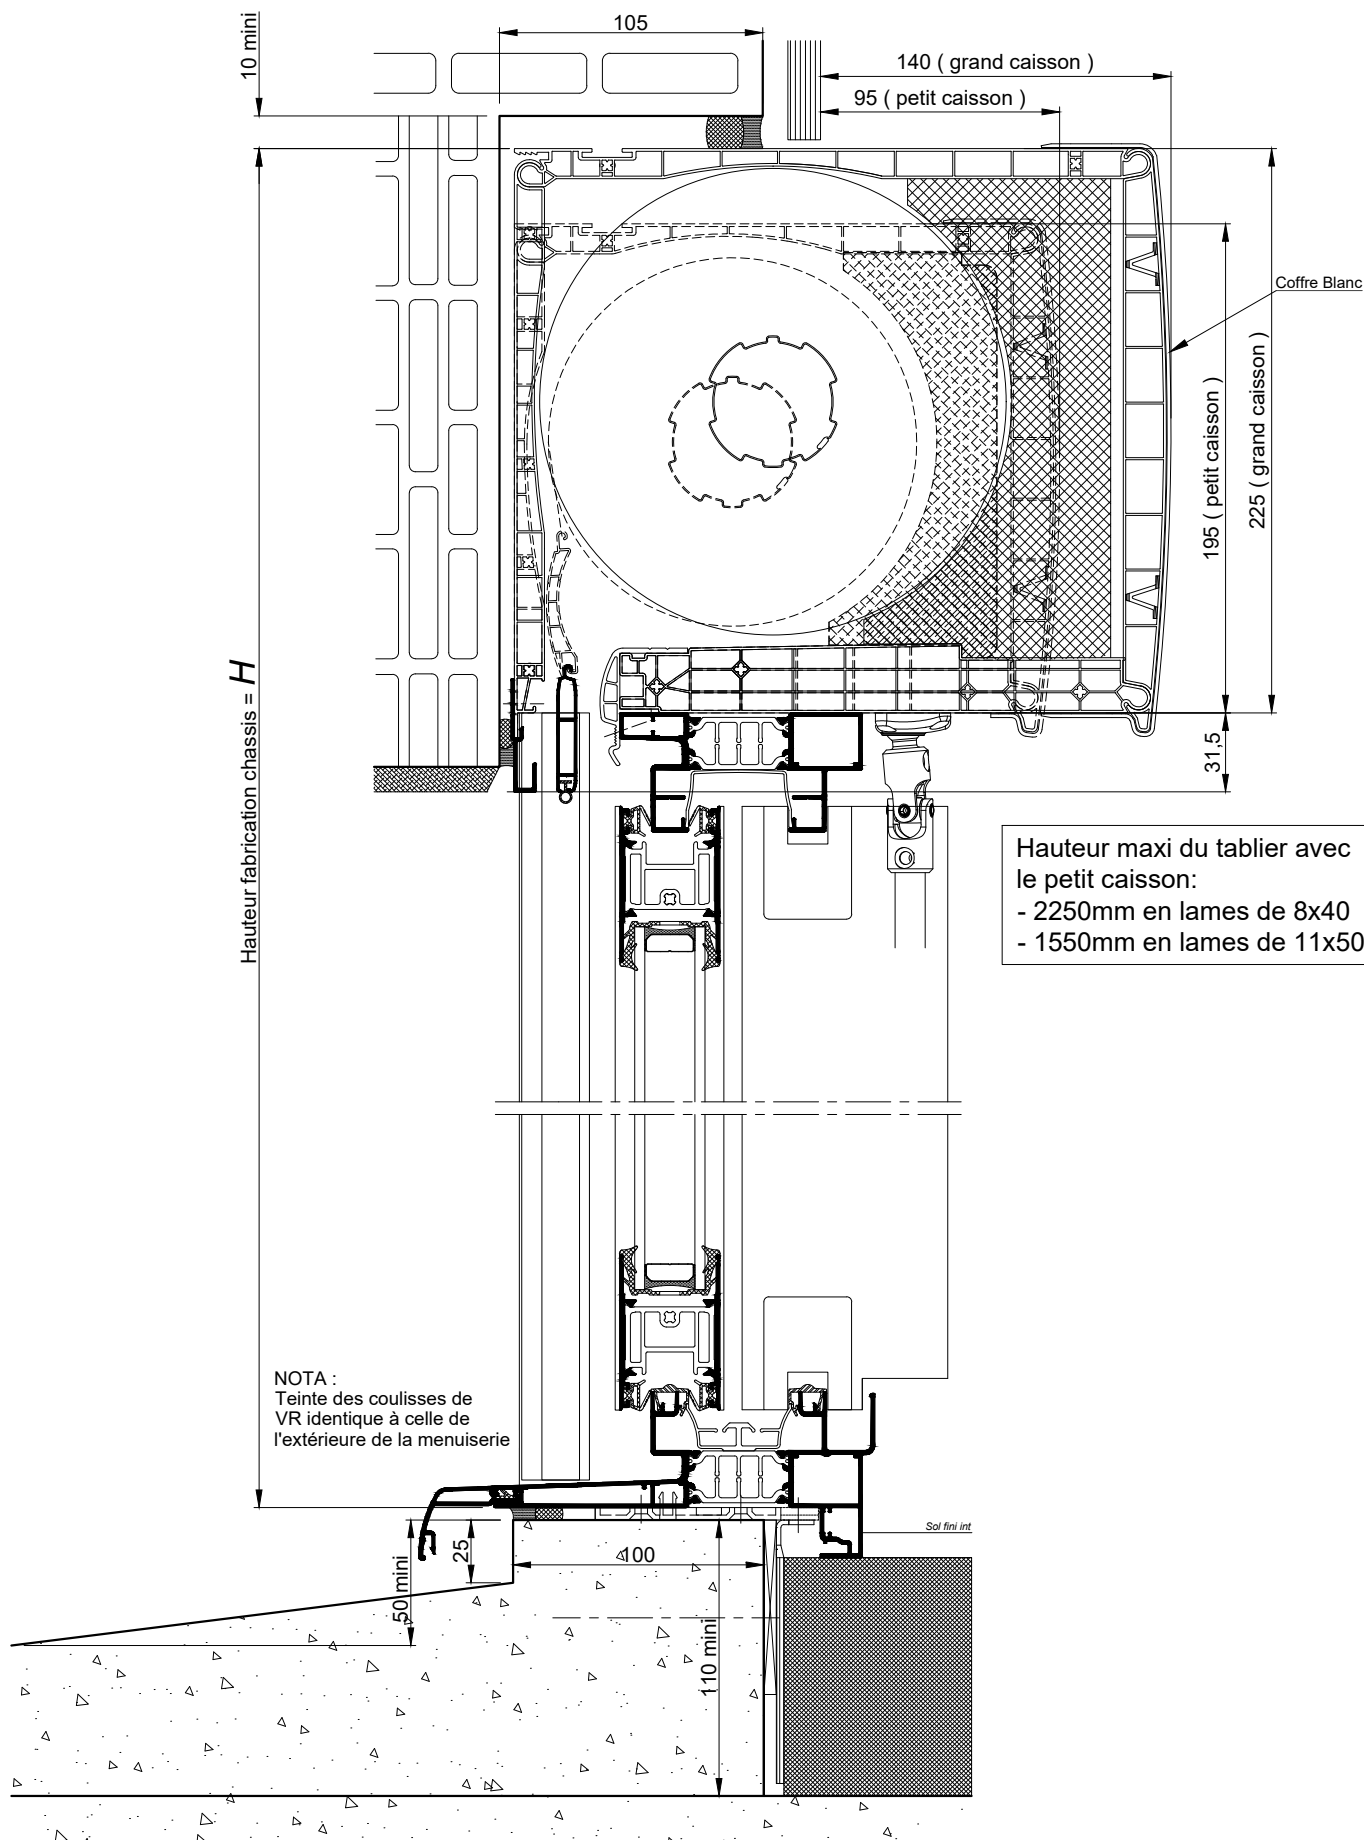

Hauteur maxi du tablier avec le petit caisson:  
- 2250mm en lames de 8x40  
- 1550mm en lames de 11x50

La mise en oeuvre doit être effectuée en respect des règles, normes et DTU en vigueur. Sous charges d'exploitation, la déformation verticale de la structure devra être limitée à 3mm.

**COUPE VERTICALE Ech 1/3**


Coupes pdf et dwg

www.k-line.fr

**113.179R**

**MONOMUR DE 375**  
**BLOC-BAIE AVEC "COFFRE THERMOBLOC"**

Hauteur maxi du tablier avec le petit caisson:  
- 2250mm en lames de 8x40  
- 1550mm en lames de 11x50

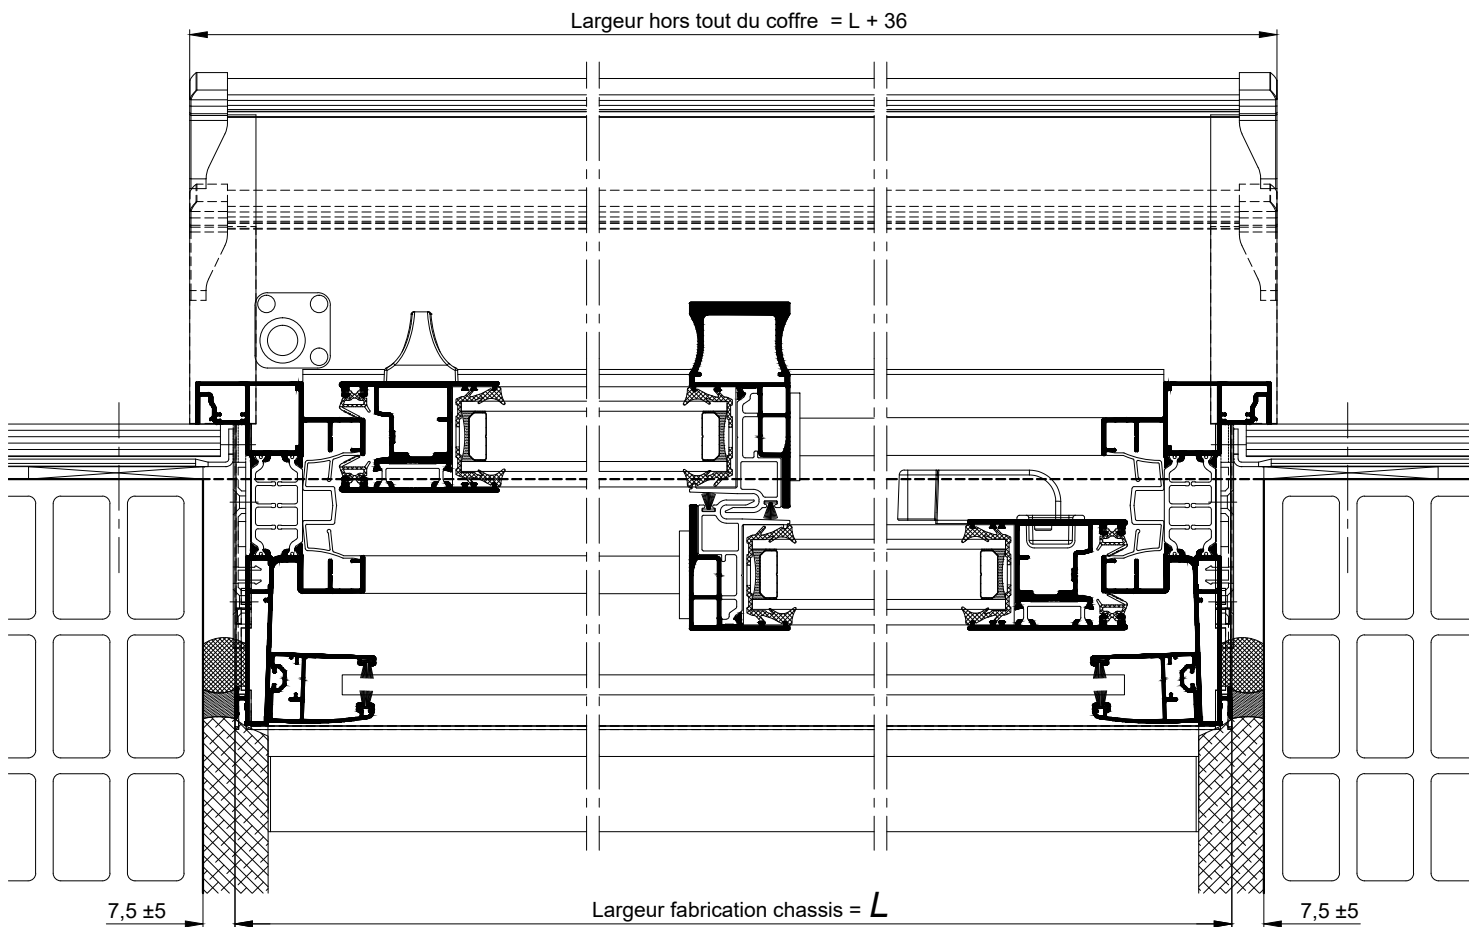

COUPE HORIZONTALE Ech 1/3

La mise en oeuvre doit être effectuée en respect des règles, normes et DTU en vigueur.  
Sous charges d'exploitation, la déformation verticale de la structure devra être limitée à 3mm.