OSSATURE BOIS
BLOC-BAIE "BLOC CLASSIC" BC20
POSE EN APPLIQUE ET CLIPS INTERIEURS

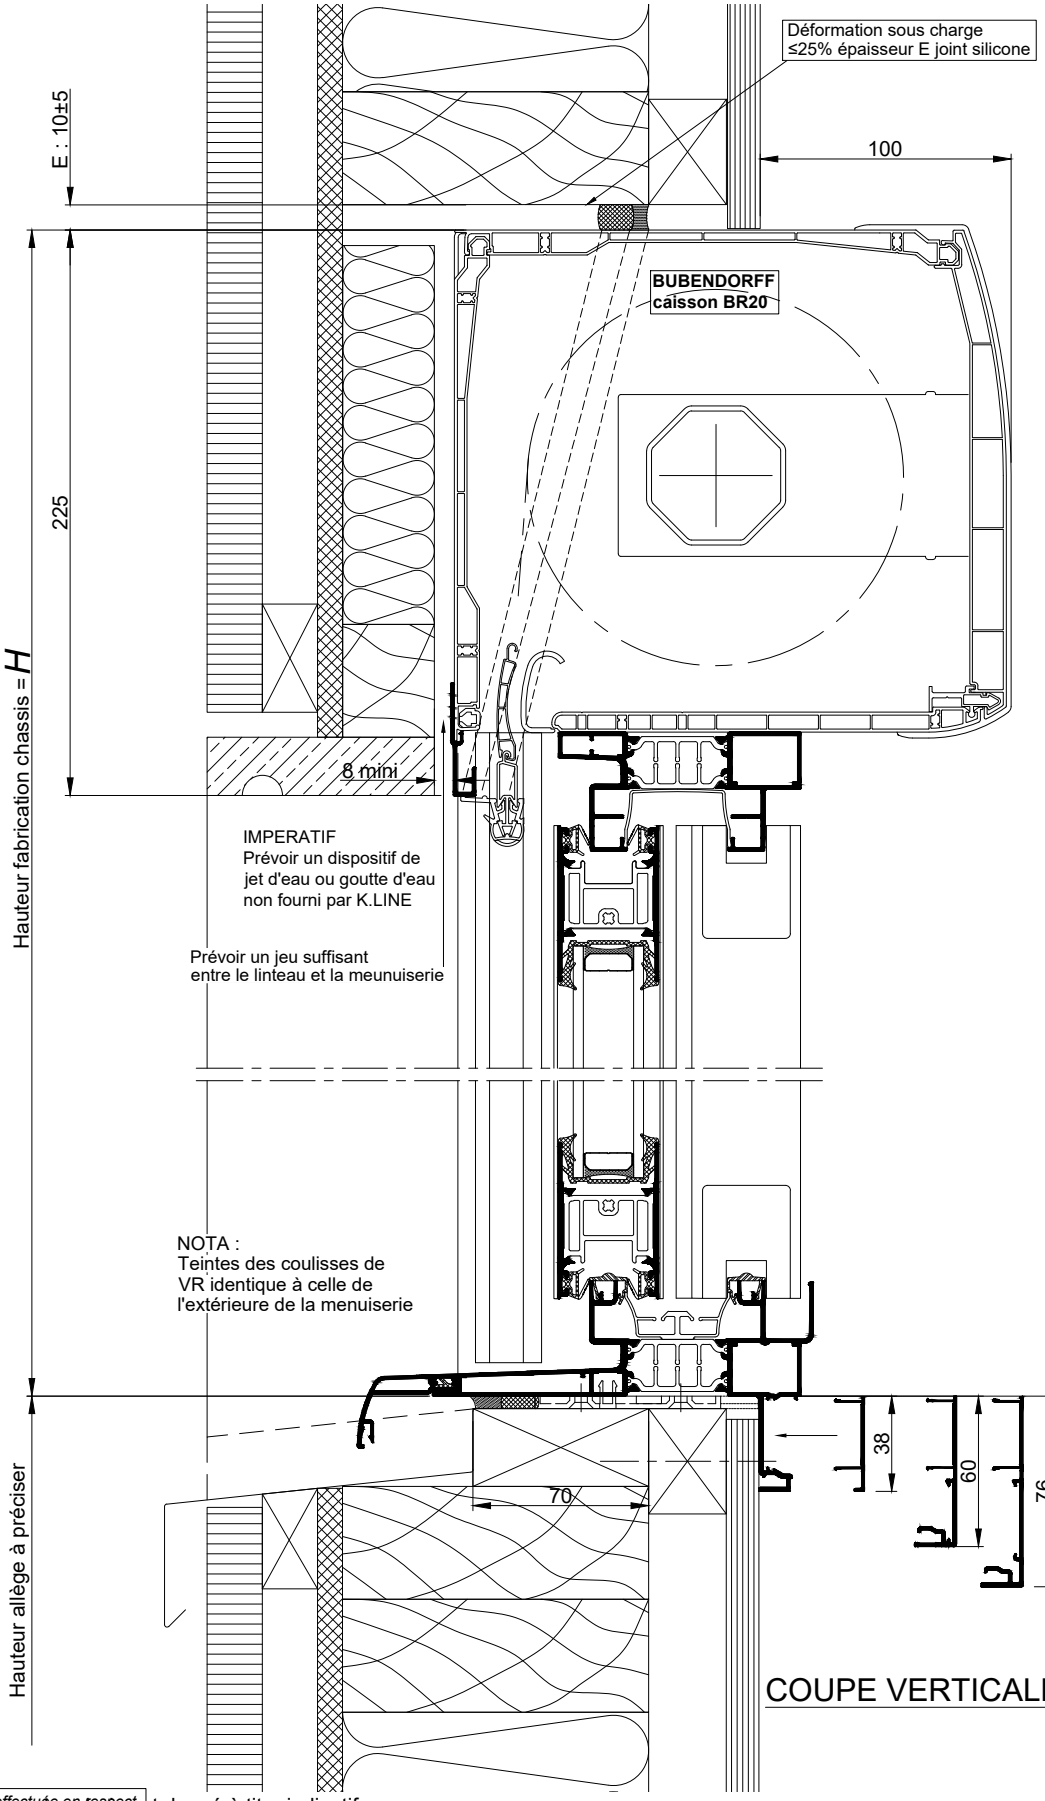

COUPE VERTICALE Ech 1/3

NOTA: Le dessin de l'ossature bois est donné à titre indicatif.

La mise en oeuvre doit être effectuée en respect des règles, normes et DTU en vigueur.
Sous charges d'exploitation, la déformation verticale de la structure devra être limitée à 3mm.

Reproduction interdite - Document non contractuel - Février 2020

NOTA: Le dessin de l'ossature bois est donné à titre indicatif.

COUPES HORIZONTALES Ech 1/3

OSSATURE BOIS
BLOC-BAIE "BLOC CLASSIC" BC20
POSE EN APPLIQUE ET CLIPS INTERIEURS

AVEC COUVRE-JOINT INTERIEUR DE 38 MM
(CAS COMMANDE MANUELLE OU DE SECOURS)

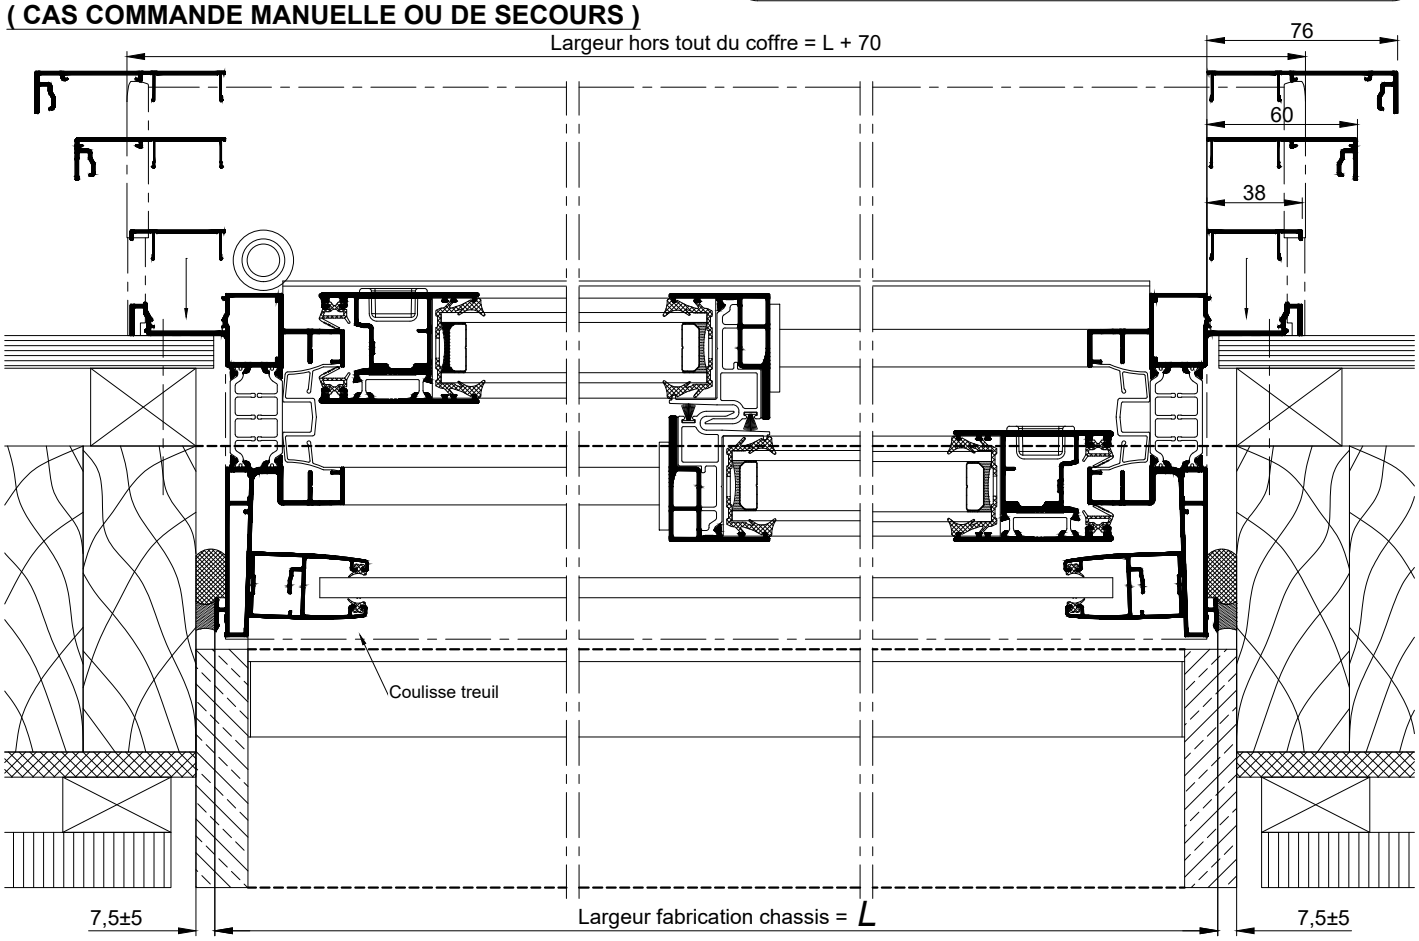

AVEC COUVRE-JOINT INTERIEUR DE 38 MM (CAS COMMANDE ELECTRIQUE)

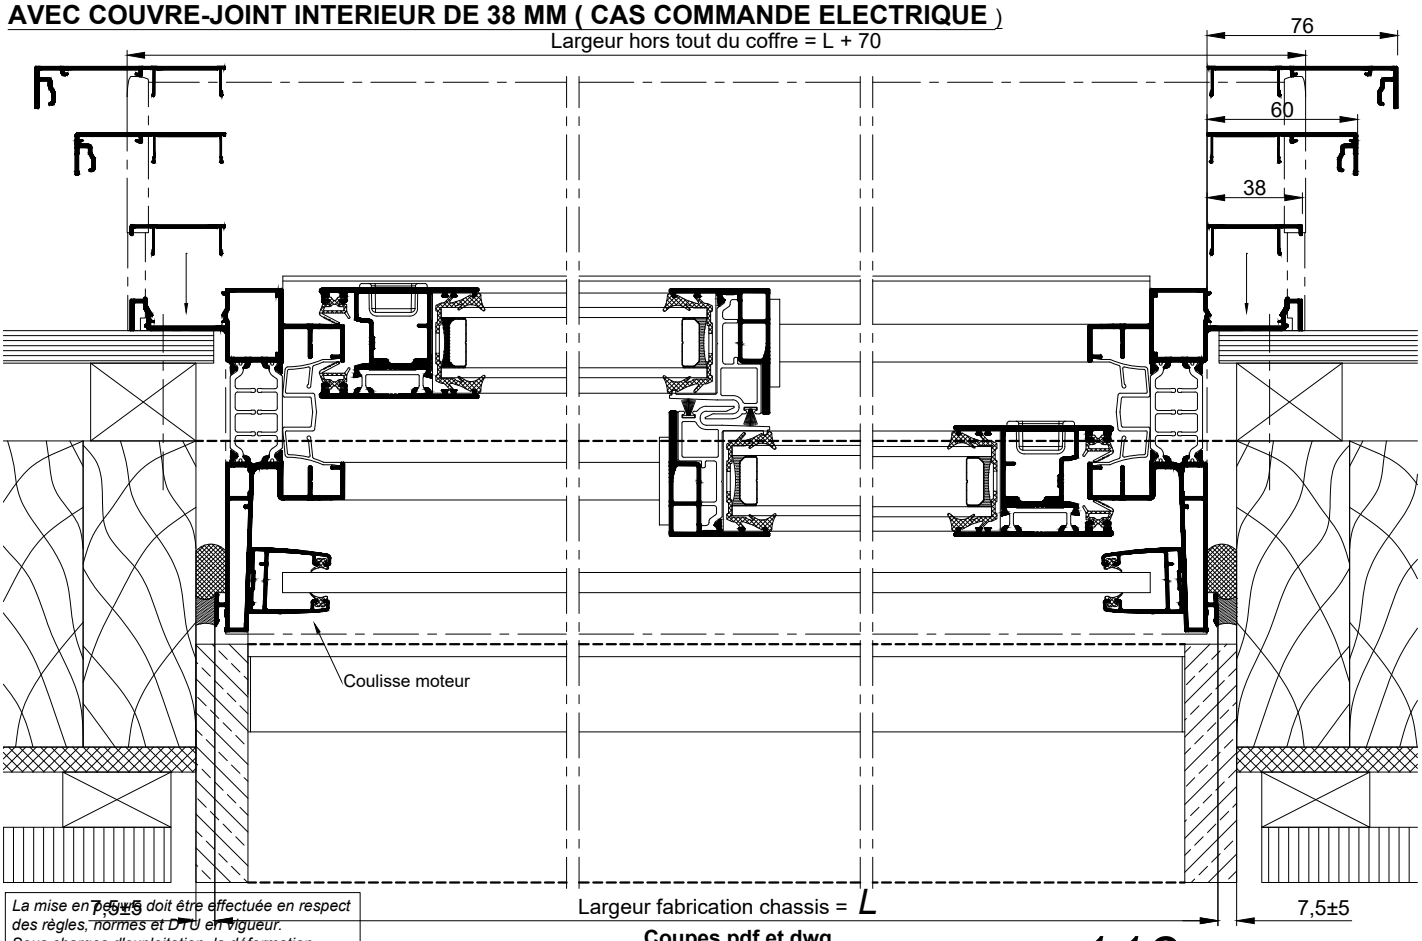

La mise en œuvre doit être effectuée en respect des règles, normes et DTU en vigueur.
Sous charges d'exploitation, la déformation verticale de la structure devra être limitée à 3mm.

Reproduction interdite - Document non contractuel - Février 2020