


OSSATURE BOIS
BLOC-BAIE "COFFRE DEMI-LINTEAU BUBENDORFF"
POSE AVEC PATTES ET AILES DE RECOUVREMENT REDUITES

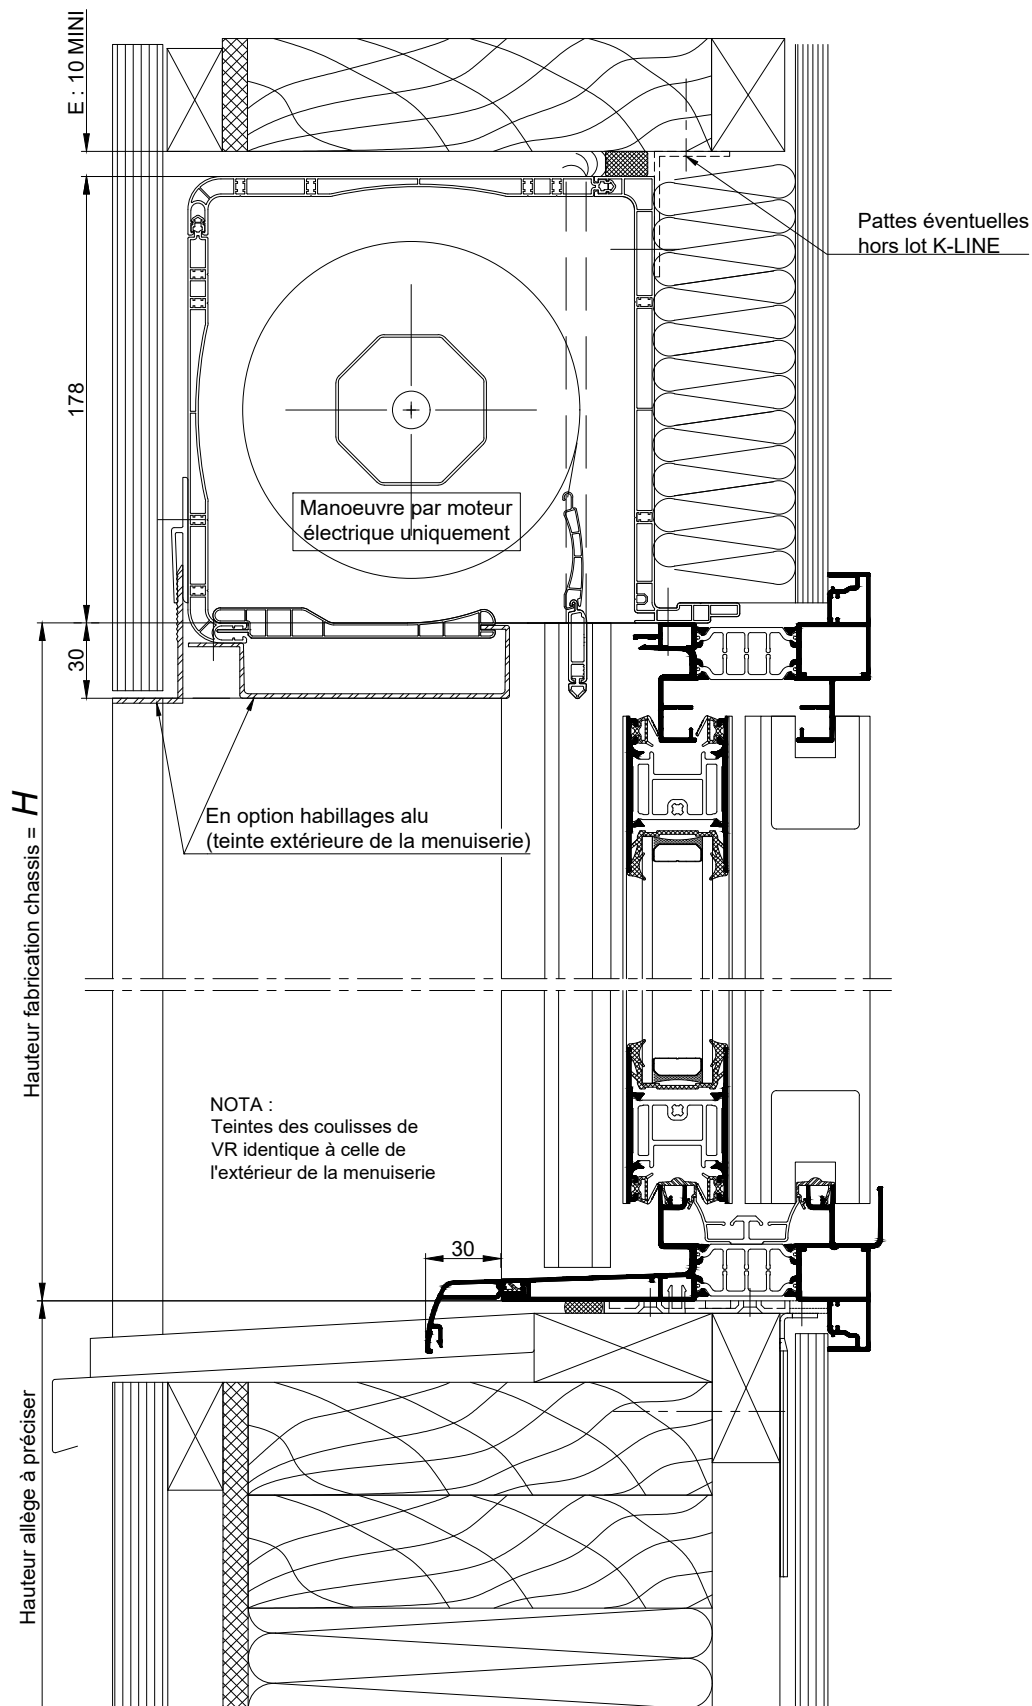

NOTA: Le dessin de l'ossature bois est donné à titre indicatif.


COUPE VERTICALE Ech 1/3

La mise en oeuvre doit être effectuée en respect des règles, normes et DTU en vigueur. Sous charges d'exploitation, la déformation verticale de la structure devra être limitée à 3mm.

OSSATURE BOIS
BLOC-BAIE "COFFRE DEMI-LINTEAU BUBENDORFF"
POSE AVEC PATTES ET AILES DE RECOUVREMENT REDUITES

COUPE AU DROIT
DE LA MENUISERIE

COUPE AU DROIT
DU COFFRE

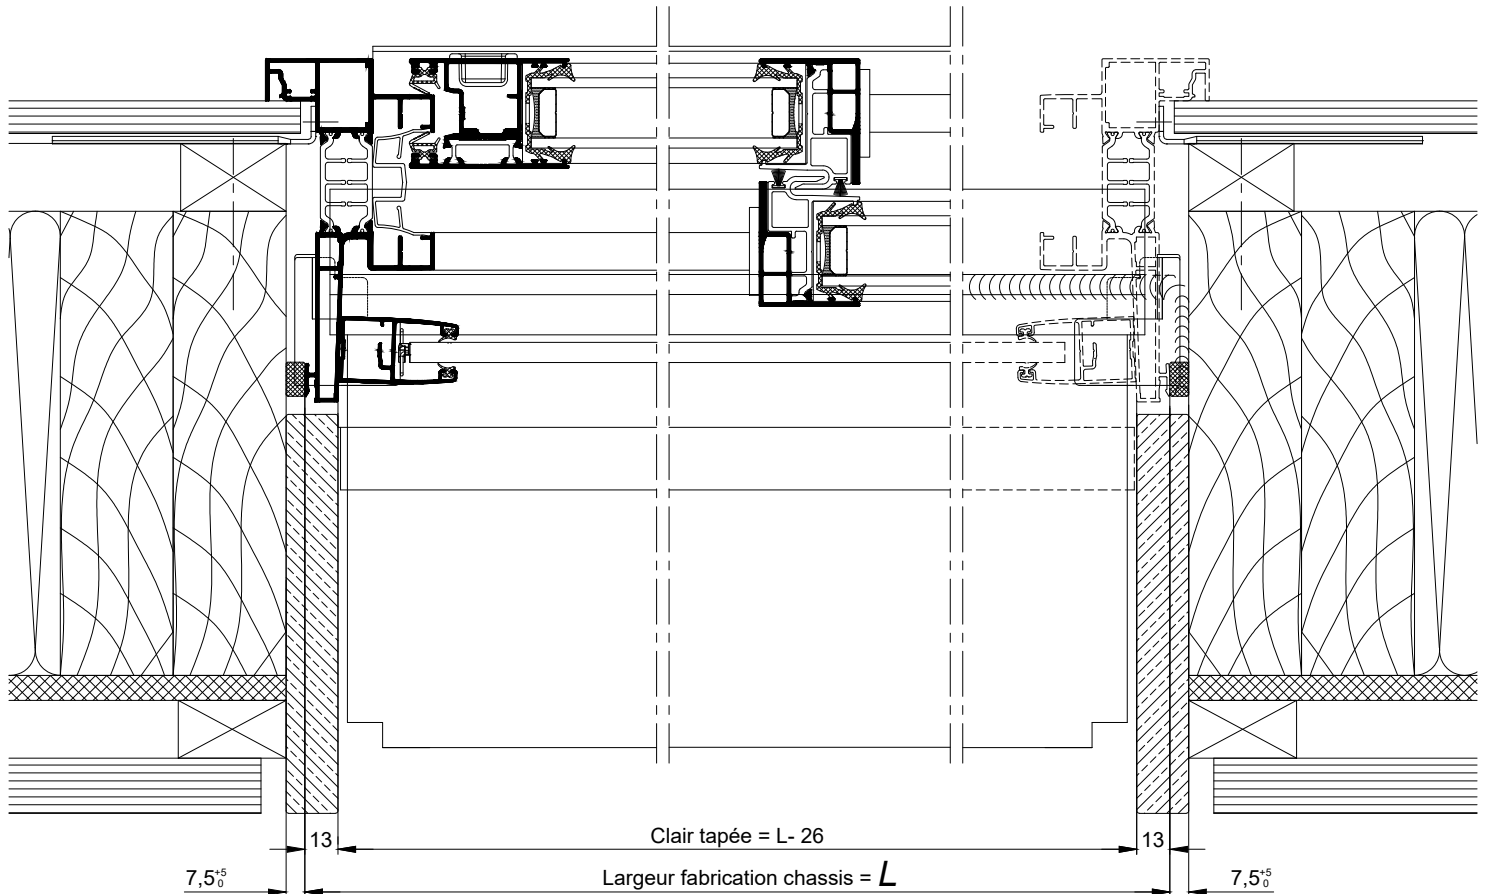

COUPE HORIZONTALE Ech 1/3