



OSSATURE BOIS
BLOC-BAIE "COFFRE DEMI-LINTEAU BUBENDORFF"
POSE EN APPLIQUE ET CLIPS INTERIEURS

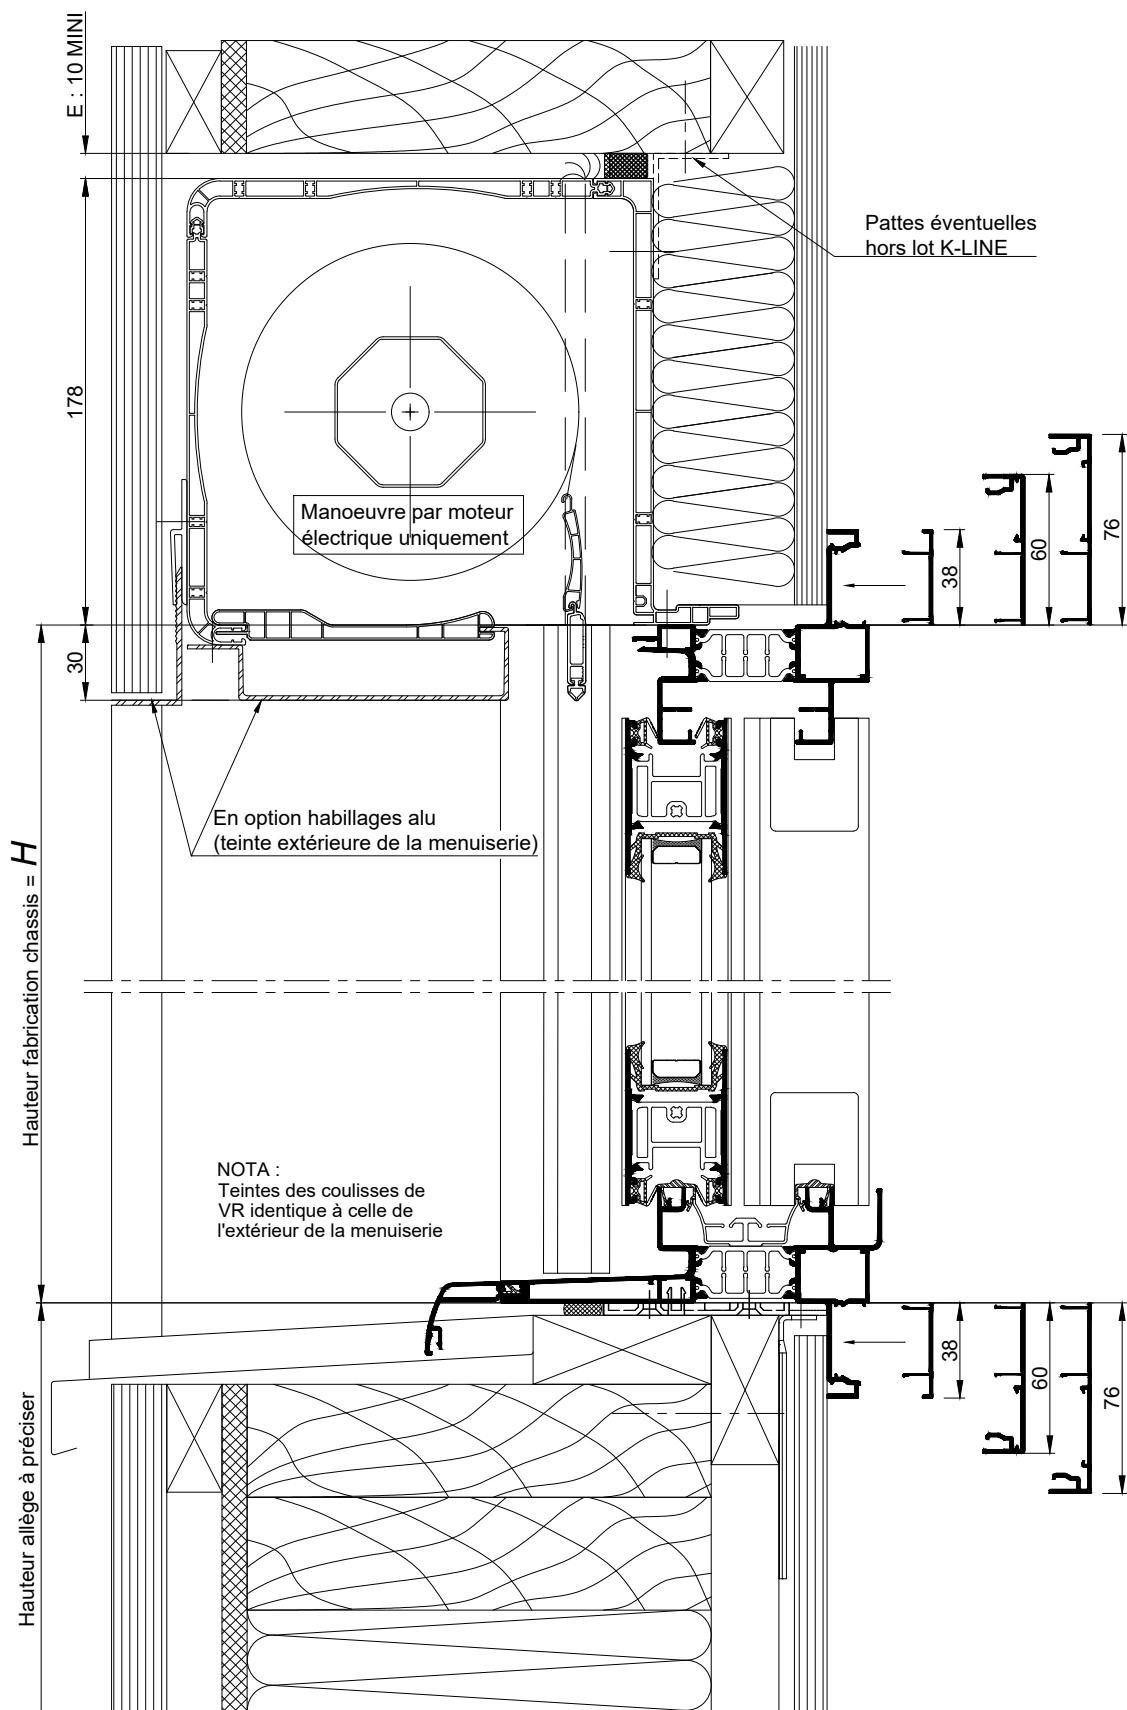

COUPE VERTICALE Ech 1/3

NOTA: Le dessin de l'ossature bois est donné à titre indicatif.
des règles, normes et DTU en vigueur.
Sous charges d'exploitation, la déformation
verticale de la structure devra être limitée à 3mm.

OSSATURE BOIS
BLOC-BAIE "COFFRE DEMI-LINTEAU BUBENDORFF"
POSE EN APPLIQUE ET CLIPS INTERIEURS

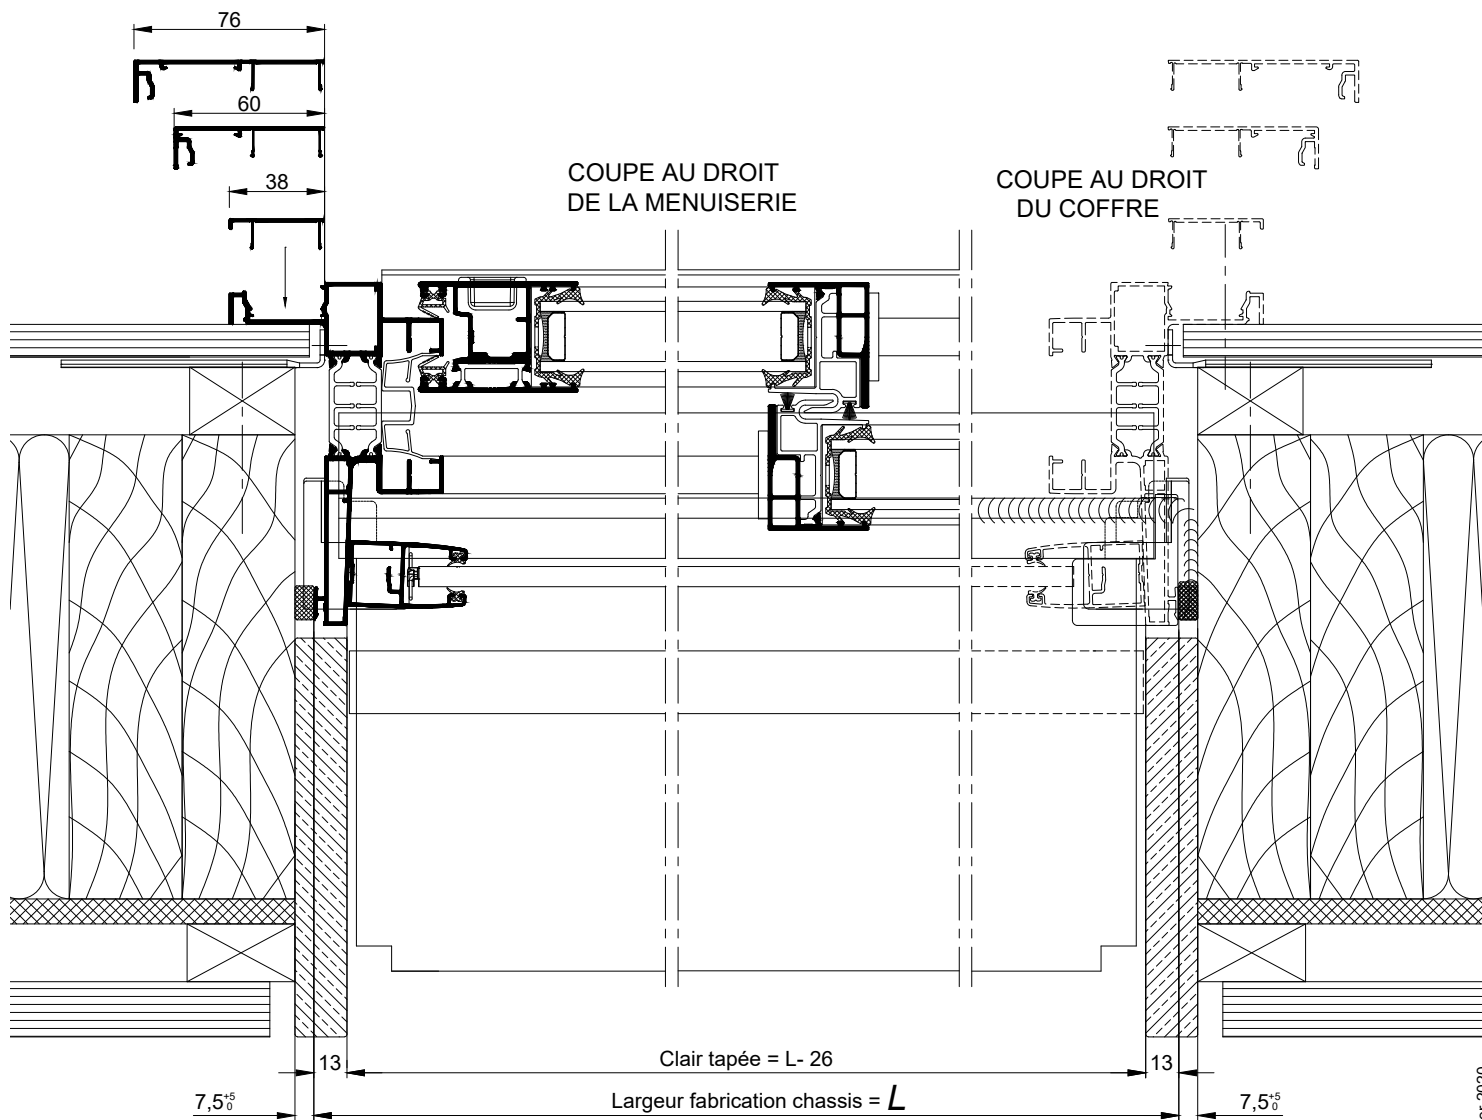

COUPE HORIZONTALE Ech 1/3

NOTA: Le dessin de l'ossature bois est donné à titre indicatif. La mise en œuvre doit respecter les règles, normes et DTU en vigueur. Sous charges d'exploitation, la déformation verticale de la structure devra être limitée à 3mm.