


OSSATURE BOIS
BLOC-BAIE COFFRE DEMI-LINTEAU BUBENDORFF
VOLET A LAMES ORIENTABLES"
POSE EN APPLIQUE ET CLIPS INTERIEURS

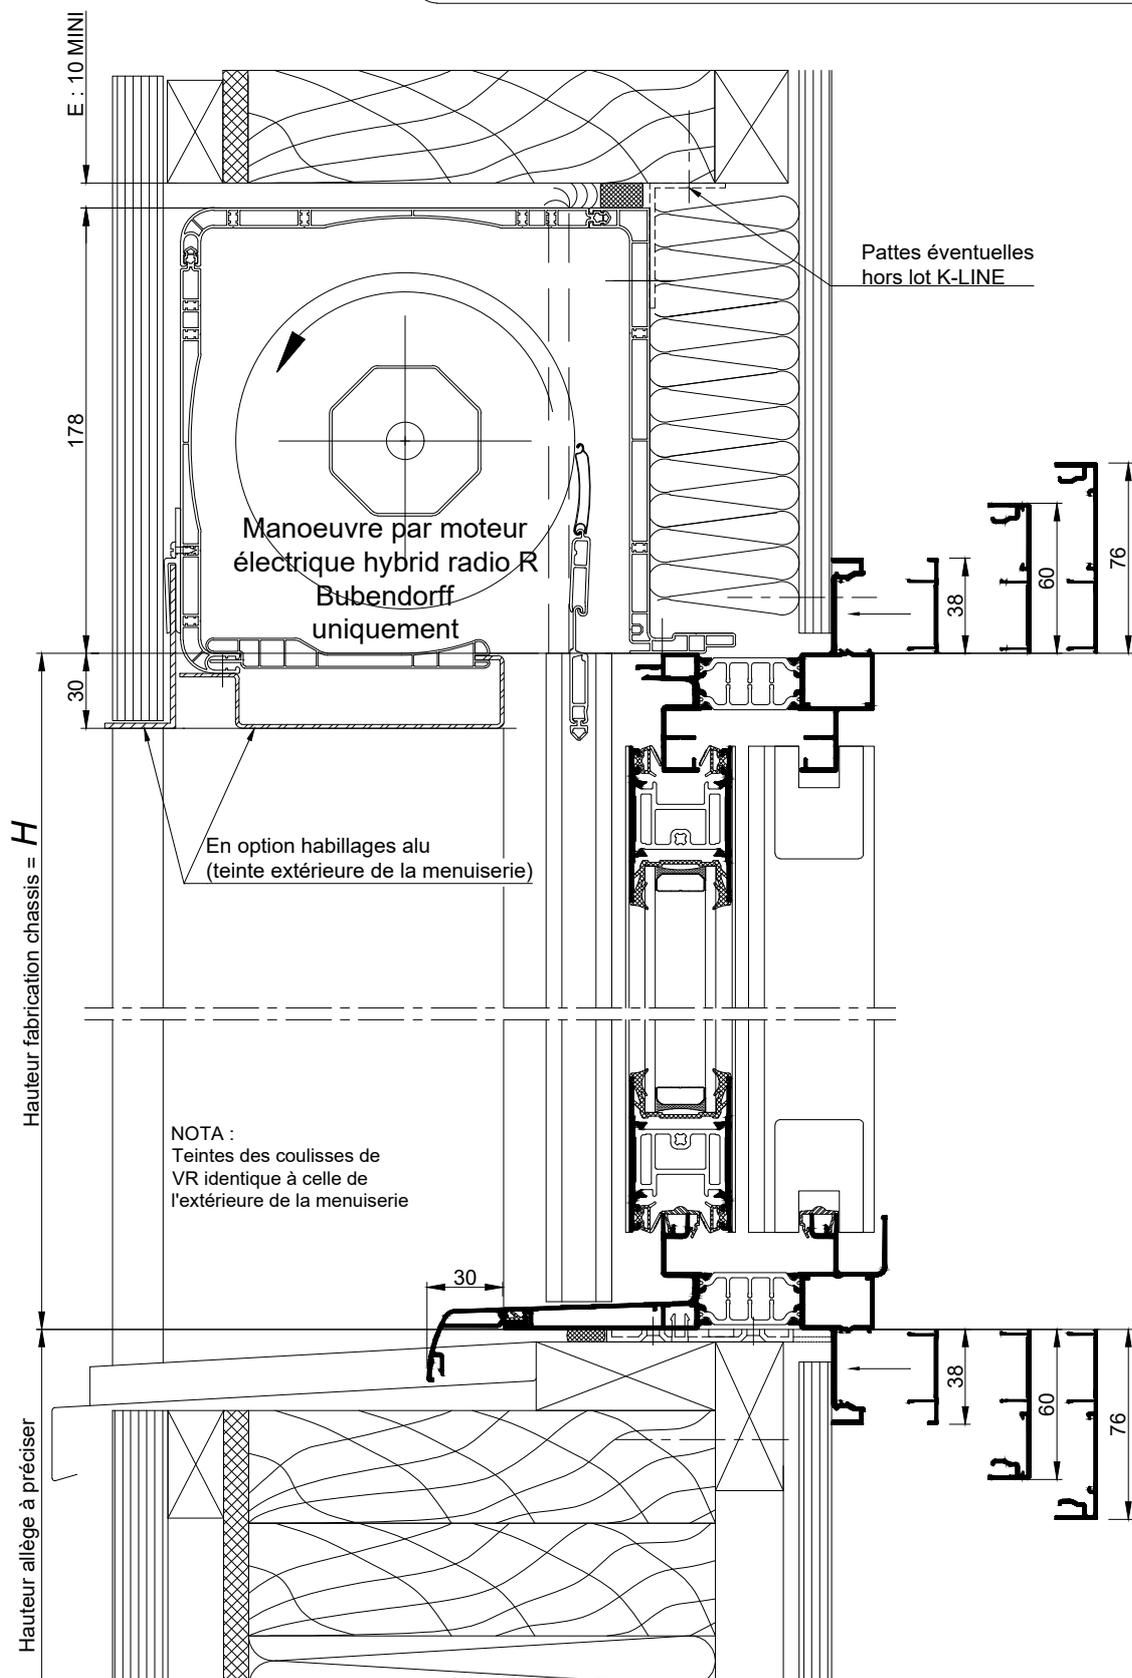


COUPE VERTICALE Ech 1/3

NOTA: Le dessin de l'ossature bois est donné à titre indicatif.

La mise en oeuvre doit être effectuée en respect des règles, normes et DTU en vigueur. Sous charges d'exploitation, la déformation verticale de la structure devra être limitée à 3mm.

OSSATURE BOIS
BLOC-BAIE BLOC "DEMI-LINTEAU BUBENDORFF"
VOLET A LAMES ORIENTABLES"
POSE EN APPLIQUE ET CLIPS INTERIEURS

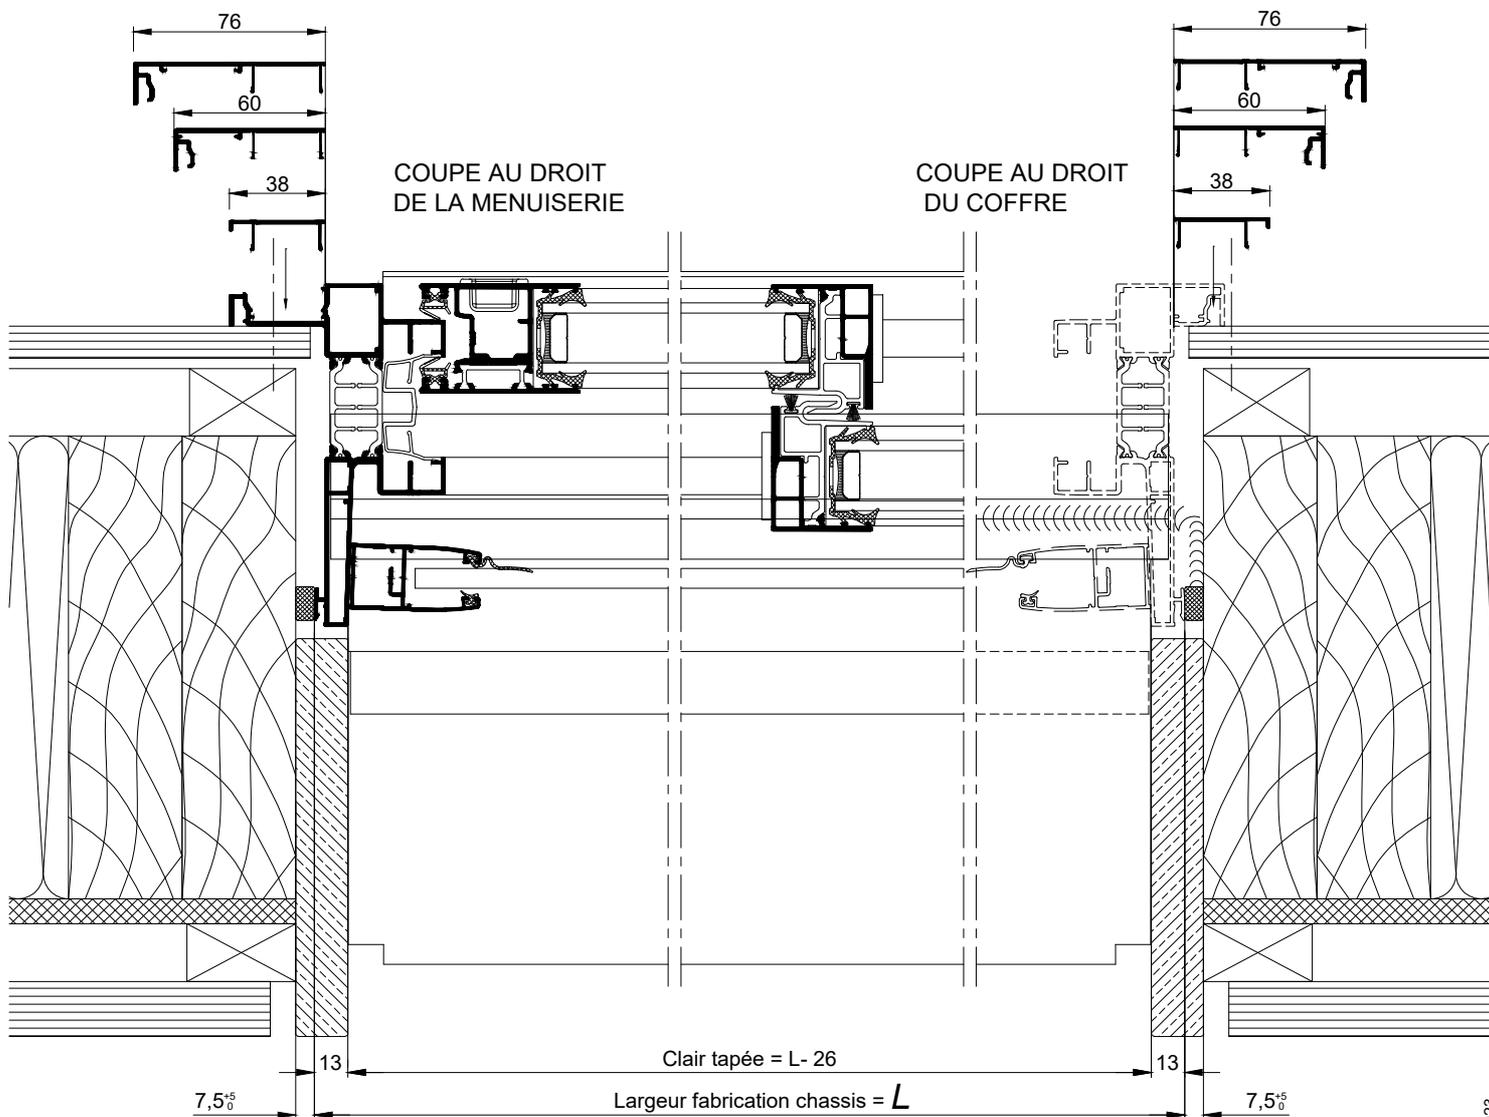

COUPE HORIZONTALE Ech 1/3

NOTA: Le dessin de l'ossature bois est donné à titre indicatif.

La mise en oeuvre doit être effectuée en respect des règles, normes et DTU en vigueur.
Sous charges d'exploitation, la déformation verticale de la structure devra être limitée à 3mm.