


OSSATURE BOIS
BLOC-BAIE "COFFRE THERMOBLOC"
POSE EN APPLIQUE ET CLIPS INTERIEURS

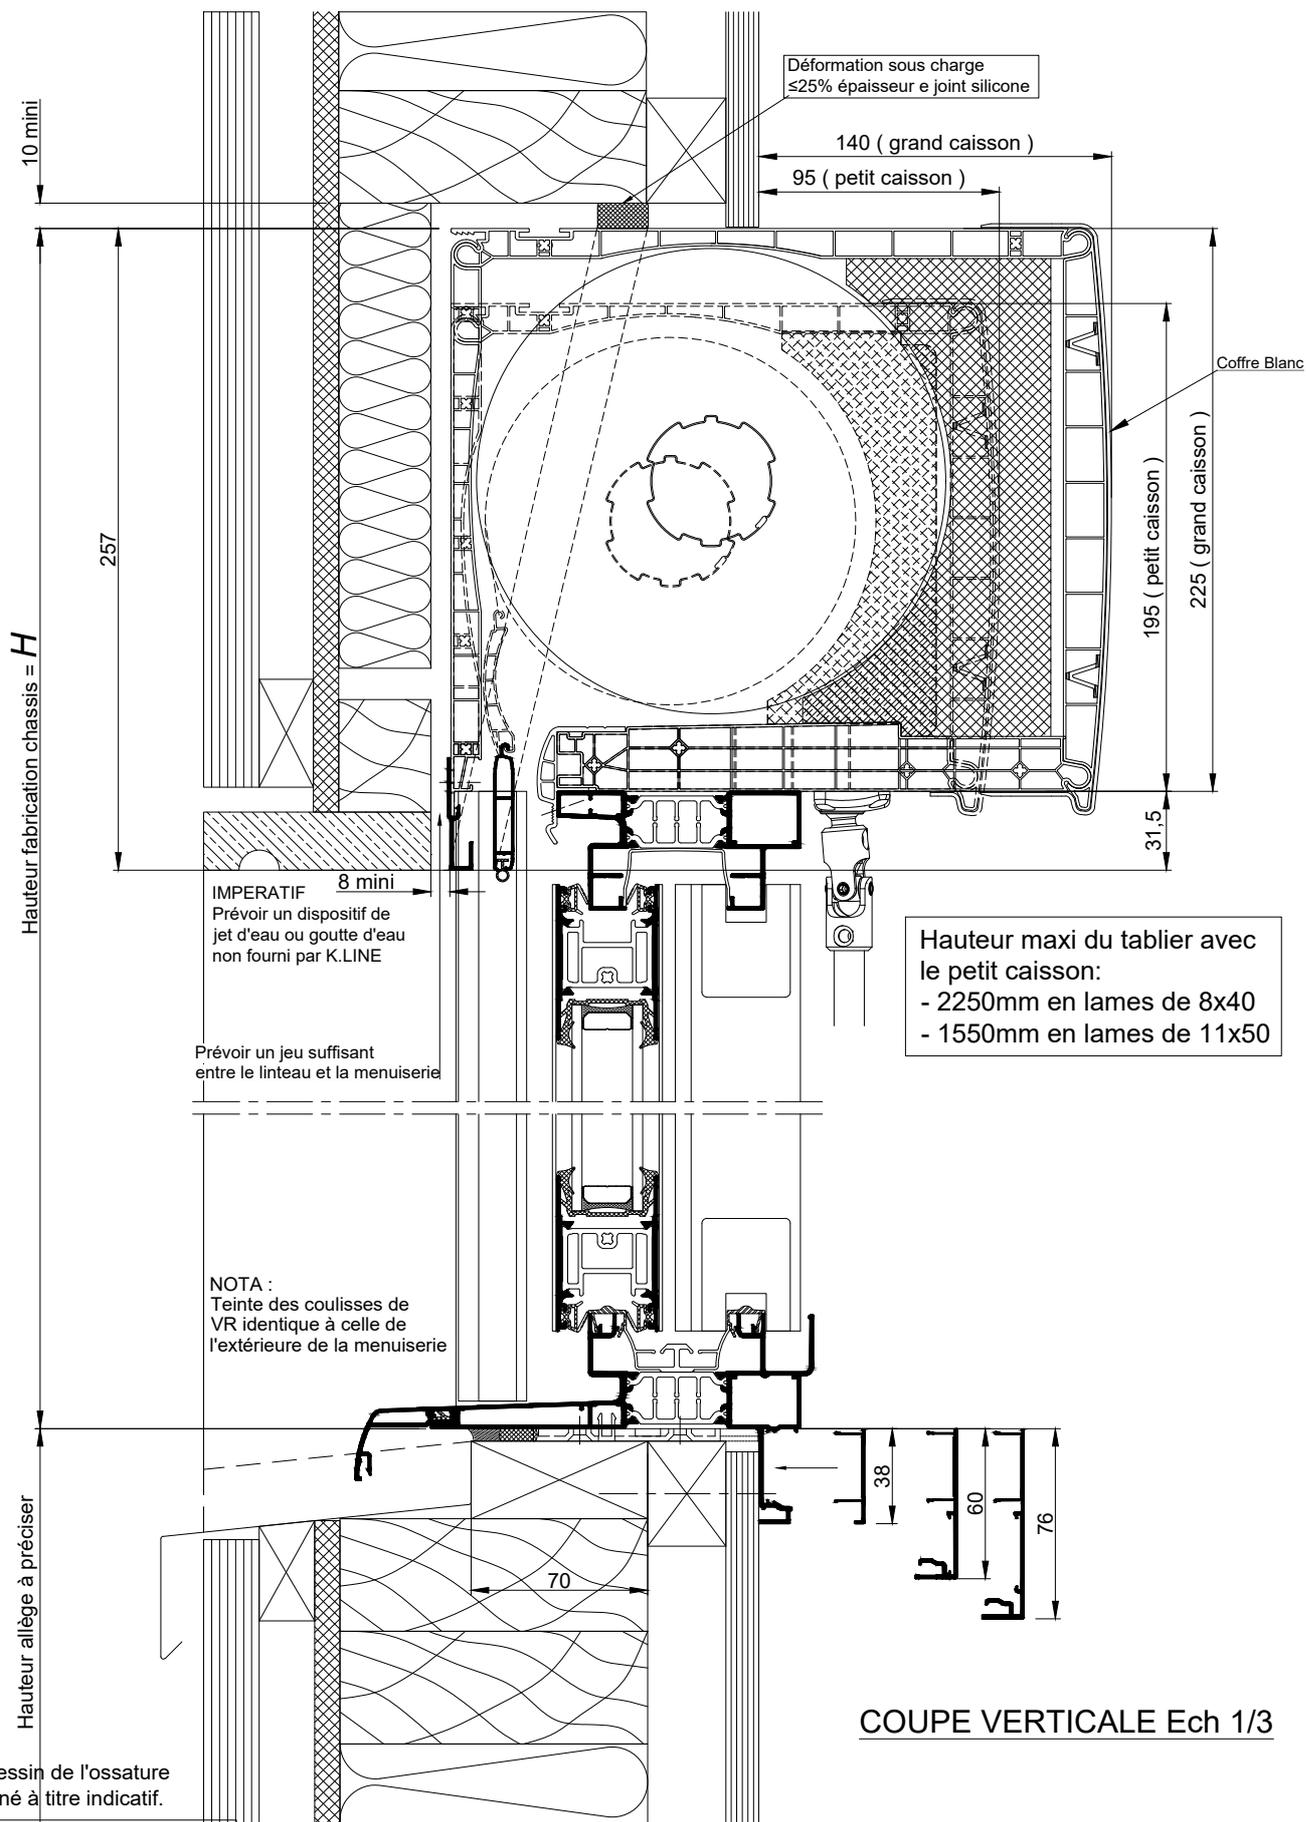


NOTA: Le dessin de l'ossature bois est donné à titre indicatif.

La mise en oeuvre doit être effectuée en respect des règles, normes et DTU en vigueur. Sous charges d'exploitation, la déformation verticale de la structure devra être limitée à 3mm.

OSSATURE BOIS
BLOC-BAIE "COFFRE THERMOBLOC"
POSE EN APPLIQUE ET CLIPS INTERIEURS

Hauteur maxi du tablier avec le petit caisson:
- 2250mm en lames de 8x40
- 1550mm en lames de 11x50

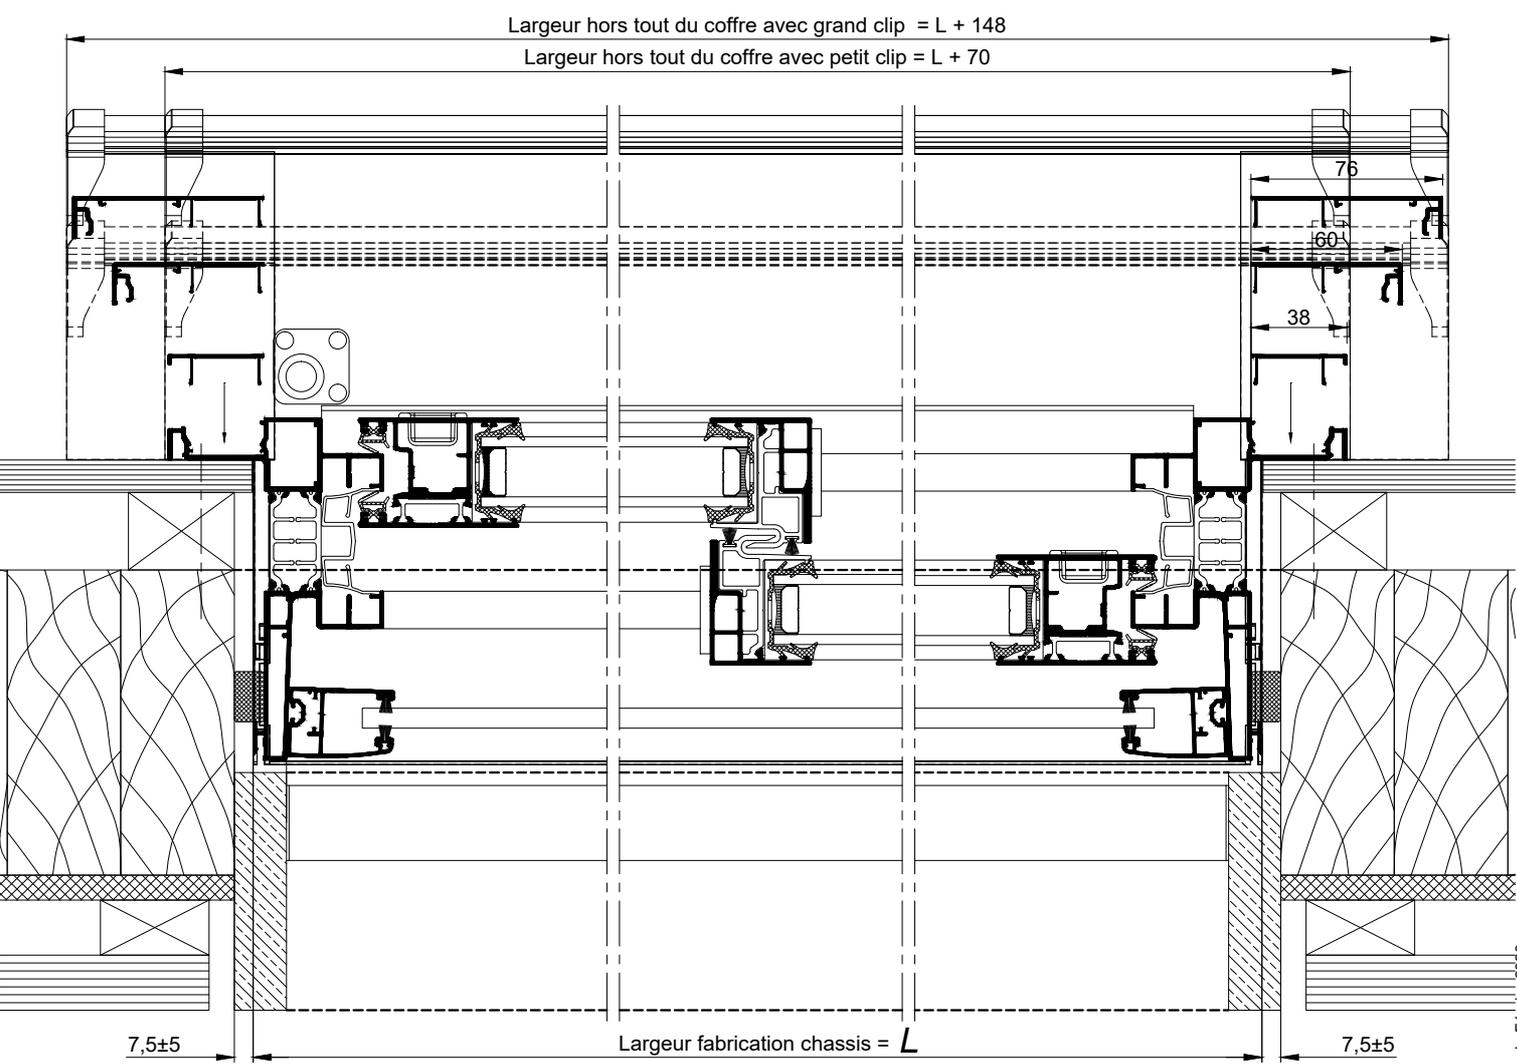

COUPE HORIZONTALE Ech 1/3

NOTA: Le dessin de l'ossature bois est donné à titre indicatif.

La mise en oeuvre doit être effectuée en respect des règles, normes et DTU en vigueur. Sous charges d'exploitation, la déformation verticale de la structure devra être limitée à 3mm.