


**RÉSERVATION MAÇONNERIE POUR CHASSIS COULISSANTS
SUR ALLÈGE MAÇONNÉE - MONOMUR DE 300**


| Date: | | CHANTIER: | | |
|-------|----|-----------|---------|--------------|
| Page: | | | | |
| Rep | Qt | Largeur | Hauteur | Observations |
| | | | | |
| | | | | |

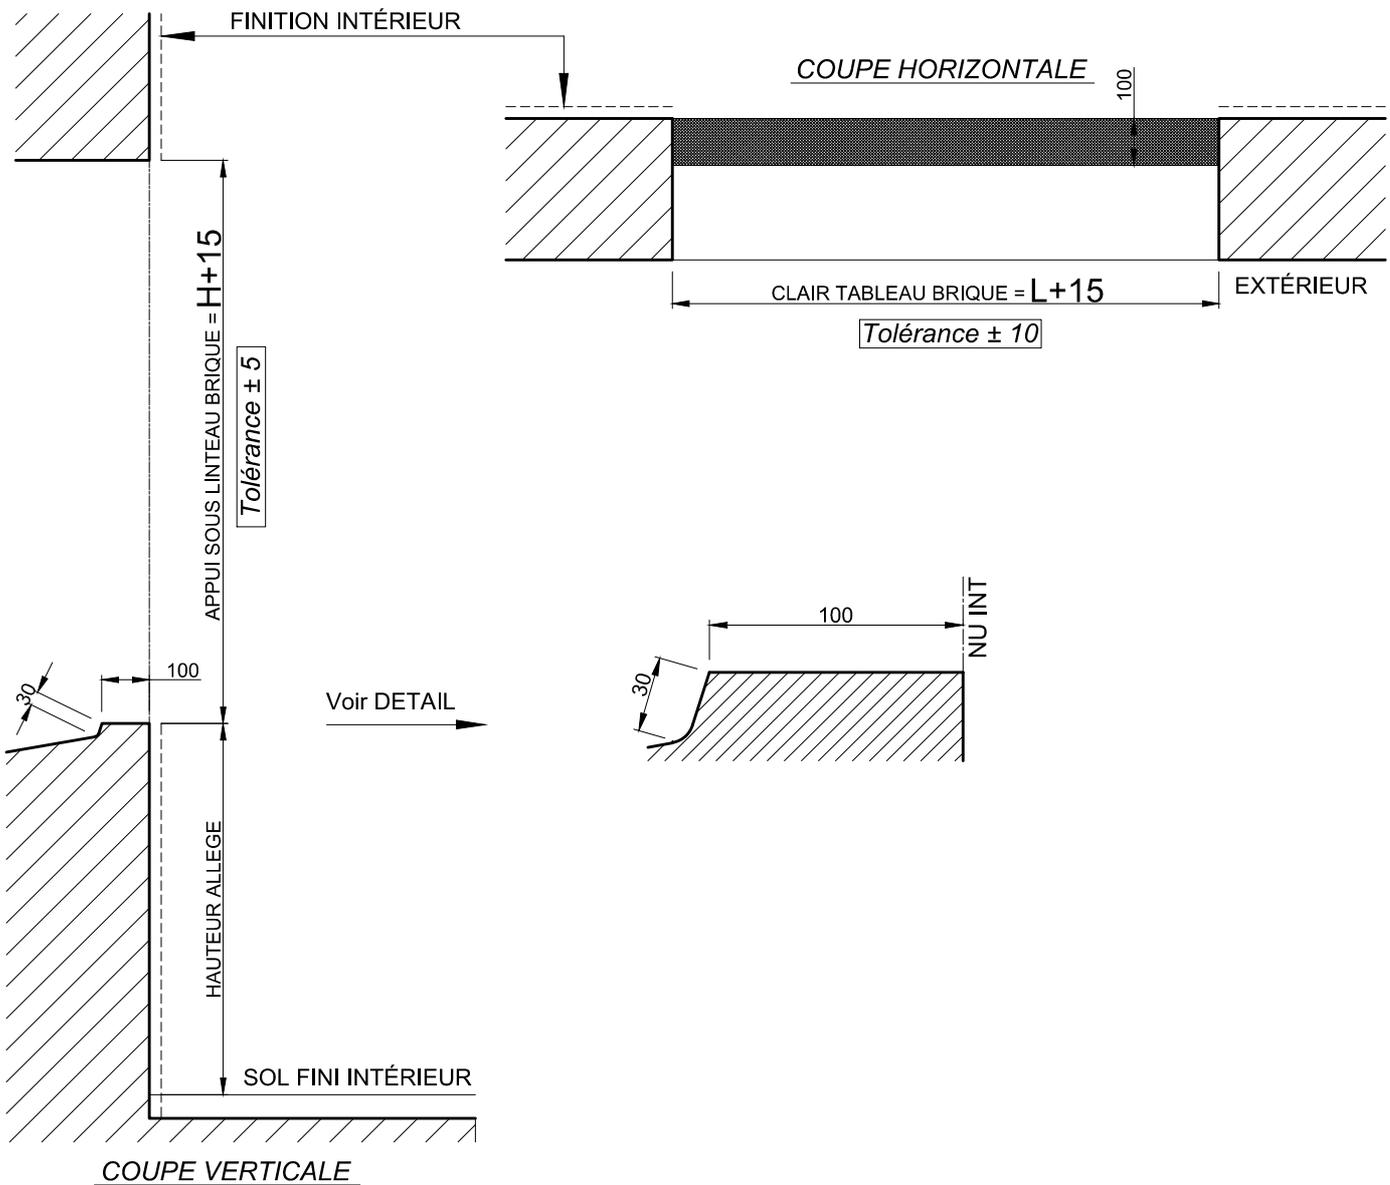

Attention : les châssis K.line doivent obligatoirement être posés sur des maçonneries finies.

**RÉSERVATION MAÇONNERIE POUR CHASSIS COULISSANTS
AU SOL FINI - MONOMUR 300**

| Date: | | CHANTIER: | | |
|-------|----|-----------|---------|--------------|
| Page: | | | | |
| Rep | Qt | Largeur | Hauteur | Observations |
| | | | | |
| | | | | |

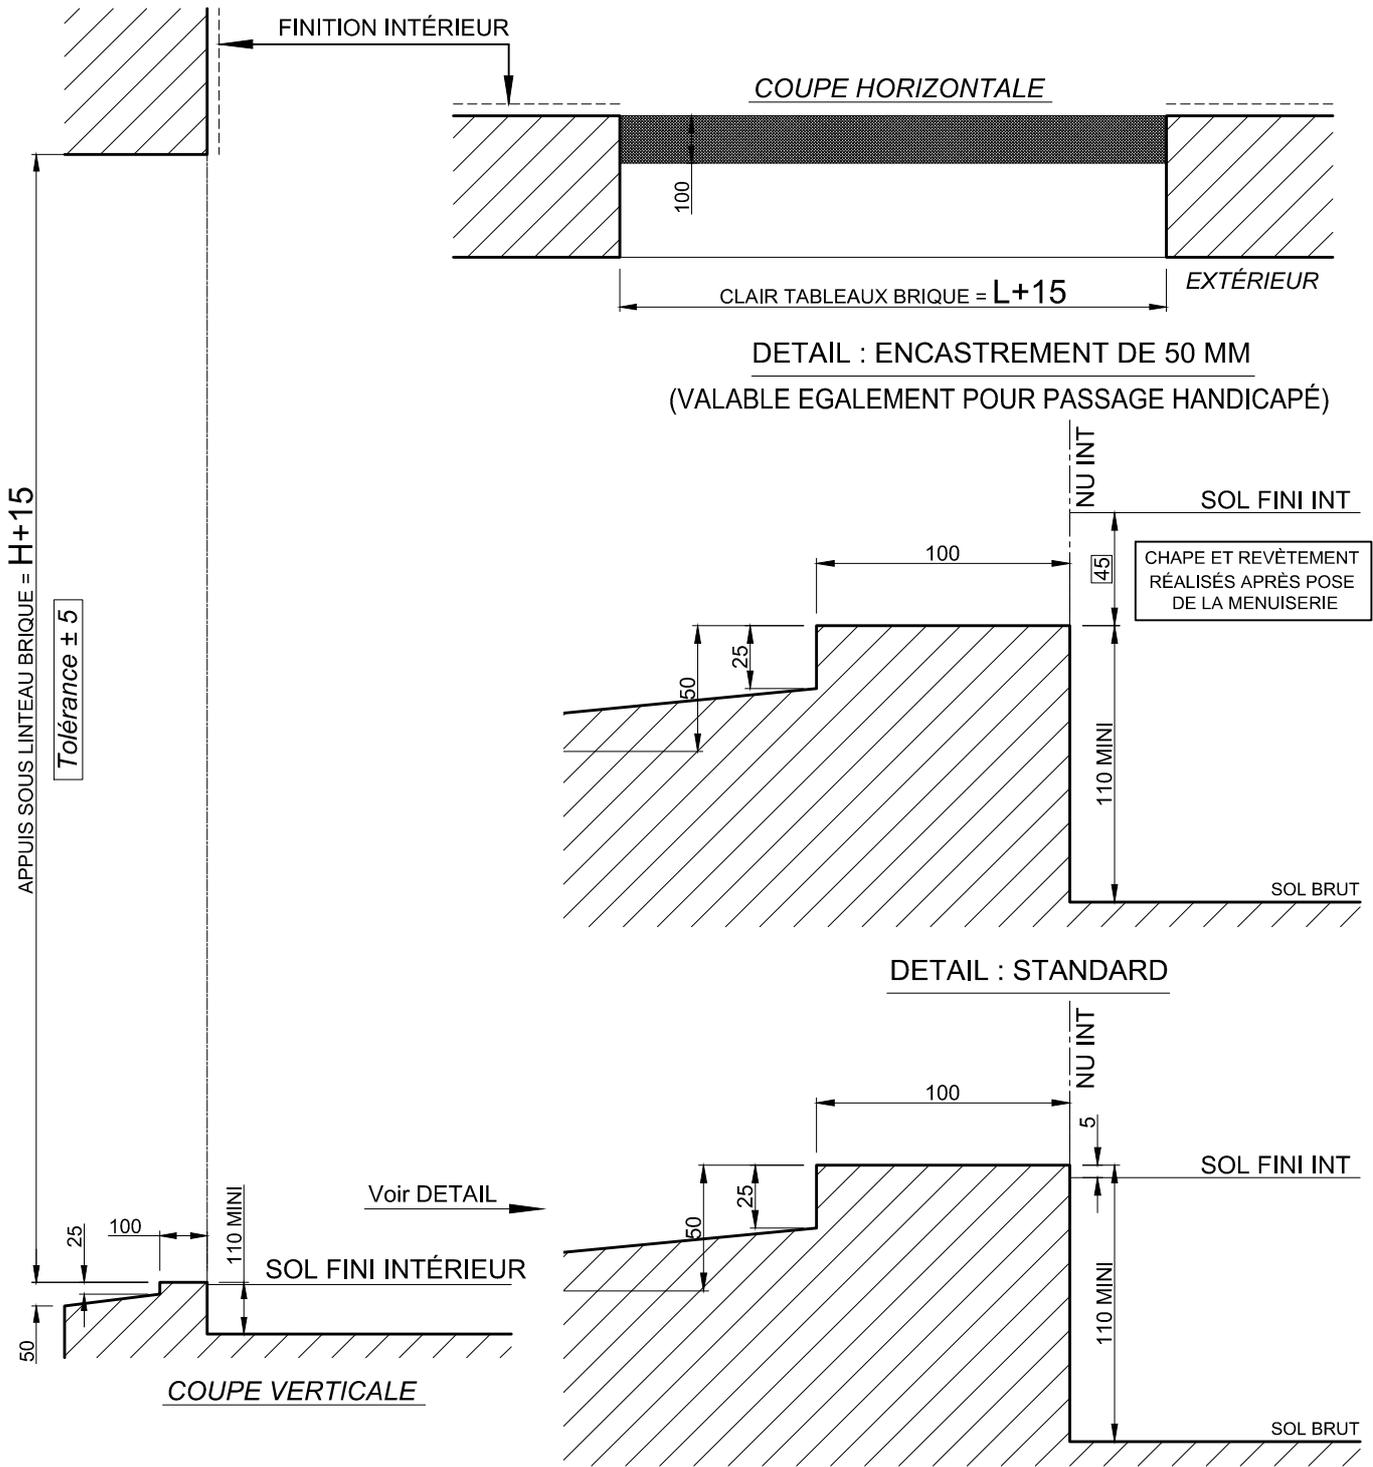

Attention : les châssis K.line doivent obligatoirement être posés sur des maçonneries finies.