


**RÉSERVATION POUR CHASSIS COULISSANTS  
SUR ALLÈGE - OSSATURE BOIS**

Date:		CHANTIER:		
Page:				
Rep	Qt	Largeur	Hauteur	Observations

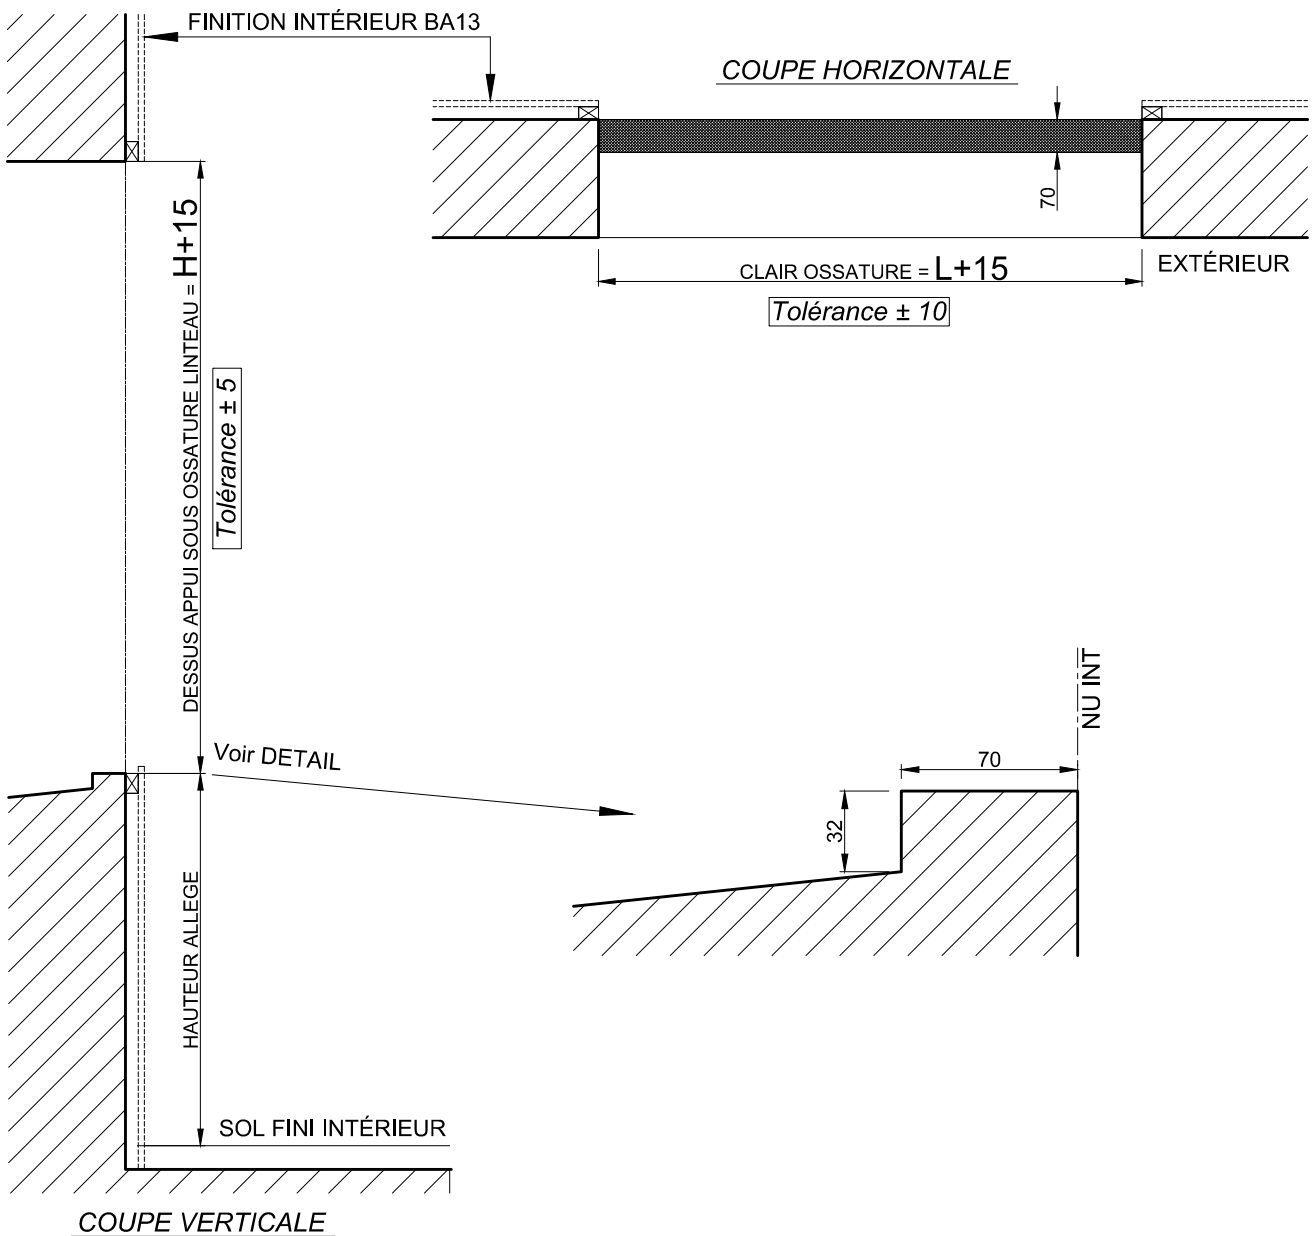


**Attention : les châssis K.line doivent obligatoirement être posés sur des maçonneries finies.**

Reproduction interdite - Document non contractuel - Avril 2013

RÉSERVATION POUR CHASSIS COULISSANTS  
AU SOL FINI - OSSATURE BOIS

Date:		CHANTIER:		
Page:				
Rep	Qt	Largeur	Hauteur	Observations

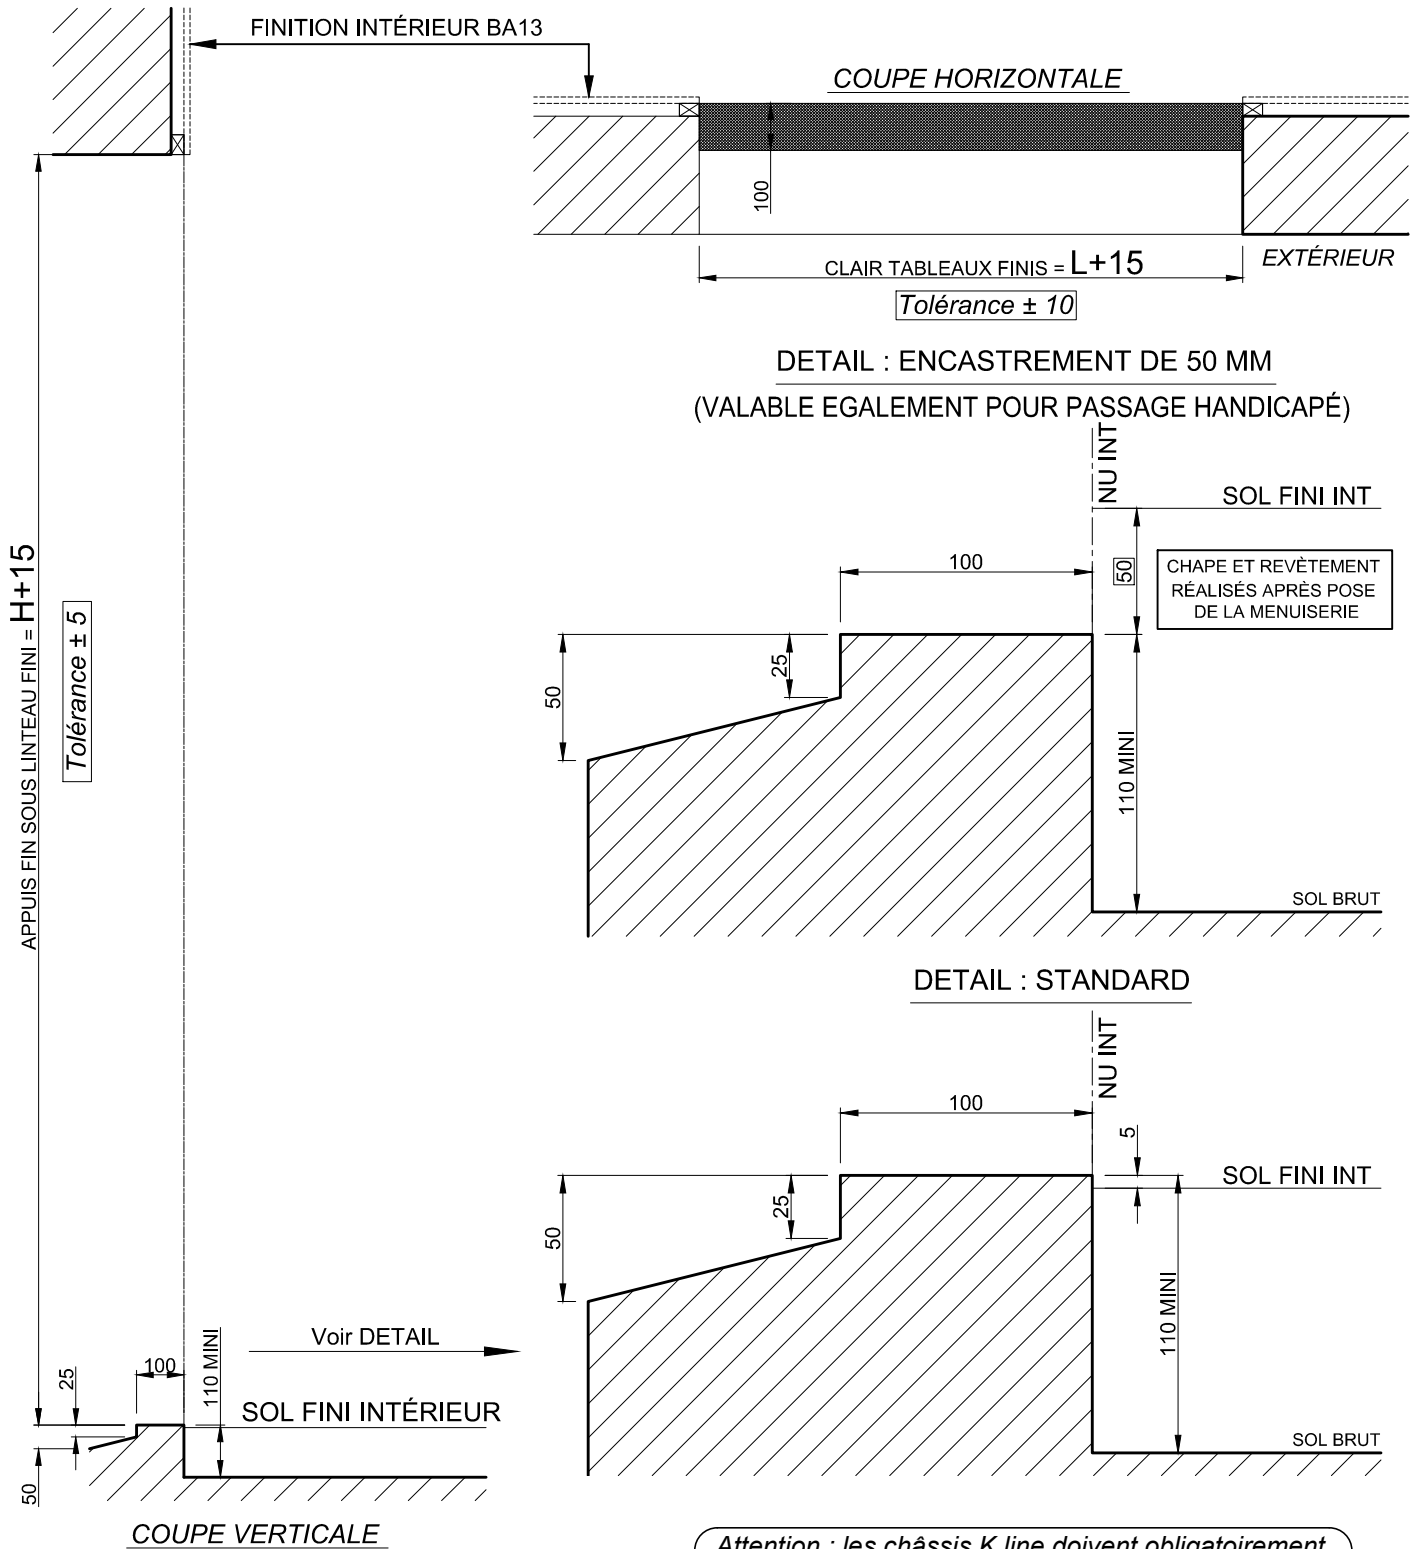

Attention : les châssis K.line doivent obligatoirement être posés sur des maçonneries finies.