


**RÉSERVATION MAÇONNERIE POUR CHASSIS COULISSANTS
SUR ALLÈGE MAÇONNÉE POSE EN APPLIQUE INTÉRIEURE**

Date:		CHANTIER:		
Page:				
Rep	Qt	Largeur	Hauteur	Observations


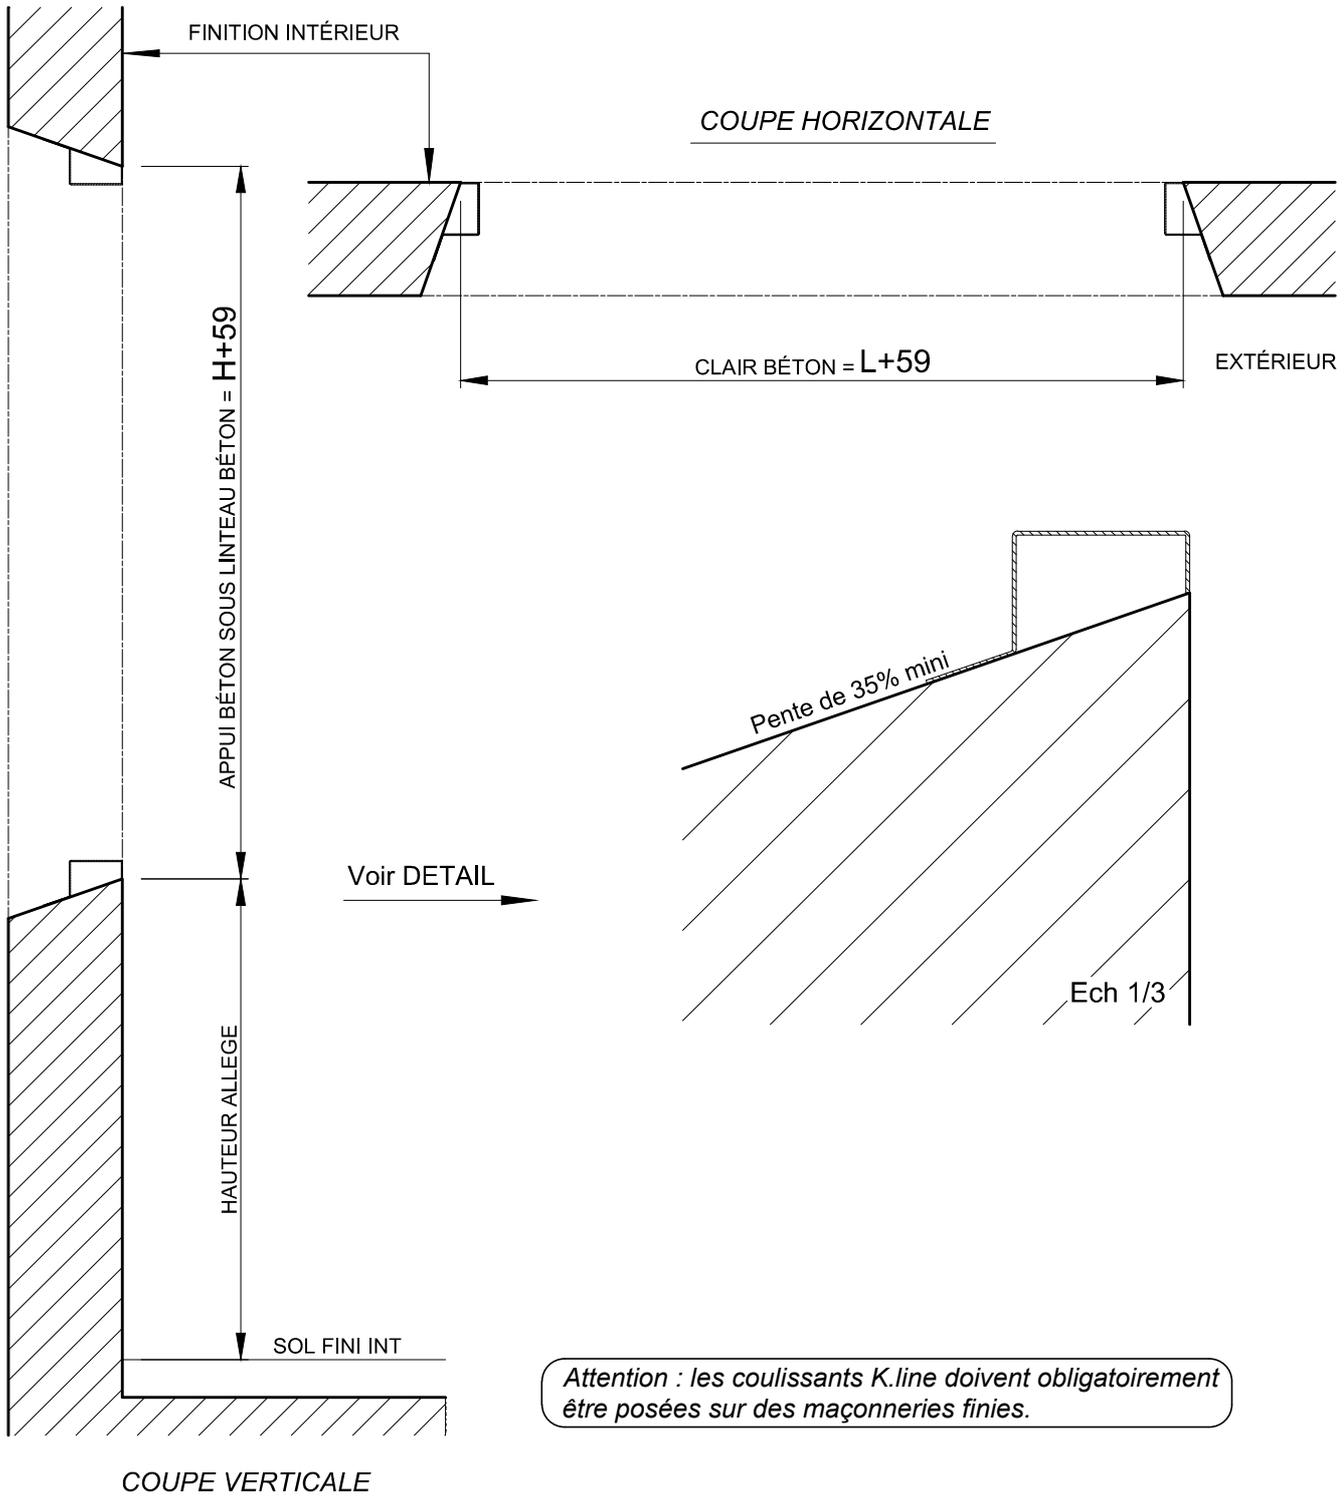


Attention : les coulissants K.line doivent obligatoirement être posés sur des maçonneries finies.



Reproduction interdite - Document non contractuel - Avril 2011

RÉSERVATION MAÇONNERIE POUR CHASSIS COULISSANTS
AU SOL FINI POSE EN APPLIQUE INTÉRIEURE

Date:		CHANTIER:		
Page:				
Rep	Qt	Largeur	Hauteur	Observations

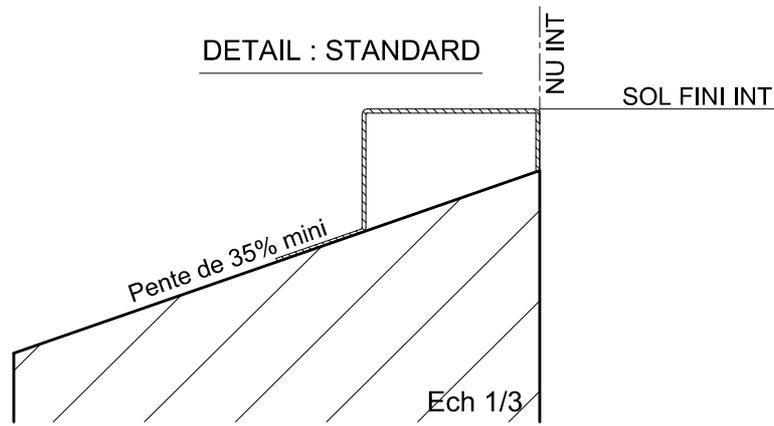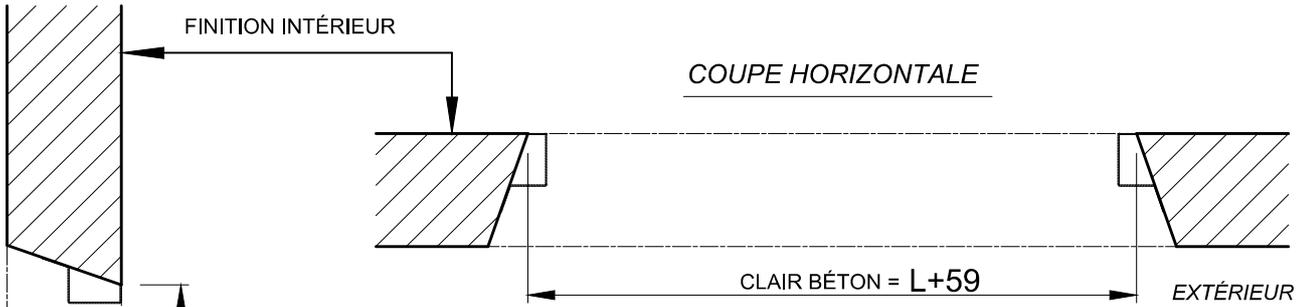

DETAIL : ENCASTREMENT DE 50 MM
(VALABLE EGALEMENT POUR PASSAGE HANDICAPÉ)

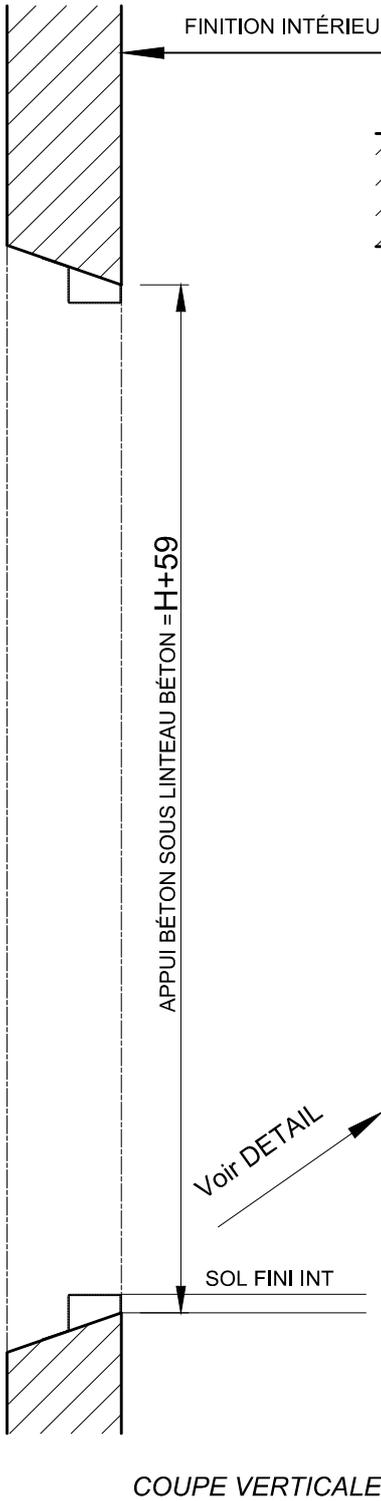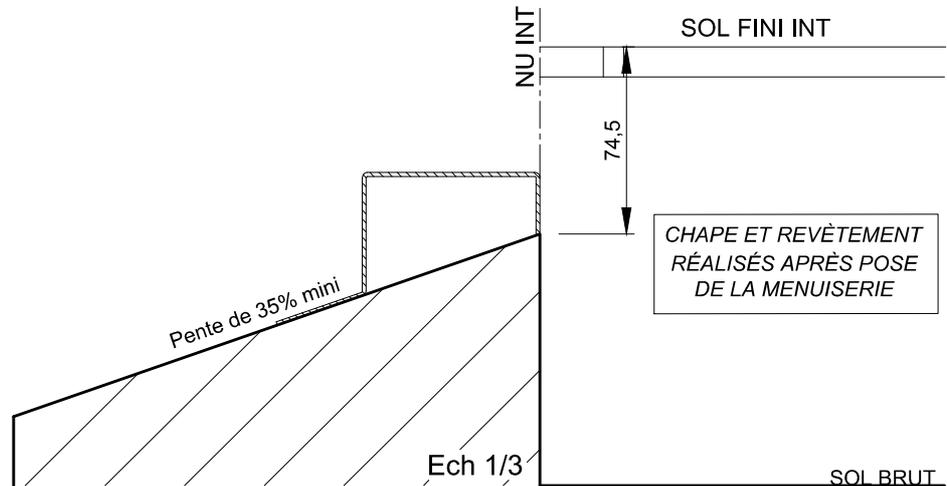

Attention : les coulissants K.line doivent obligatoirement être posés sur des maçonneries finies.

Reproduction interdite - Document non contractuel - Avril 2011