


**RÉSERVATION MAÇONNERIE POUR CHASSIS COULISSANTS
SUR ALLÈGE MAÇONNÉE POSE ENTRE TABLEAUX**


Date:		CHANTIER:		
Page:				
Rep	Qt	Largeur	Hauteur	Observations

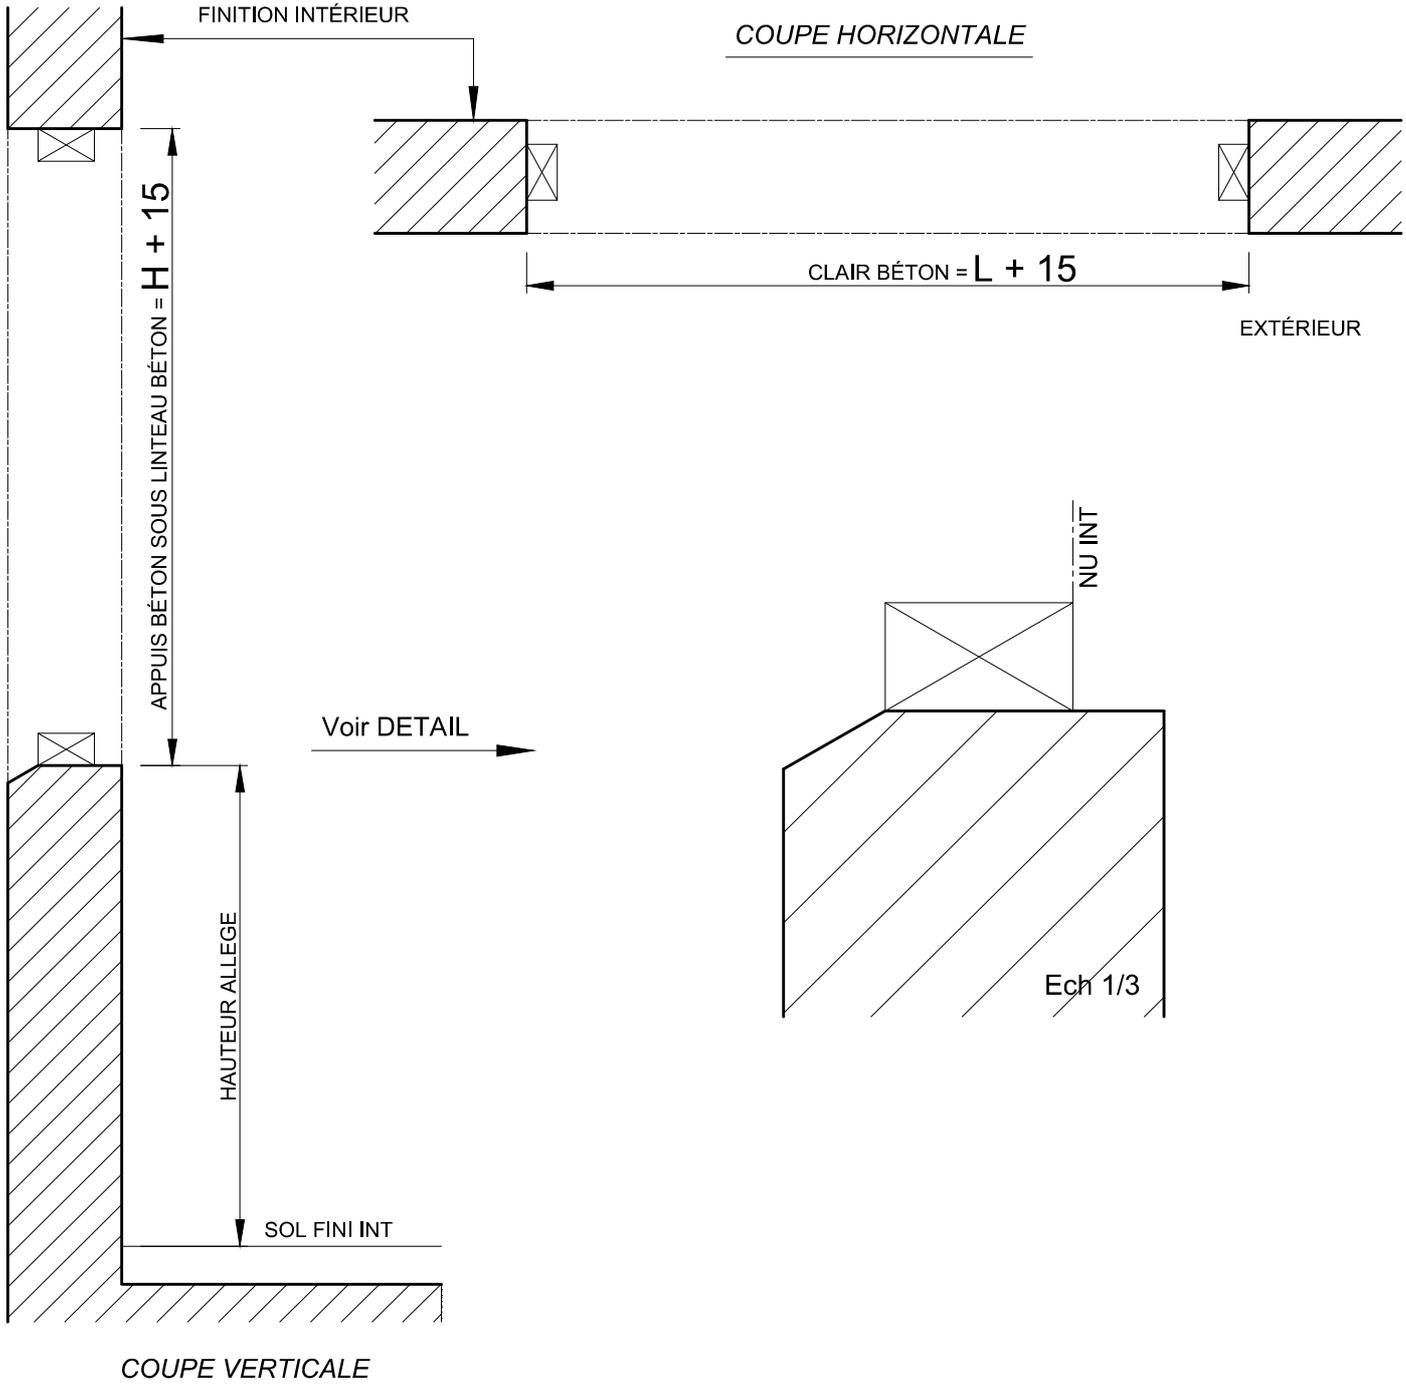

Attention : les coulissants K.line doivent obligatoirement être posés sur des maçonneries finies.

RÉSERVATION MAÇONNERIE POUR CHASSIS COULISSANTS
AU SOL FINI POSE ENTRE TABLEAUX

Date:		CHANTIER:		
Page:				
Rep	Qt	Largeur	Hauteur	Observations

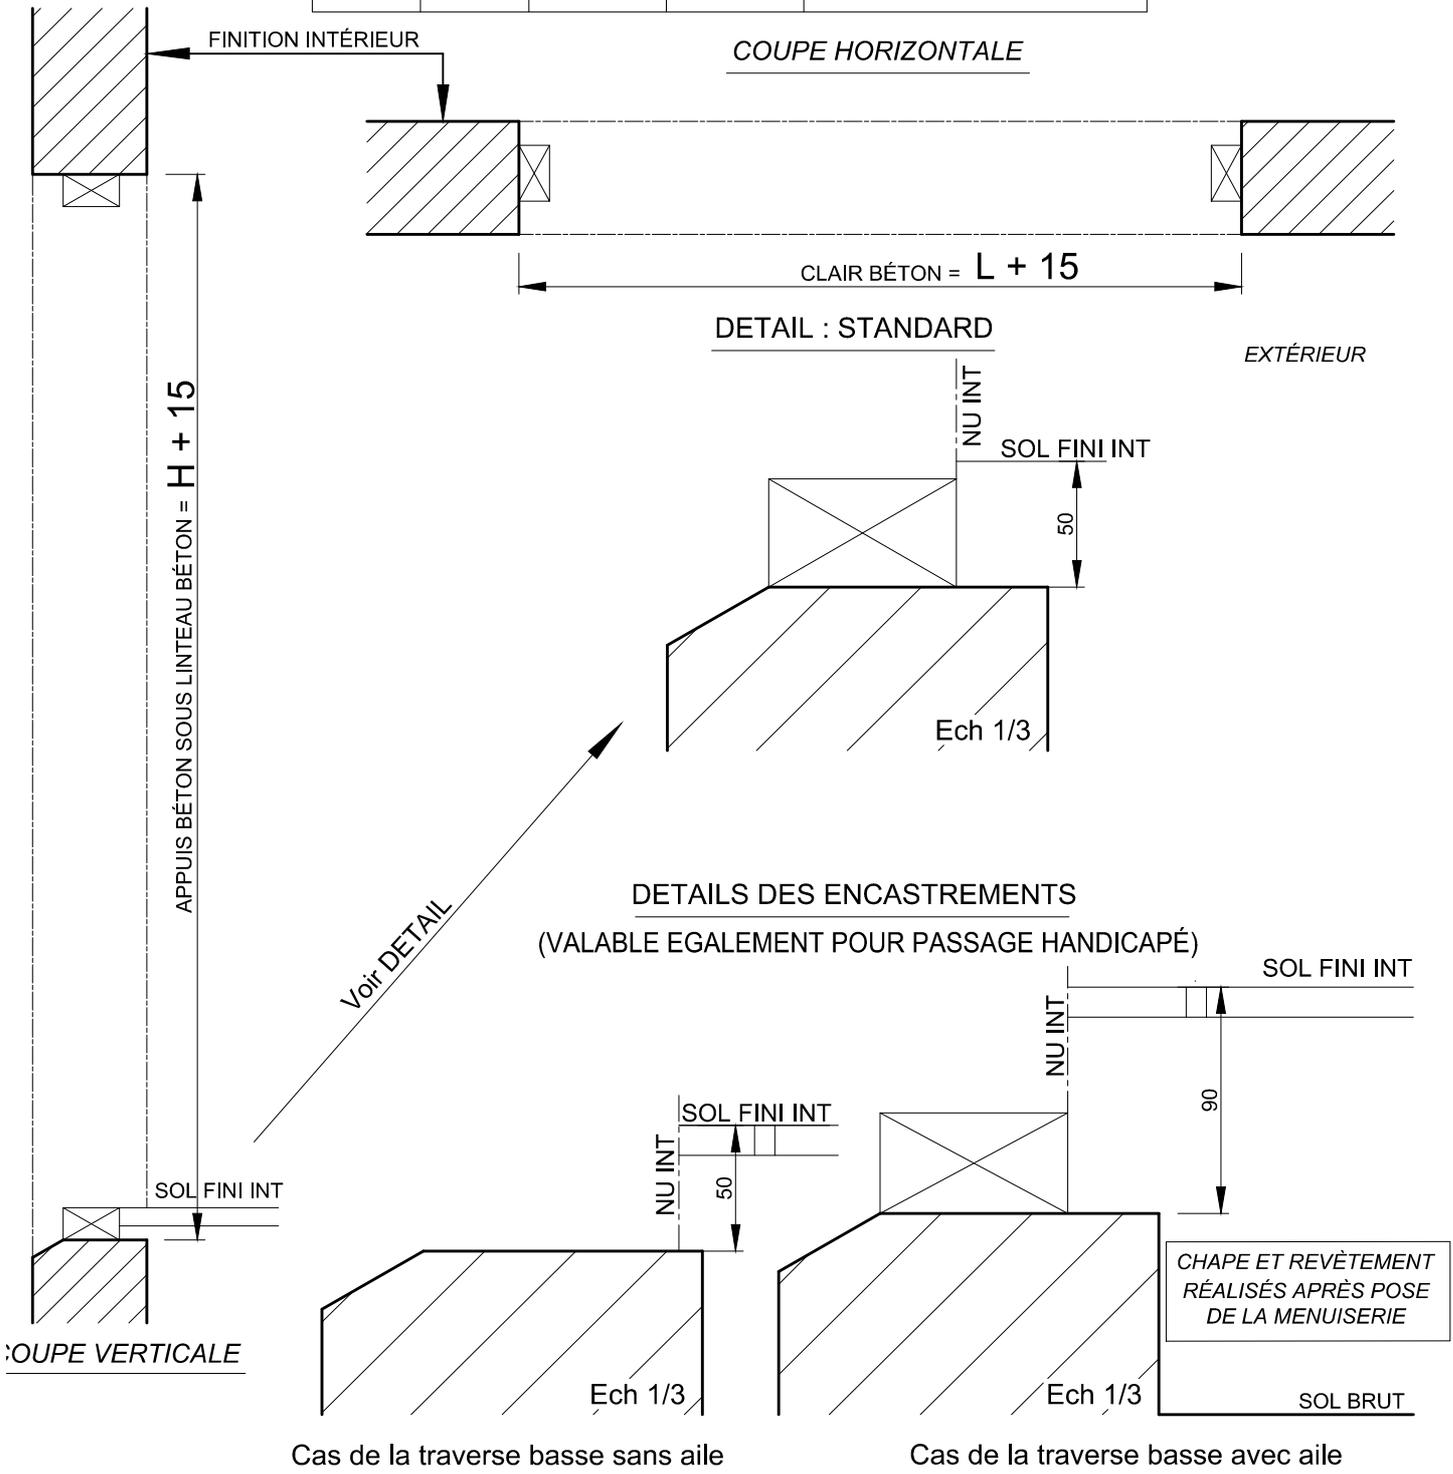

Reproduction interdite - Document non contractuel - Avril 2013

Attention : les coulissants K.line doivent obligatoirement être posés sur des maçonneries finies.