



FENÊTRE COULISSANTE A 6 VANTAUX

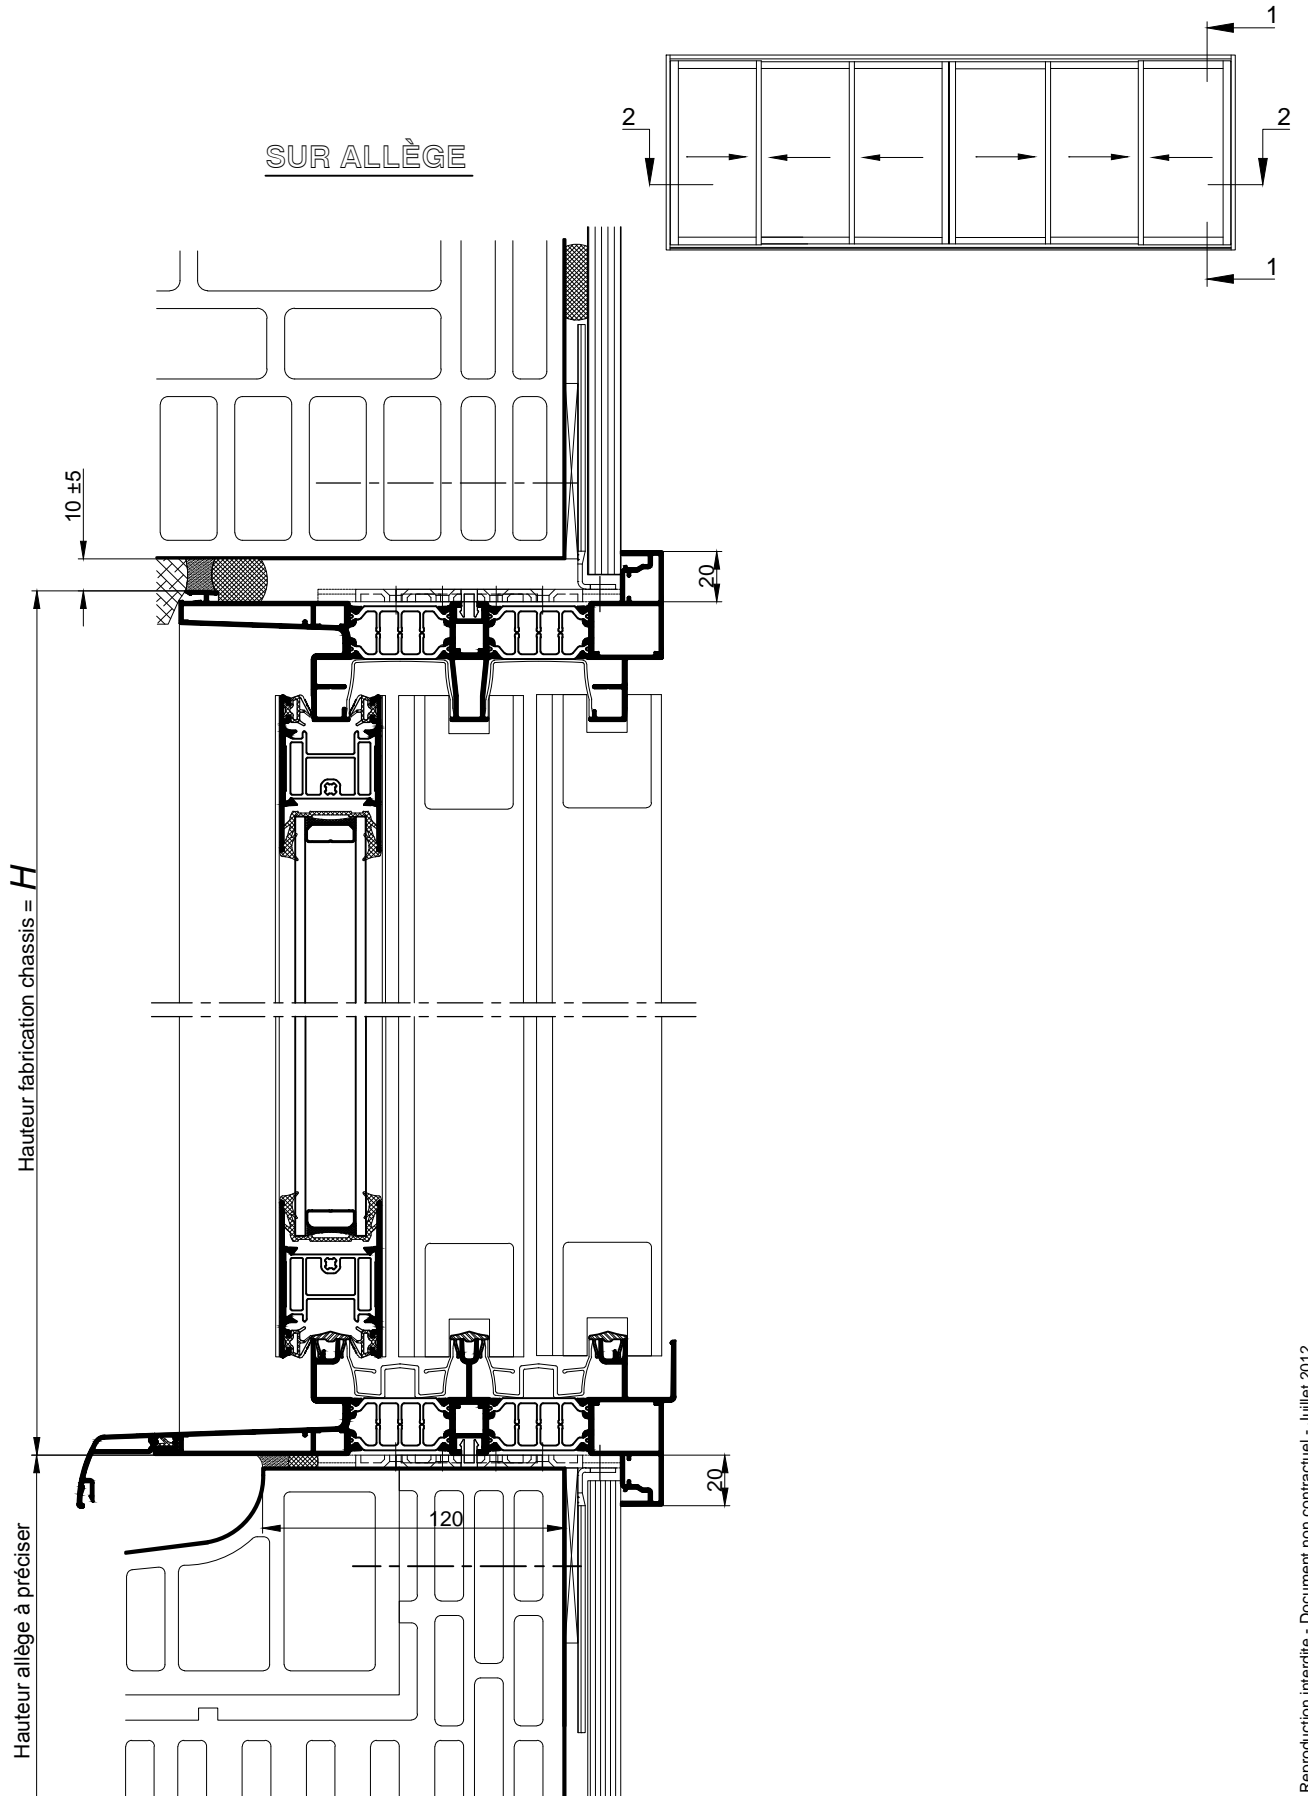

COUPE 1-1 VERTICALE Ech 1/3

FENÊTRE COULISSANTE A 6 VANTAUX

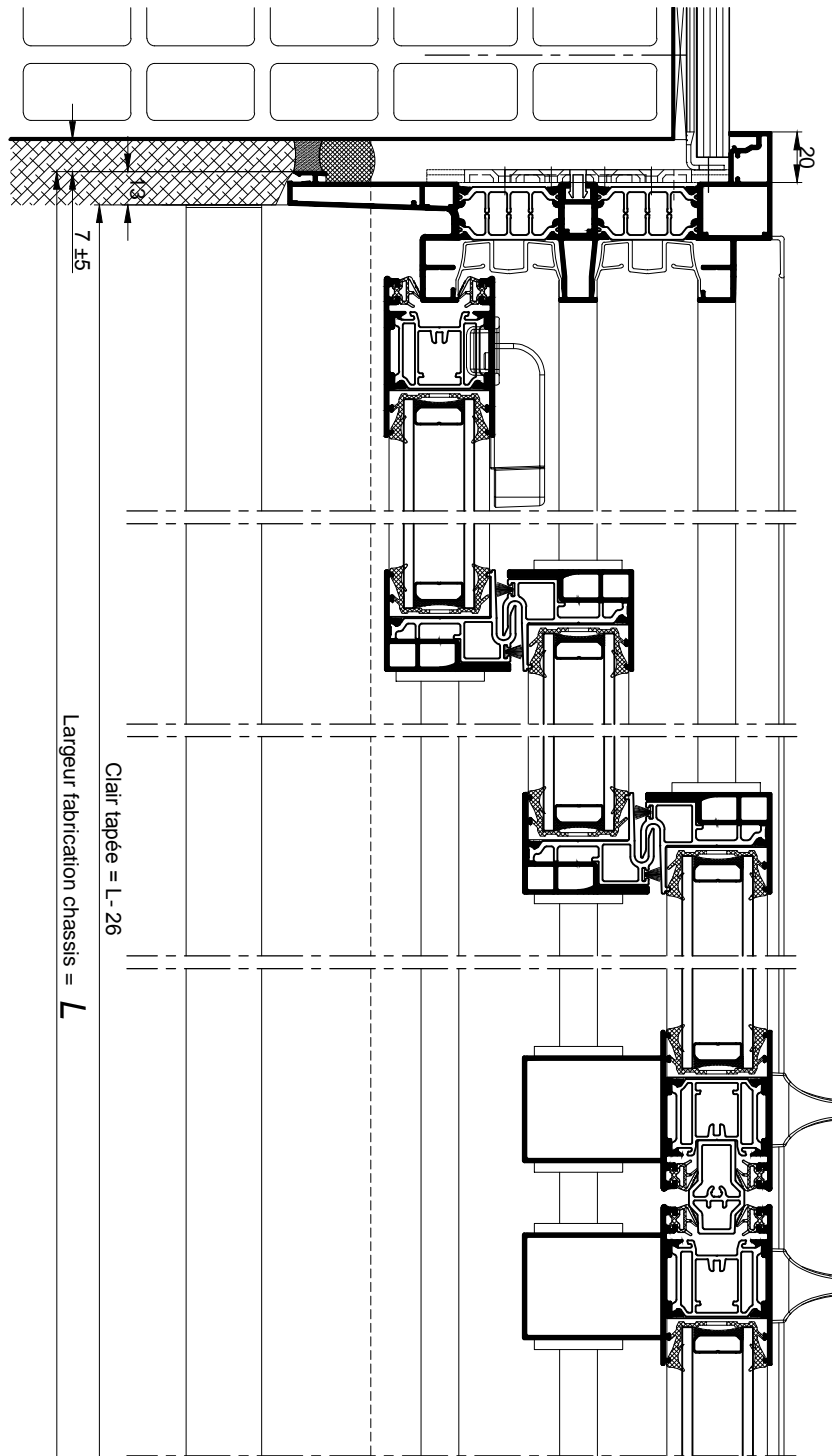

COUPE 2-2 HORIZONTALE Ech 1/3