



OSSATURE BOIS  
POSE AVEC PATTES ET AILES  
DE RECOUVREMENT REDUITES

*SUR ALLÈGE*

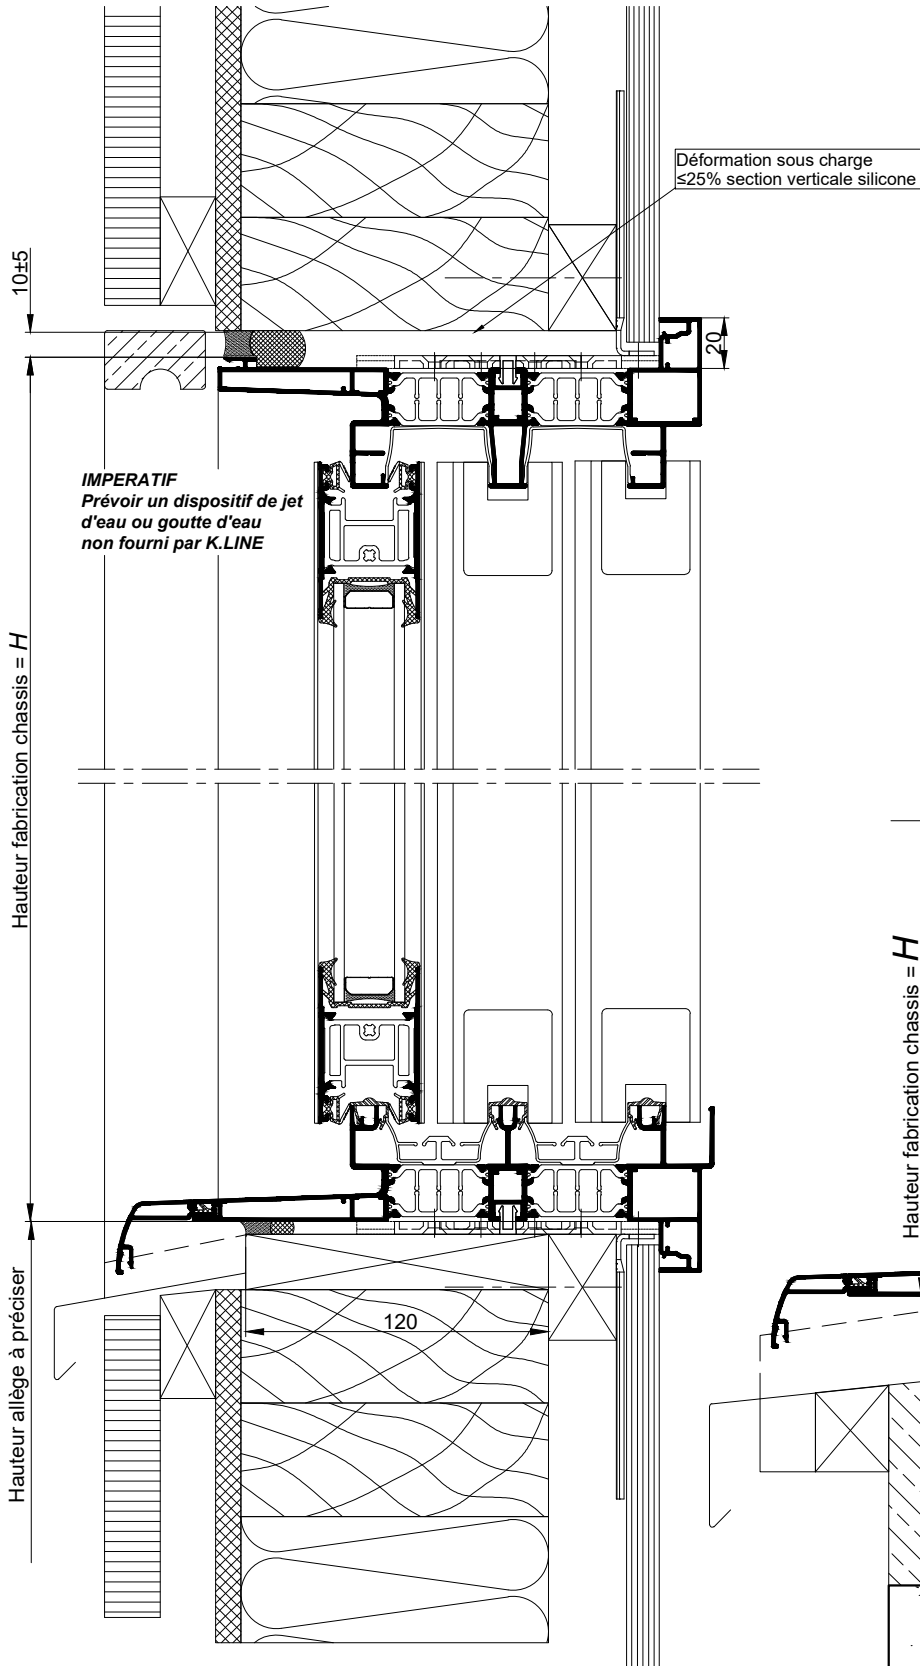

COUPE VERTICALE Ech 1/3

*AU SOL FINI*


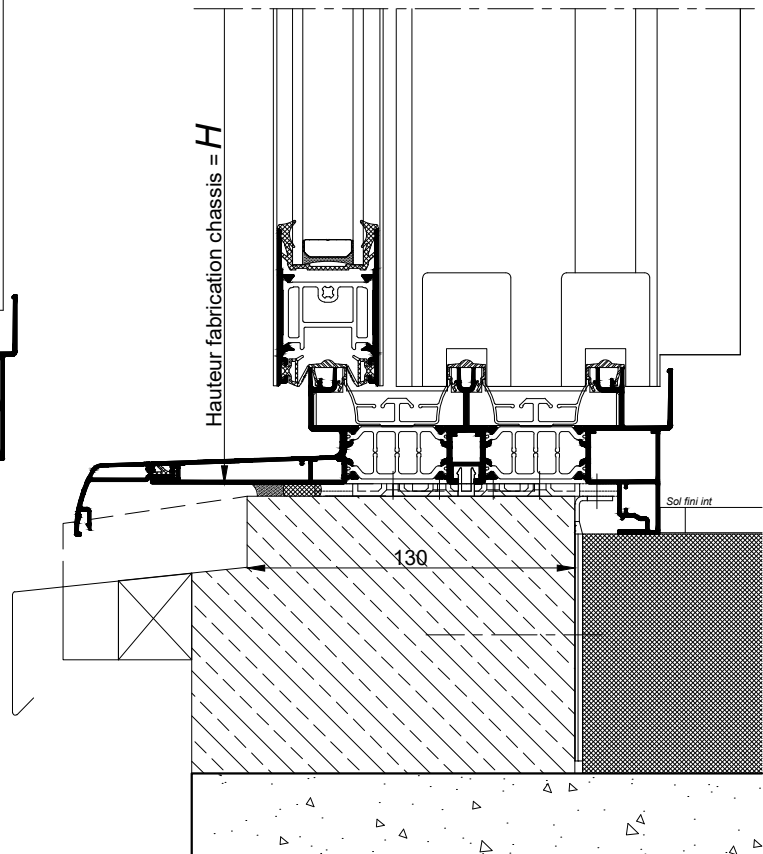


COUPE VERTICALE PARTIELLE  
Ech 1/3

NOTA: Le dessin de l'ossature bois est donné à titre indicatif.

La mise en oeuvre doit être effectuée en respect des règles, normes et DTU en vigueur. Sous charges d'exploitation, la déformation verticale de la structure devra être limitée à 3mm.

OSSATURE BOIS  
POSE AVEC PATTES ET AILES  
DE RECOUVREMENT REDUITES

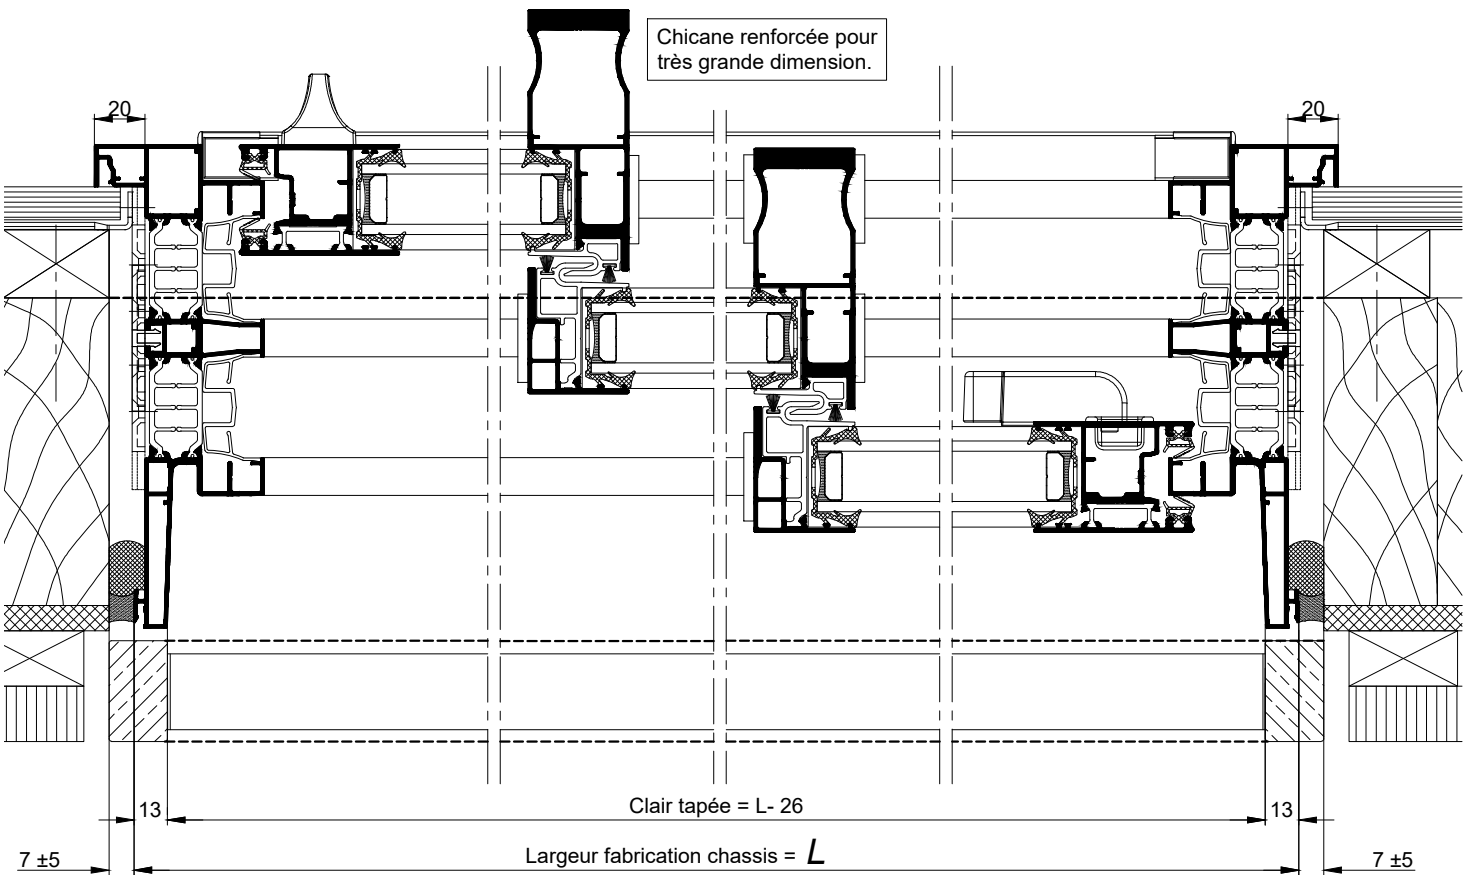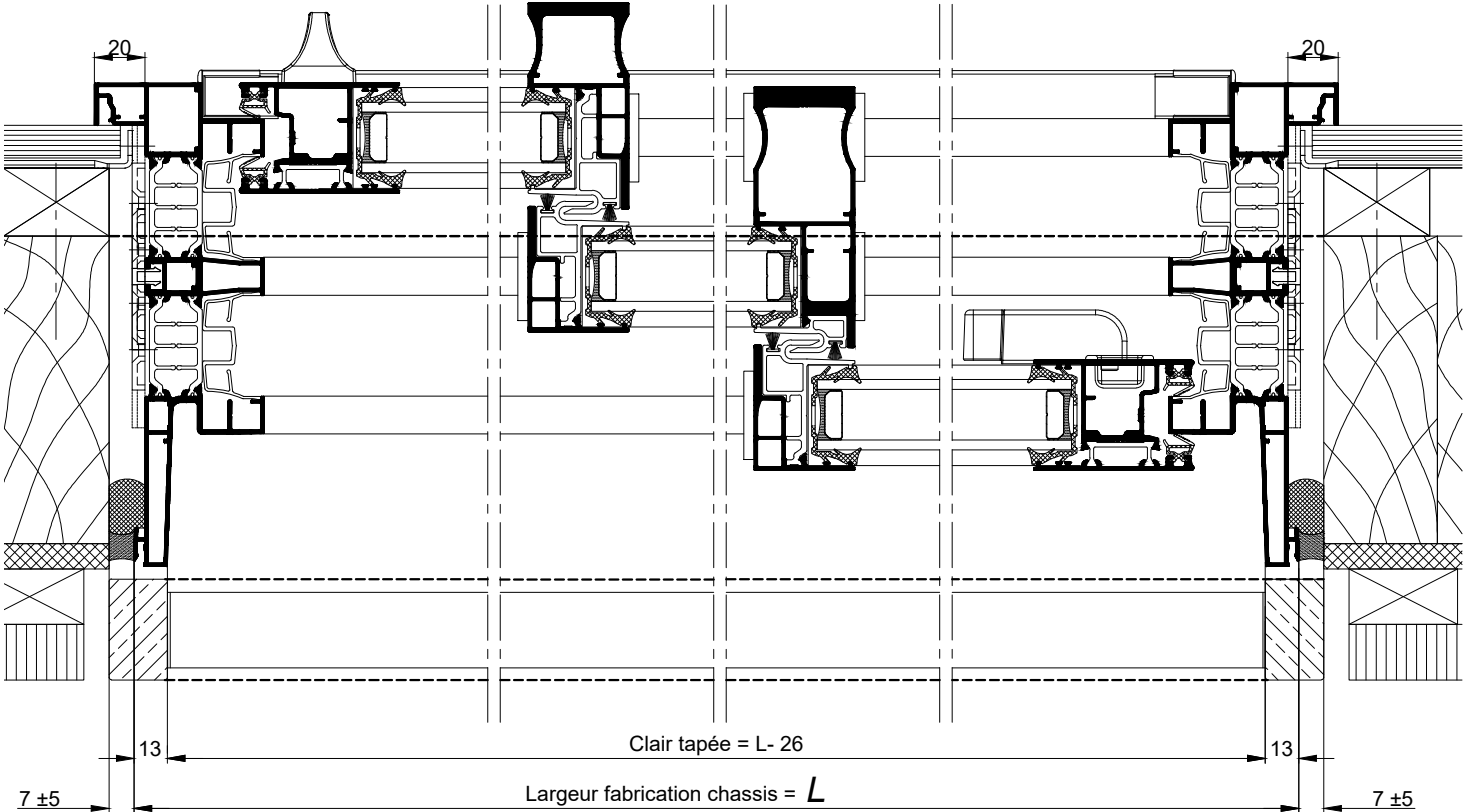

**COUPE HORIZONTALE Ech 1/3**

NOTA: Le dessin de l'ossature bois est donné à titre indicatif.

La mise en oeuvre doit être effectuée en respect des règles, normes et DTU en vigueur.  
Sous charges d'exploitation, la déformation verticale de la structure devra être limitée à 3mm.