



PROFILS DORMANT MULTI-SUPPORTS  
ECHELLE 1:1

**Montants et traverses  
hautes**


Pose n°20,21 et 30

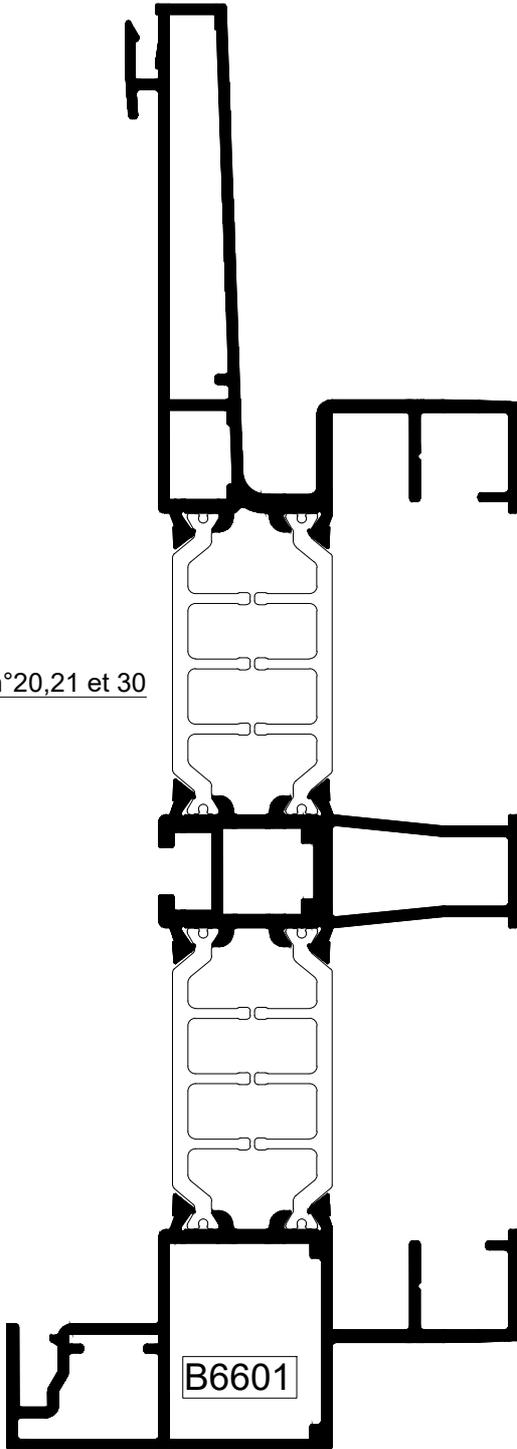

Pose n°40 et 50

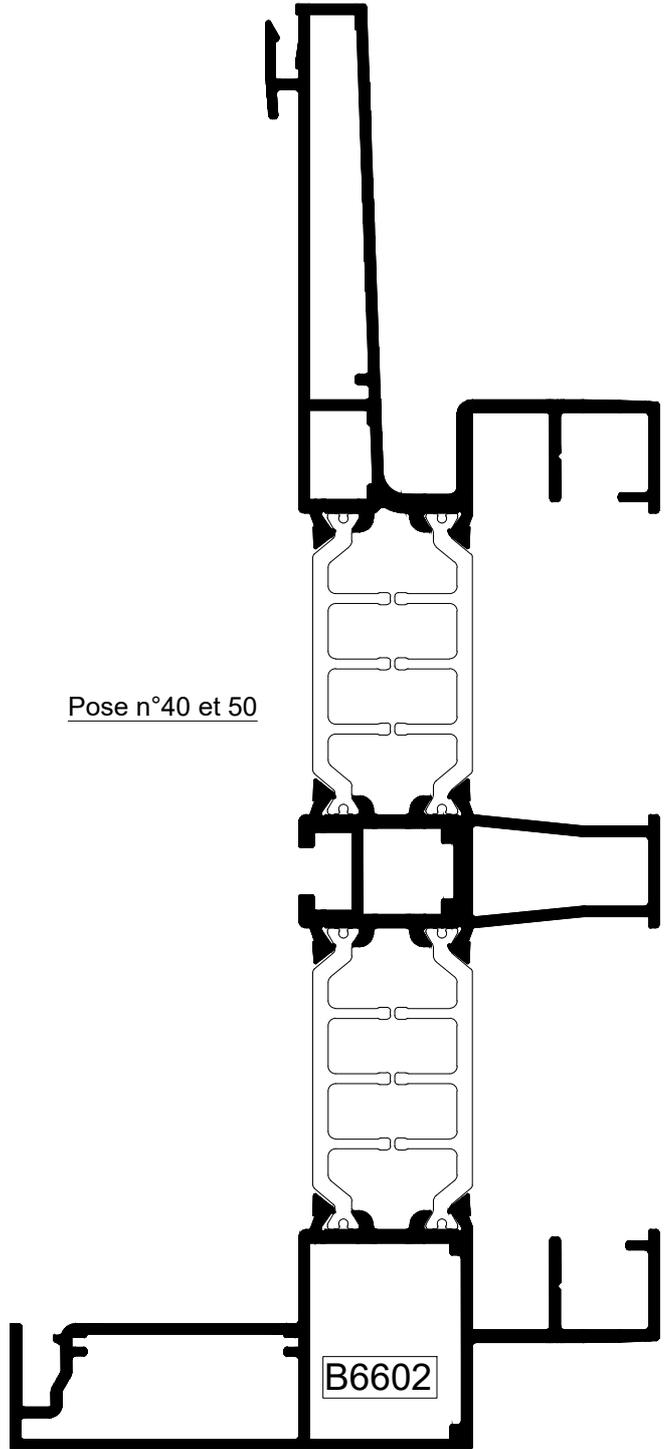

**Montants et traverses hautes**

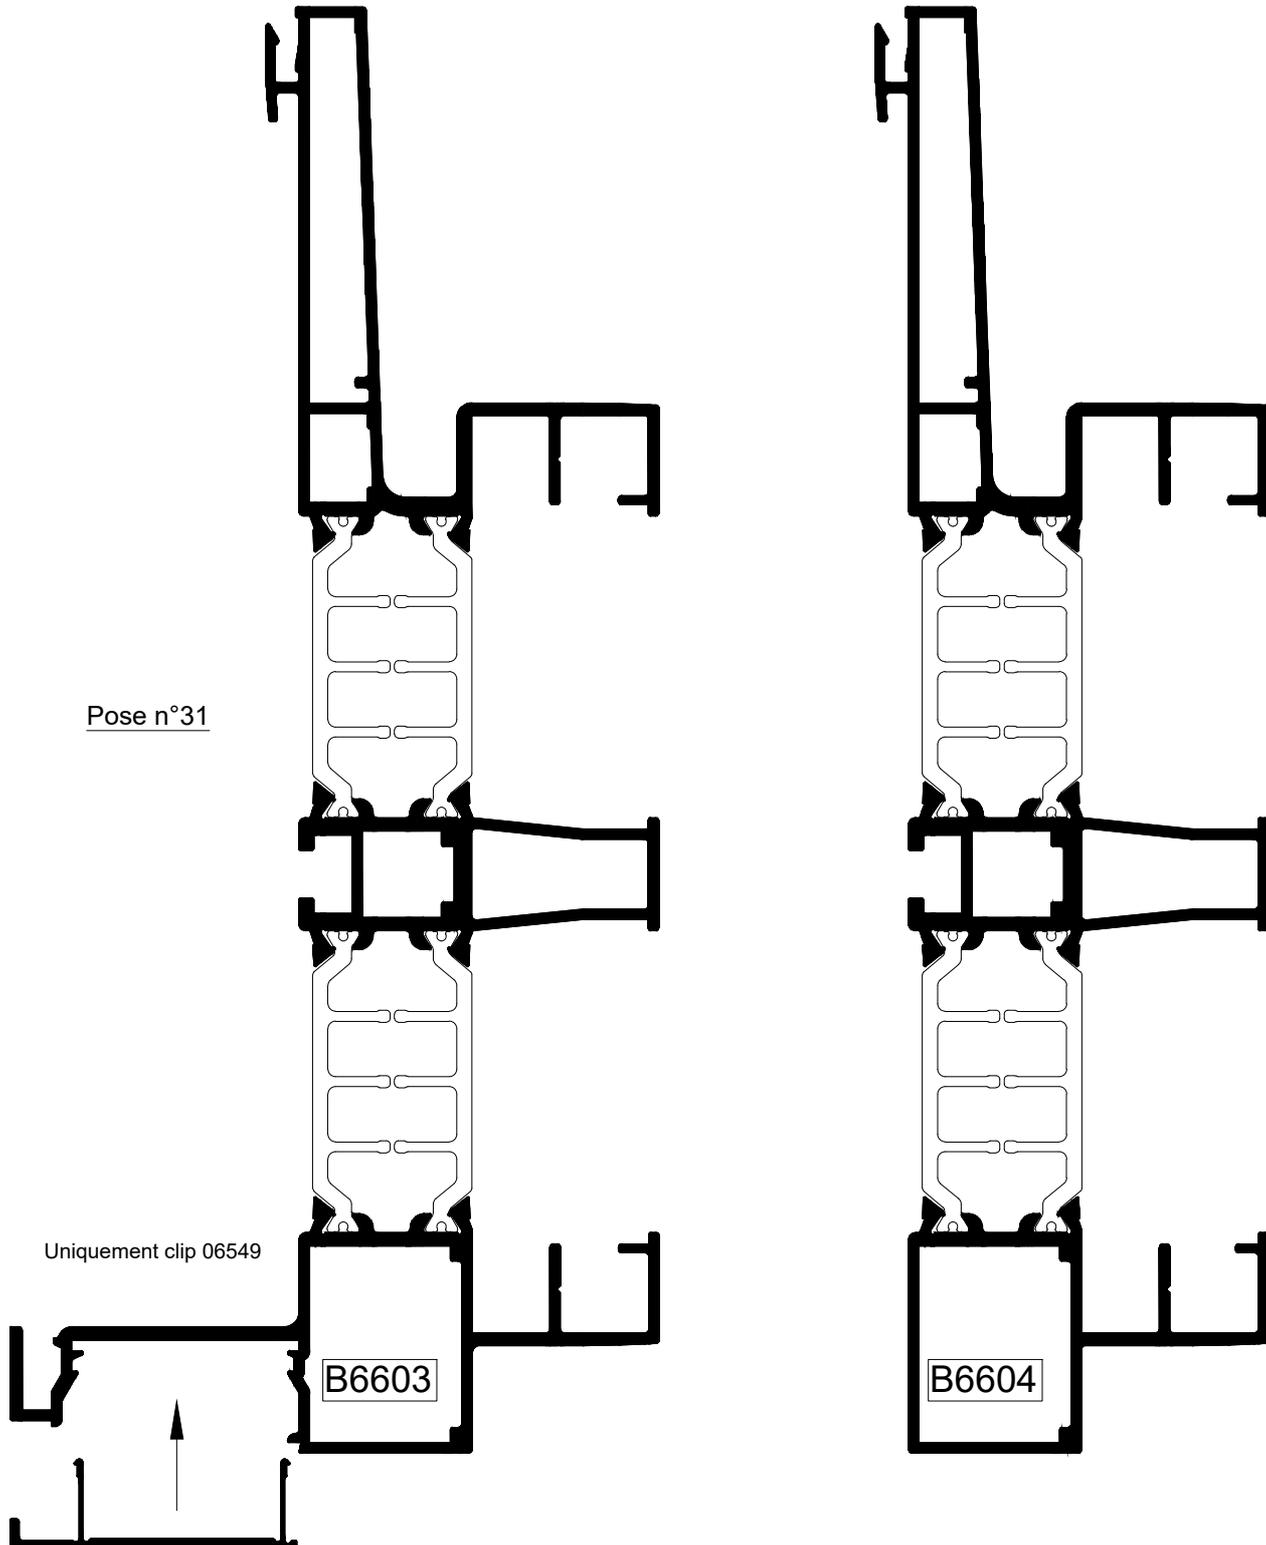

Pose n°31

Uniquement clip 06549

B6603

B6604