


MONOMUR DE 300
CHÂSSIS AVEC VOLET SOUS
COFFRE LINTEAU / TUNNEL

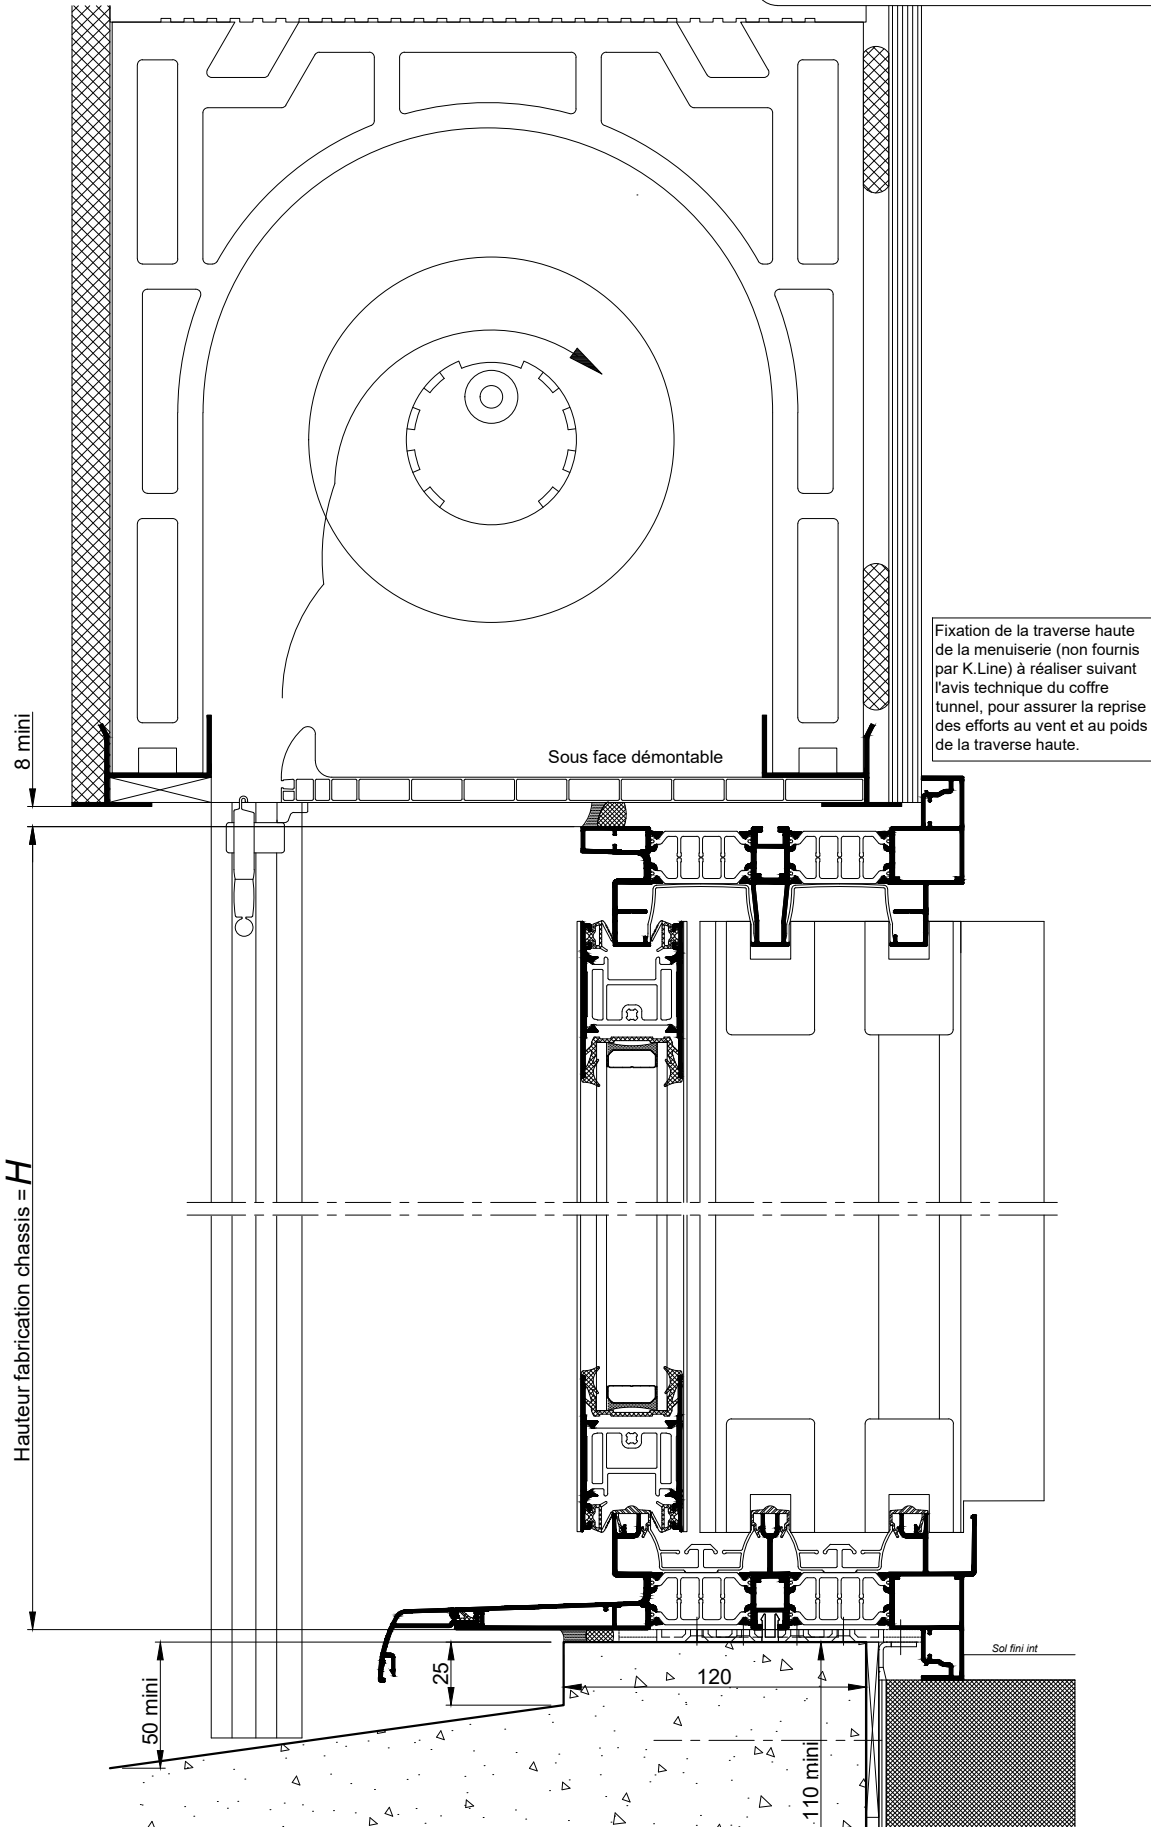


COUPE VERTICALE Ech 1/3

La mise en oeuvre doit être effectuée en respect des règles, normes et DTU en vigueur.
Sous charges d'exploitation, la déformation verticale de la structure devra être limitée à 3mm.

MONOMUR 300
CHÂSSIS AVEC VOILET SOUS
COFFRE LINTEAU / TUNNEL

Chicane renforcée pour
très grande dimension.

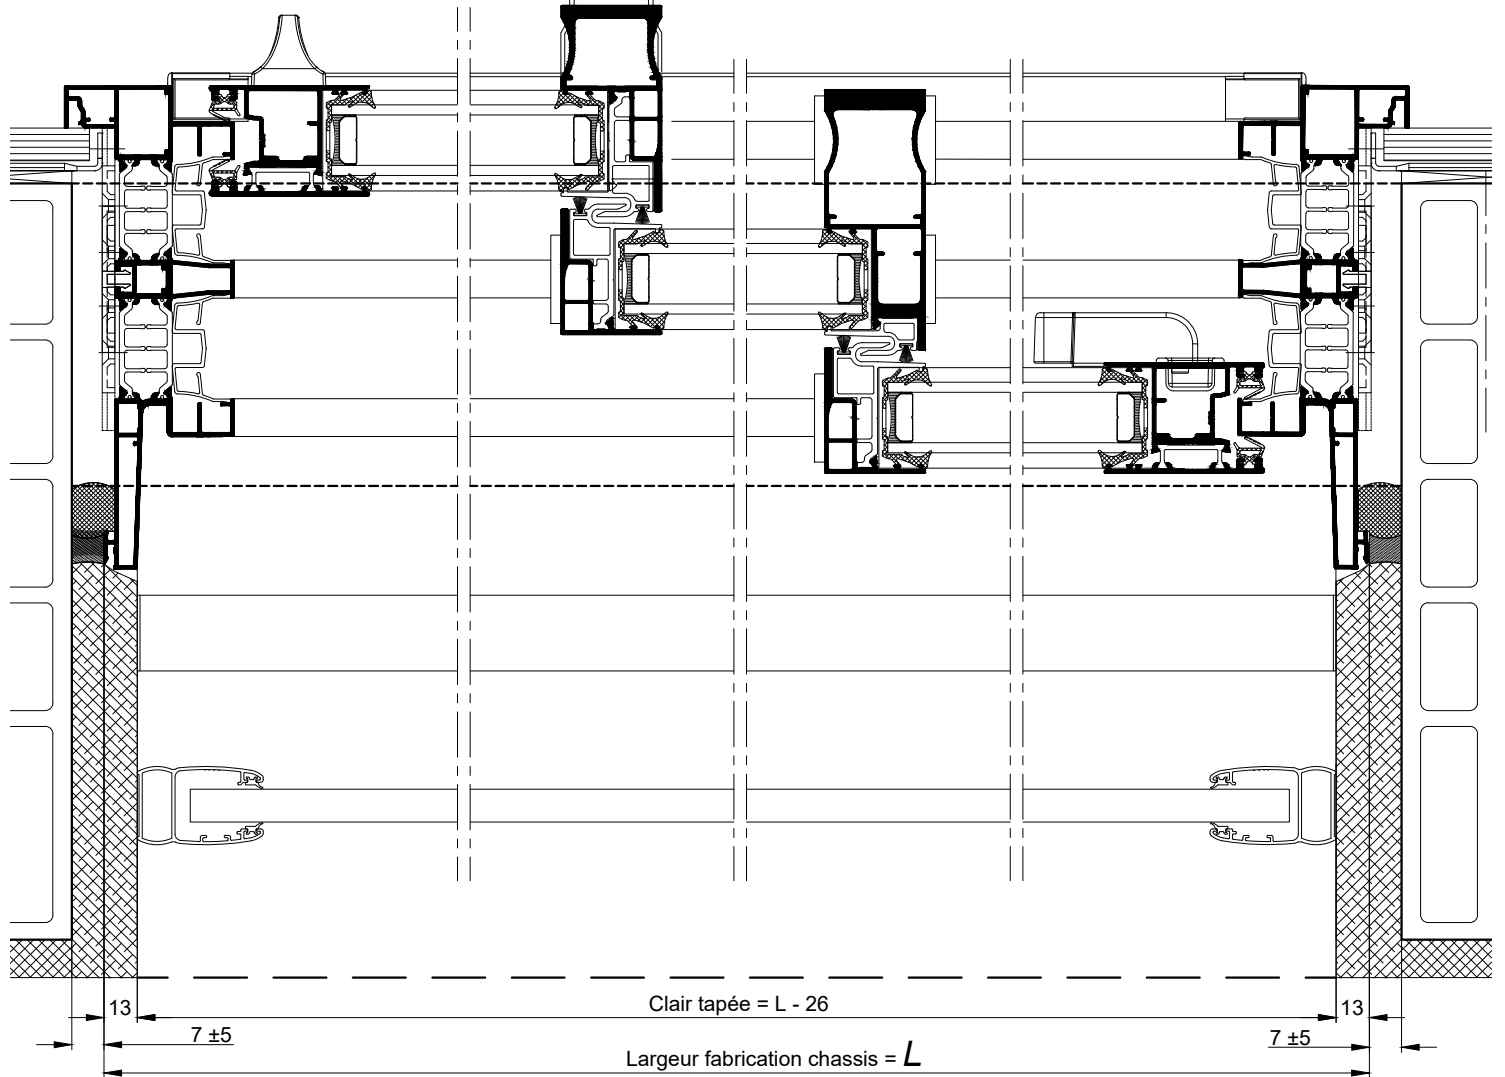

COUPE HORIZONTALE Ech 1/3