


**MONOMUR DE 300**  
**BLOC-BAIE AVEC "COFFRE THERMOBLOC"**

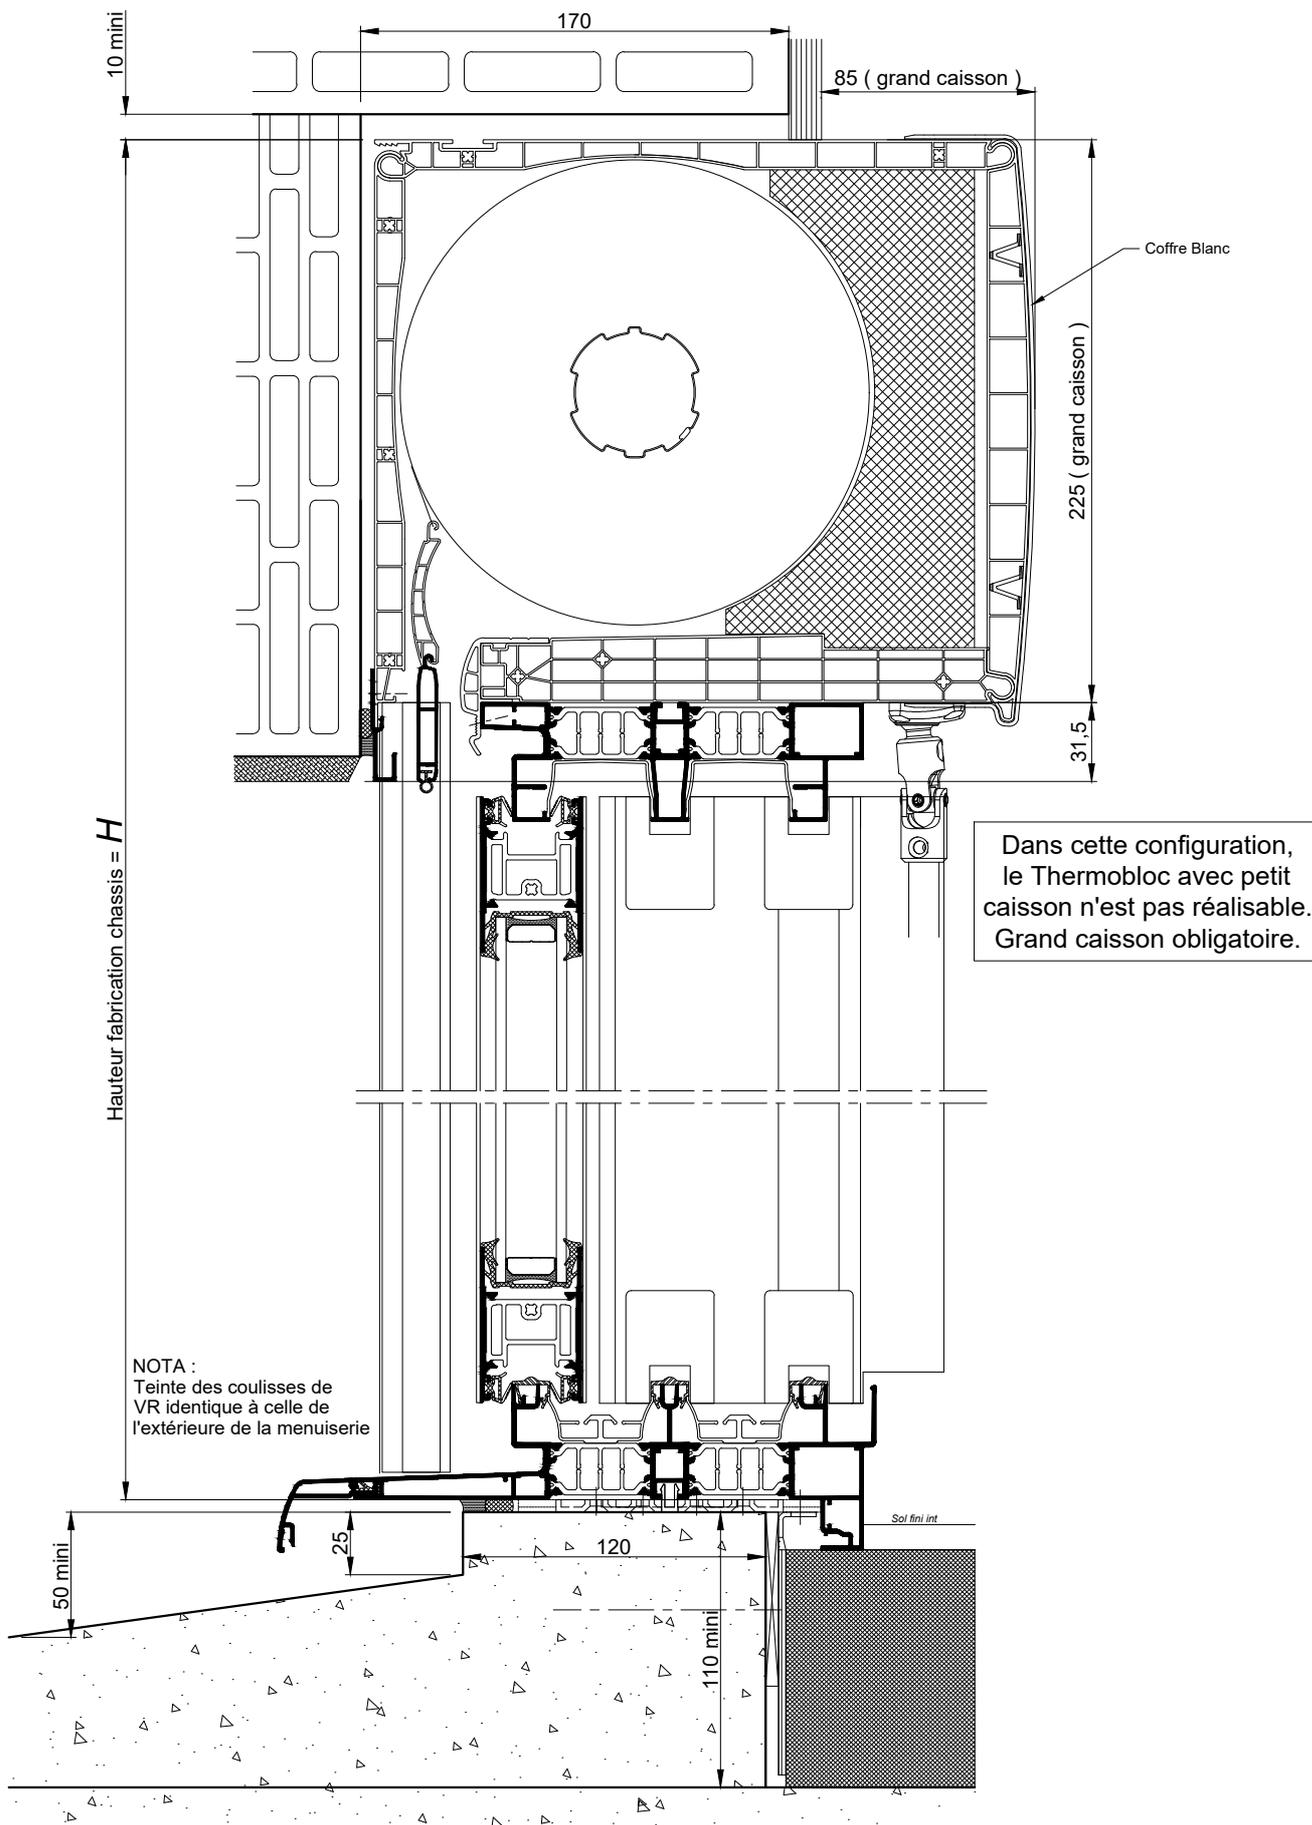

La mise en oeuvre doit être effectuée en respect des règles, normes et DTU en vigueur. Sous charges d'exploitation, la déformation verticale de la structure devra être limitée à 3mm.

**COUPE VERTICALE Ech 1/3**


Coupes pdf et dwg

www.k-line.fr

**114.159R**

**MONOMUR 300**  
**BLOC-BAIE AVEC "COFFRE THERMOBLOC"**

Dans cette configuration,  
le Thermobloc avec petit  
caisson n'est pas réalisable.  
Grand caisson obligatoire.

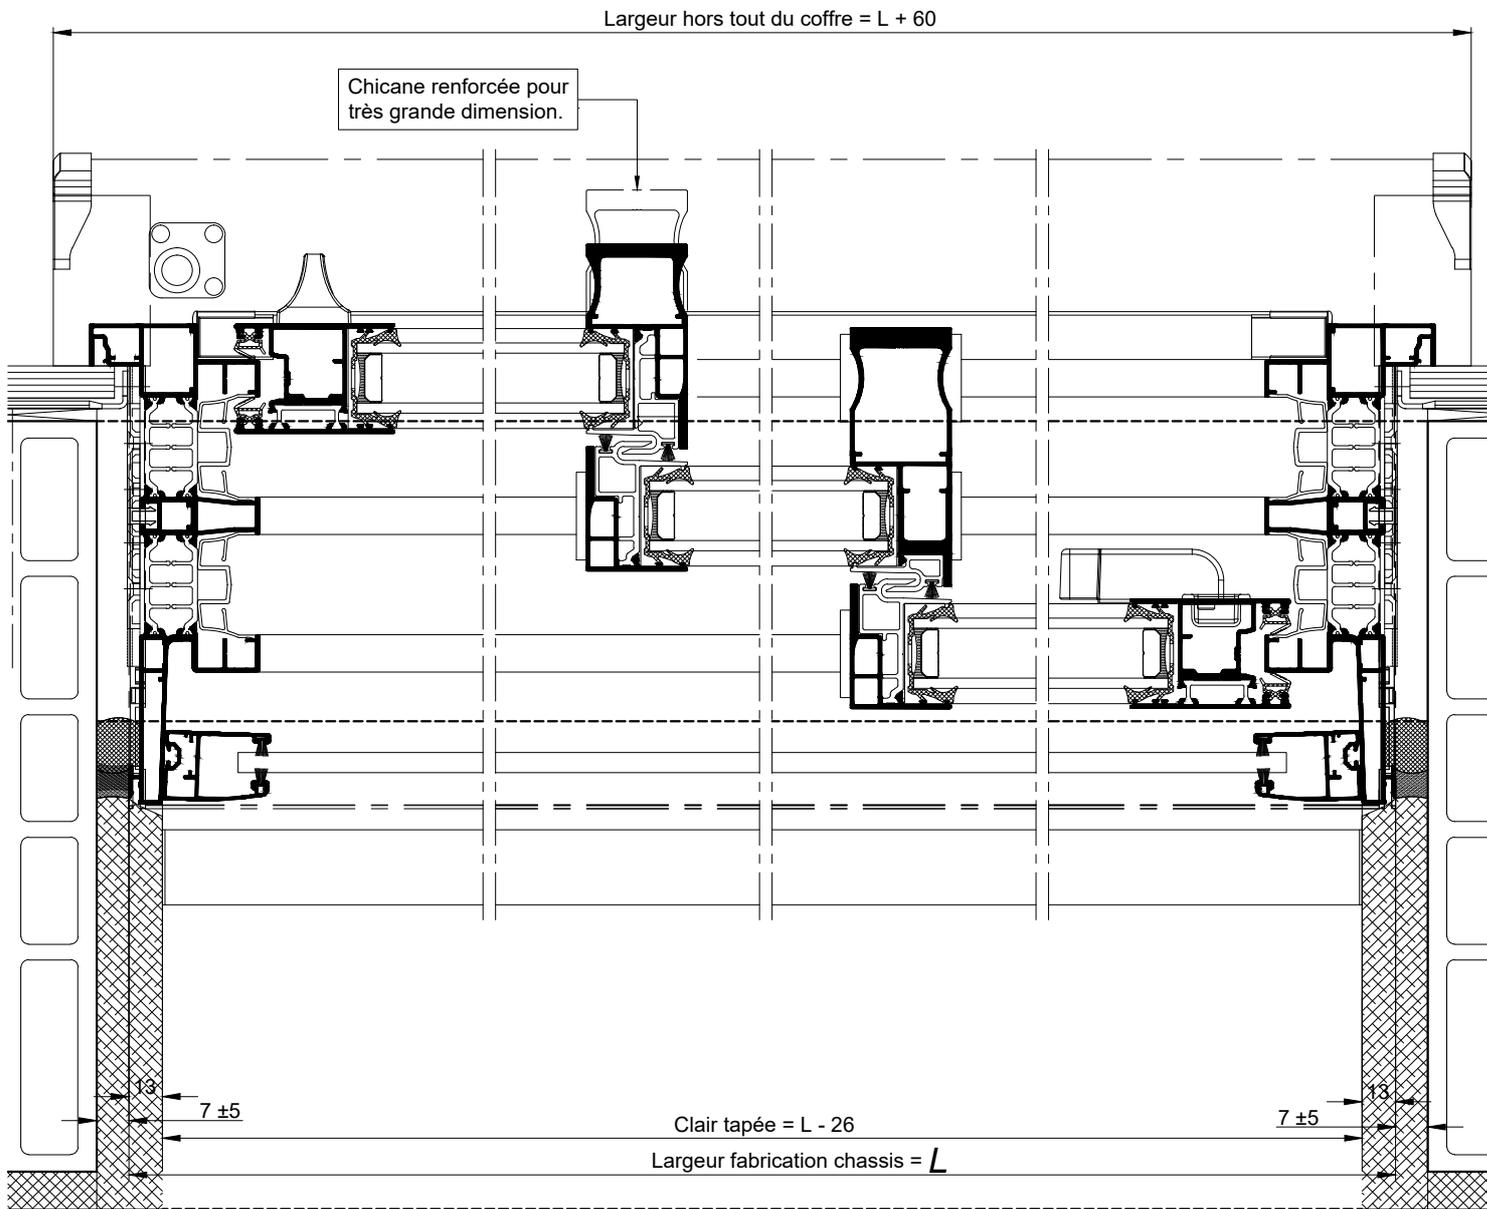

**COUPE HORIZONTALE Ech 1/3**

La mise en oeuvre doit être effectuée en respect  
des règles, normes et DTU en vigueur.  
Sous charges d'exploitation, la déformation  
verticale de la structure devra être limitée à 3mm.