


MONOMUR DE 375
CHÂSSIS AVEC VOLET SOUS
COFFRE LINTEAU / TUNNEL DE 375

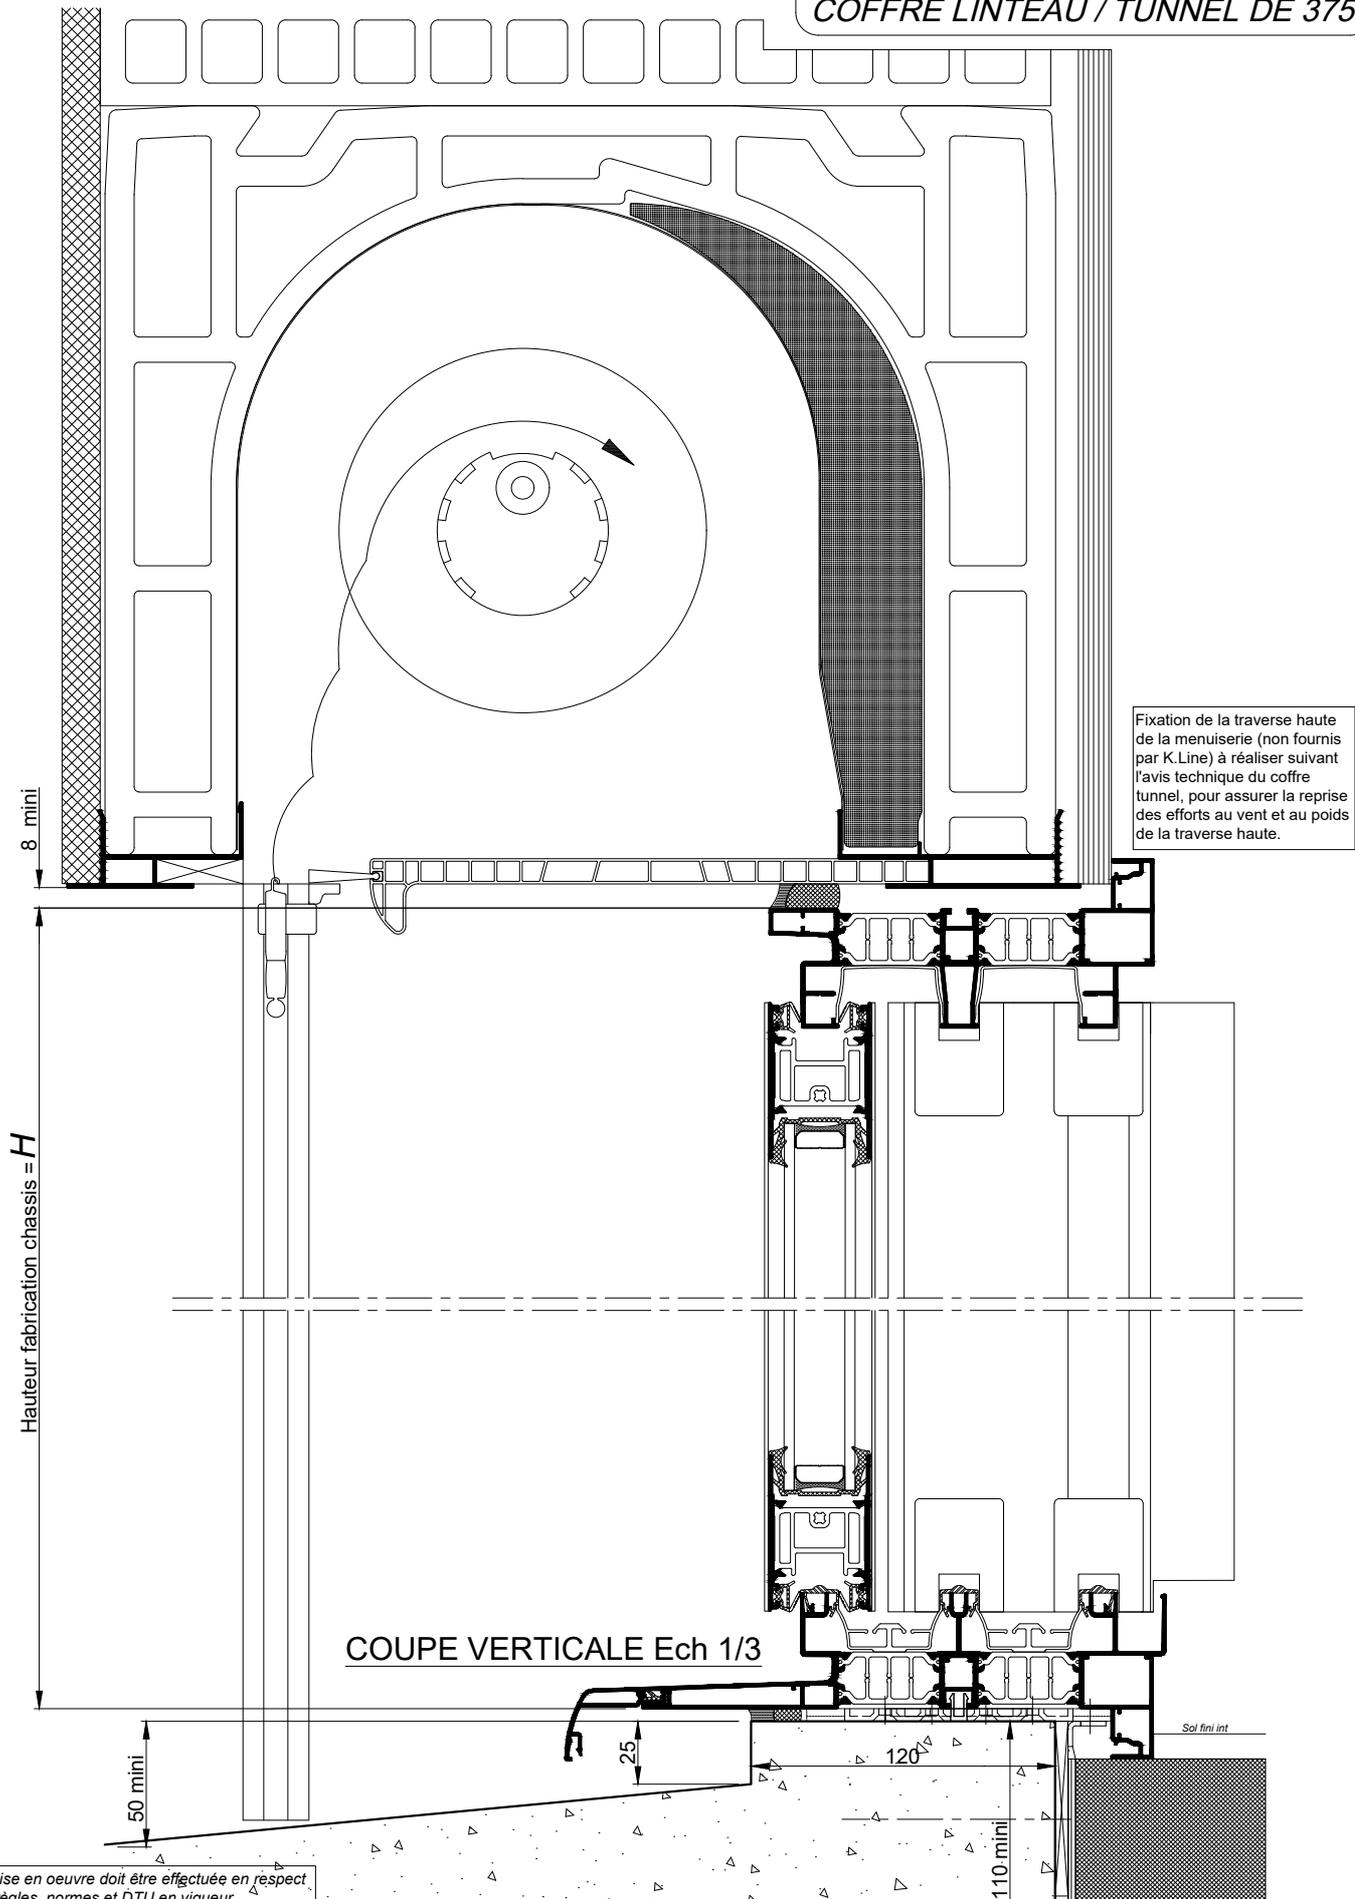

Fixation de la traverse haute de la menuiserie (non fournis par K.Line) à réaliser suivant l'avis technique du coffre tunnel, pour assurer la reprise des efforts au vent et au poids de la traverse haute.

COUPE VERTICALE Ech 1/3

La mise en oeuvre doit être effectuée en respect des règles, normes et DTU en vigueur. Sous charges d'exploitation, la déformation verticale de la structure devra être limitée à 3mm.


Coupes pdf et dwg

www.k-line.fr

114.172R

MONOMUR DE 375
CHÂSSIS AVEC VOLET SOUS
COFFRE LINTEAU / TUNNEL DE 375

Chicane renforcée pour très grande dimension.

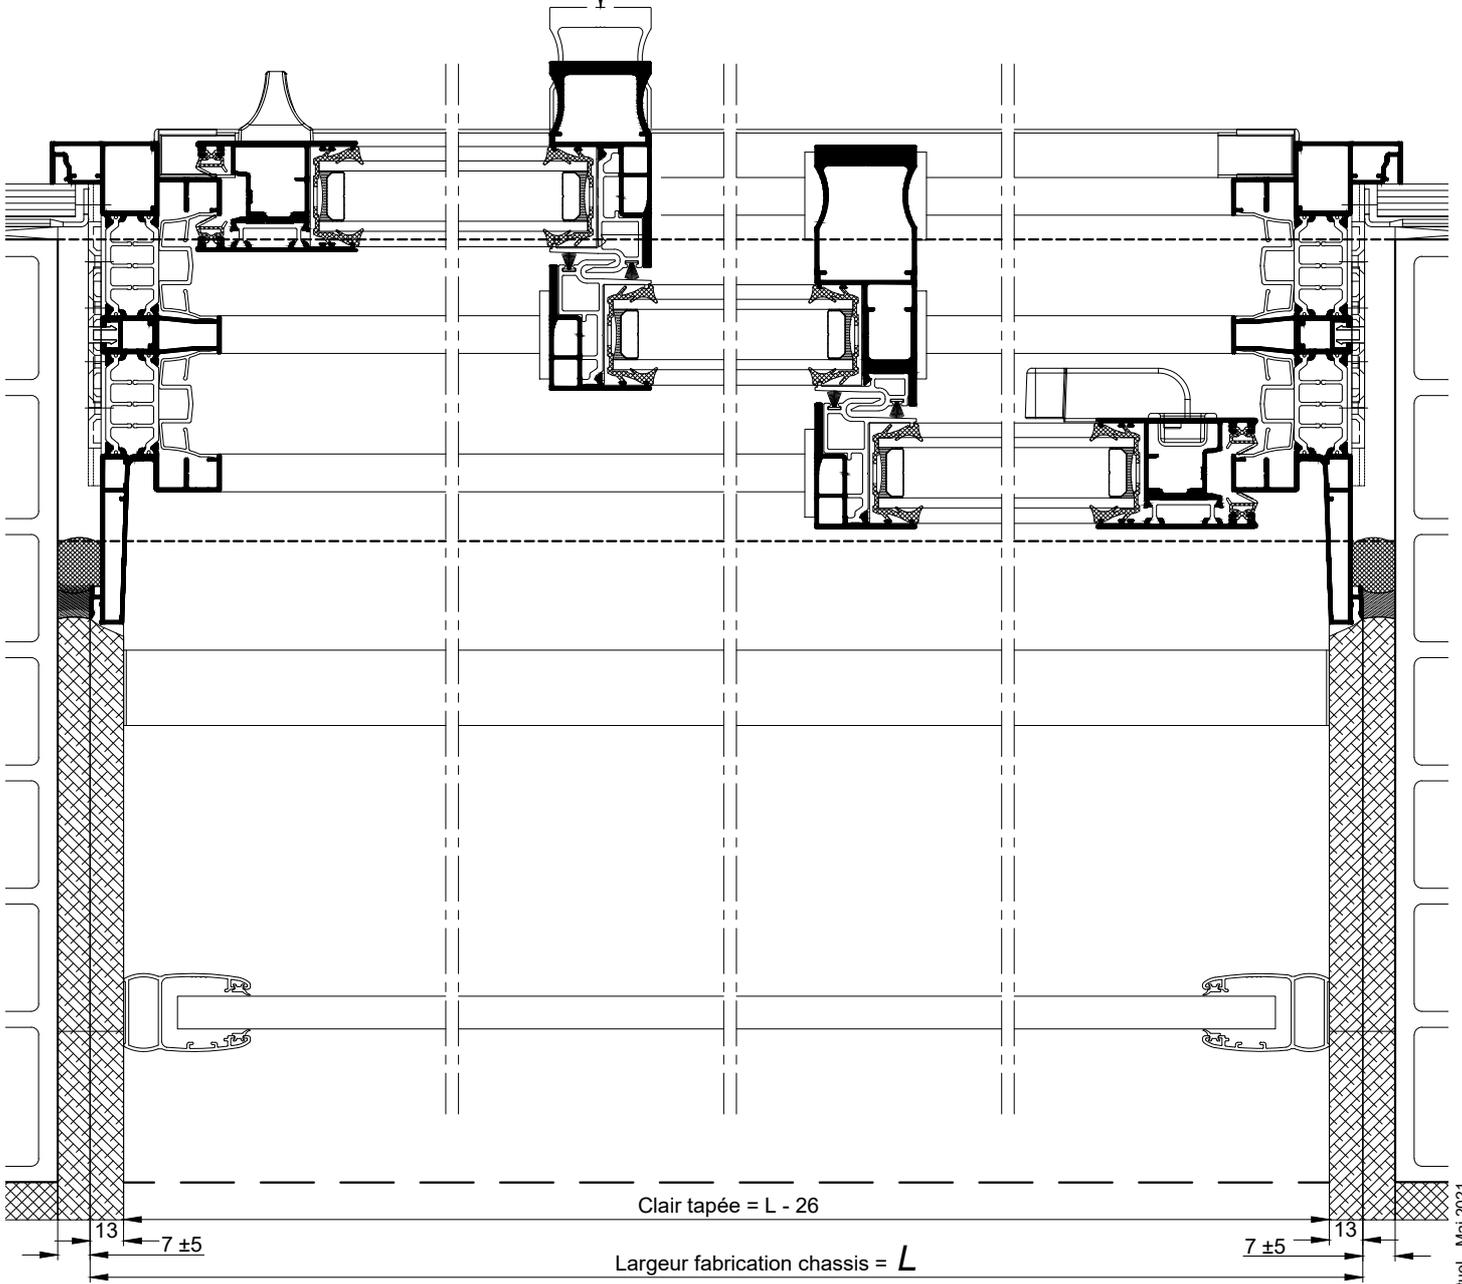

COUPE HORIZONTALE Ech 1/3

Reproduction interdite - Document non contractuel - Mai 2021