


OSSATURE BOIS
"BLOC BAIE DEMI-LINTEAU BUBENDORFF"
POSE AVEC PATTES ET AILES DE
RECOUVREMENT REDUITES

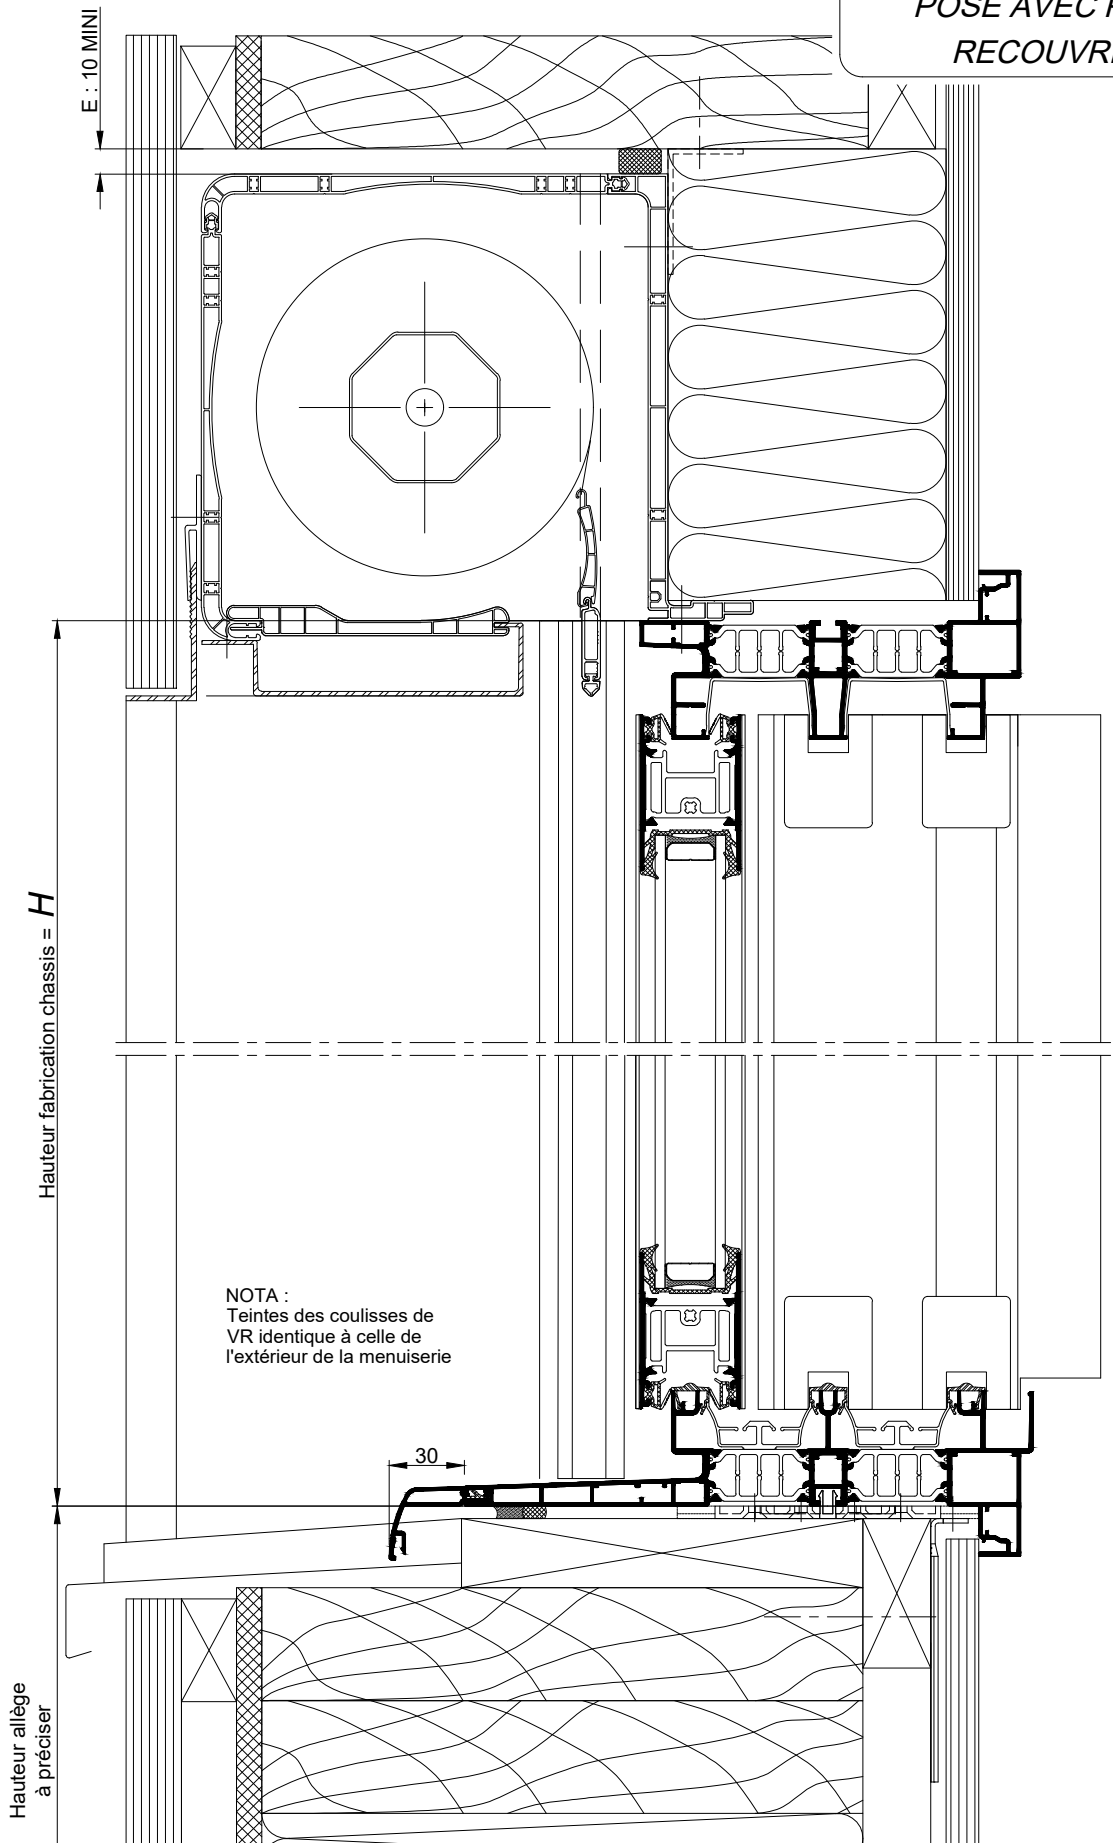

NOTA :
Teintes des coulisses de
VR identique à celle de
l'extérieur de la menuiserie

La mise en oeuvre doit être effectuée en respect
des règles, normes et DTU en vigueur.
Sous charges d'exploitation, la déformation
verticale de la structure devra être limitée à 3mm.

COUPE VERTICALE Ech 1/3

Coupes pdf et dwg
www.k-line.fr


114.199R

*OSSATURE BOIS - BLOC BAIE
"DEMI LINTEAU BUBENDORFF"
POSE AVEC PATTES ET AILES
DE RECOUVREMENT REDUITES*

Chicane renforcée pour très grande dimension.

COUPE AU DROIT DE LA MENUISERIE

COUPE AU DROIT DU COFFRE

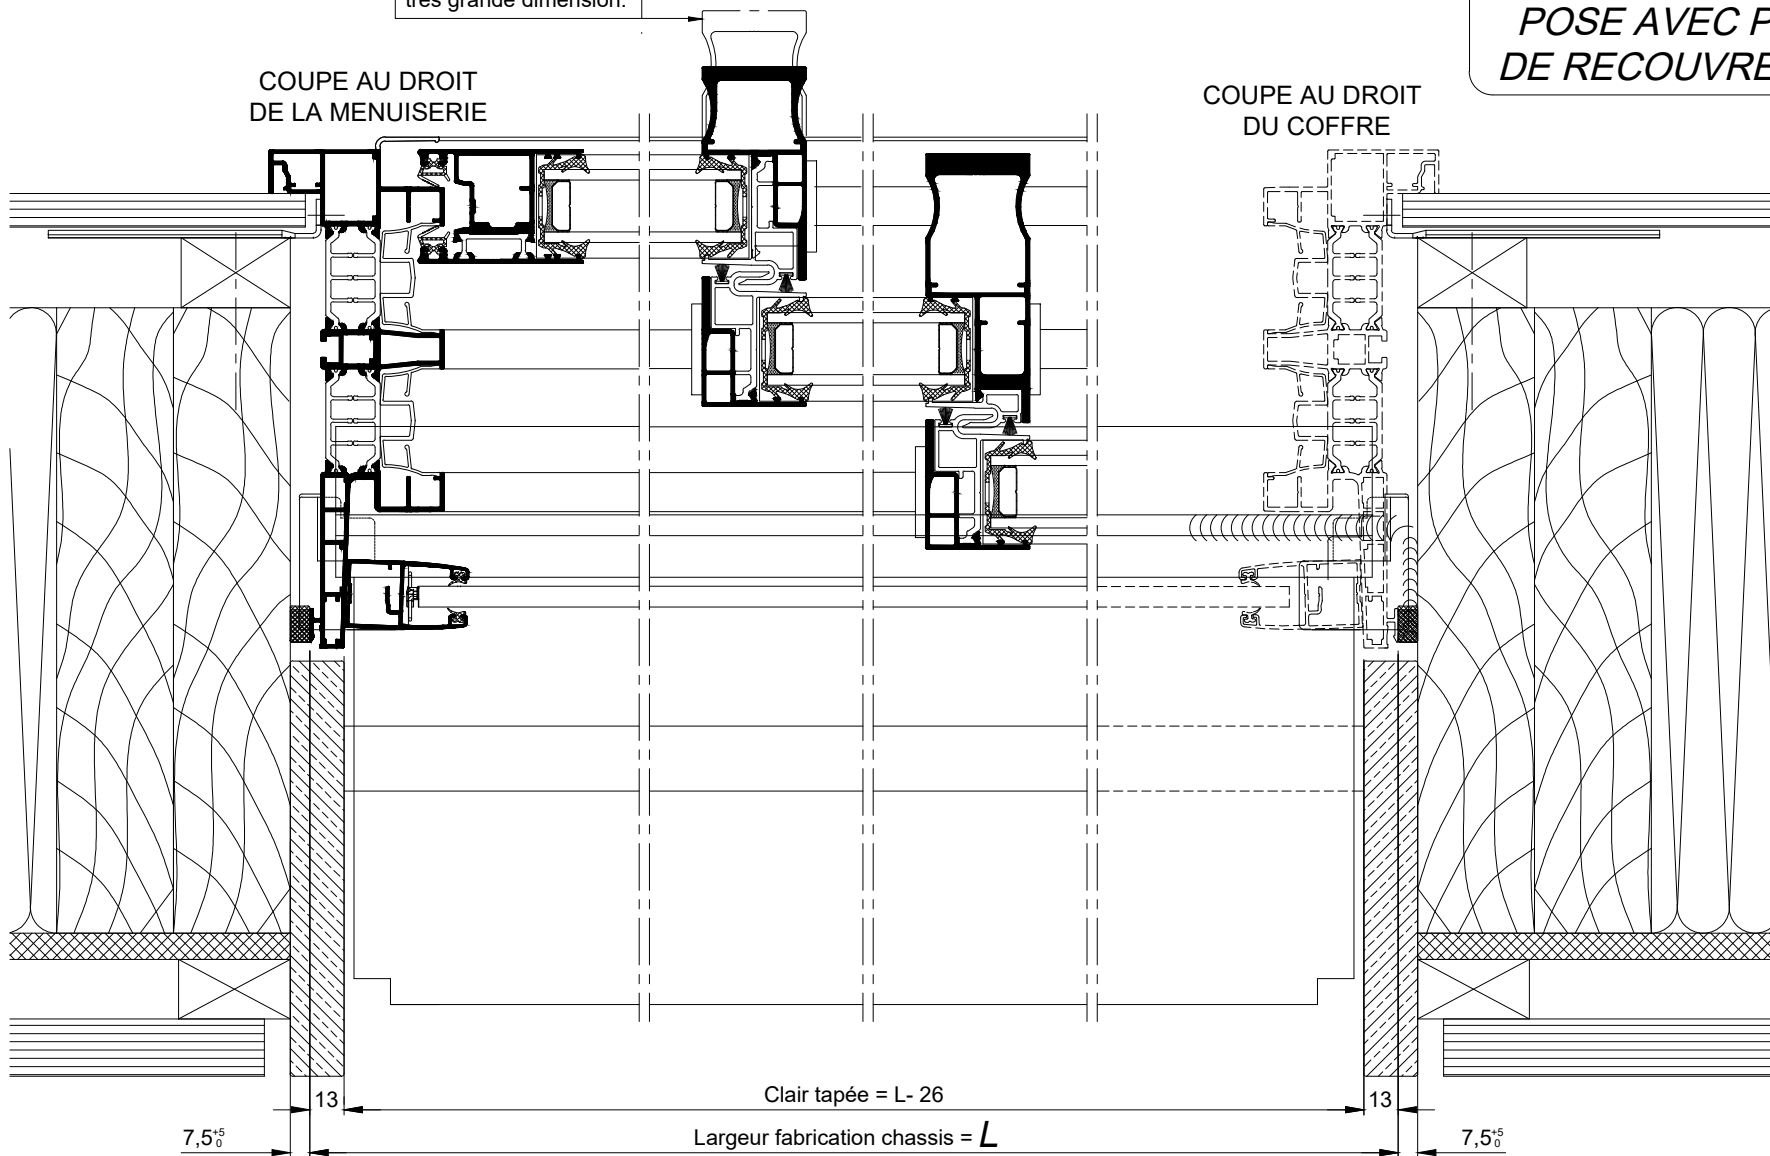

COUPE HORIZONTALE Ech 1/3

Coupes pdf et dwg

www.k-line.fr

La mise en oeuvre doit être effectuée en respect des règles, normes et DTU en vigueur.
Sous charges d'exploitation, la déformation verticale de la structure devra être limitée à 3mm.

114.199V