


ISOLATION PAR L'EXTERIEUR
POSE ENTRE TABLEAUX
BLOC-BAIE AVEC "COFFRE THERMOBLOC"

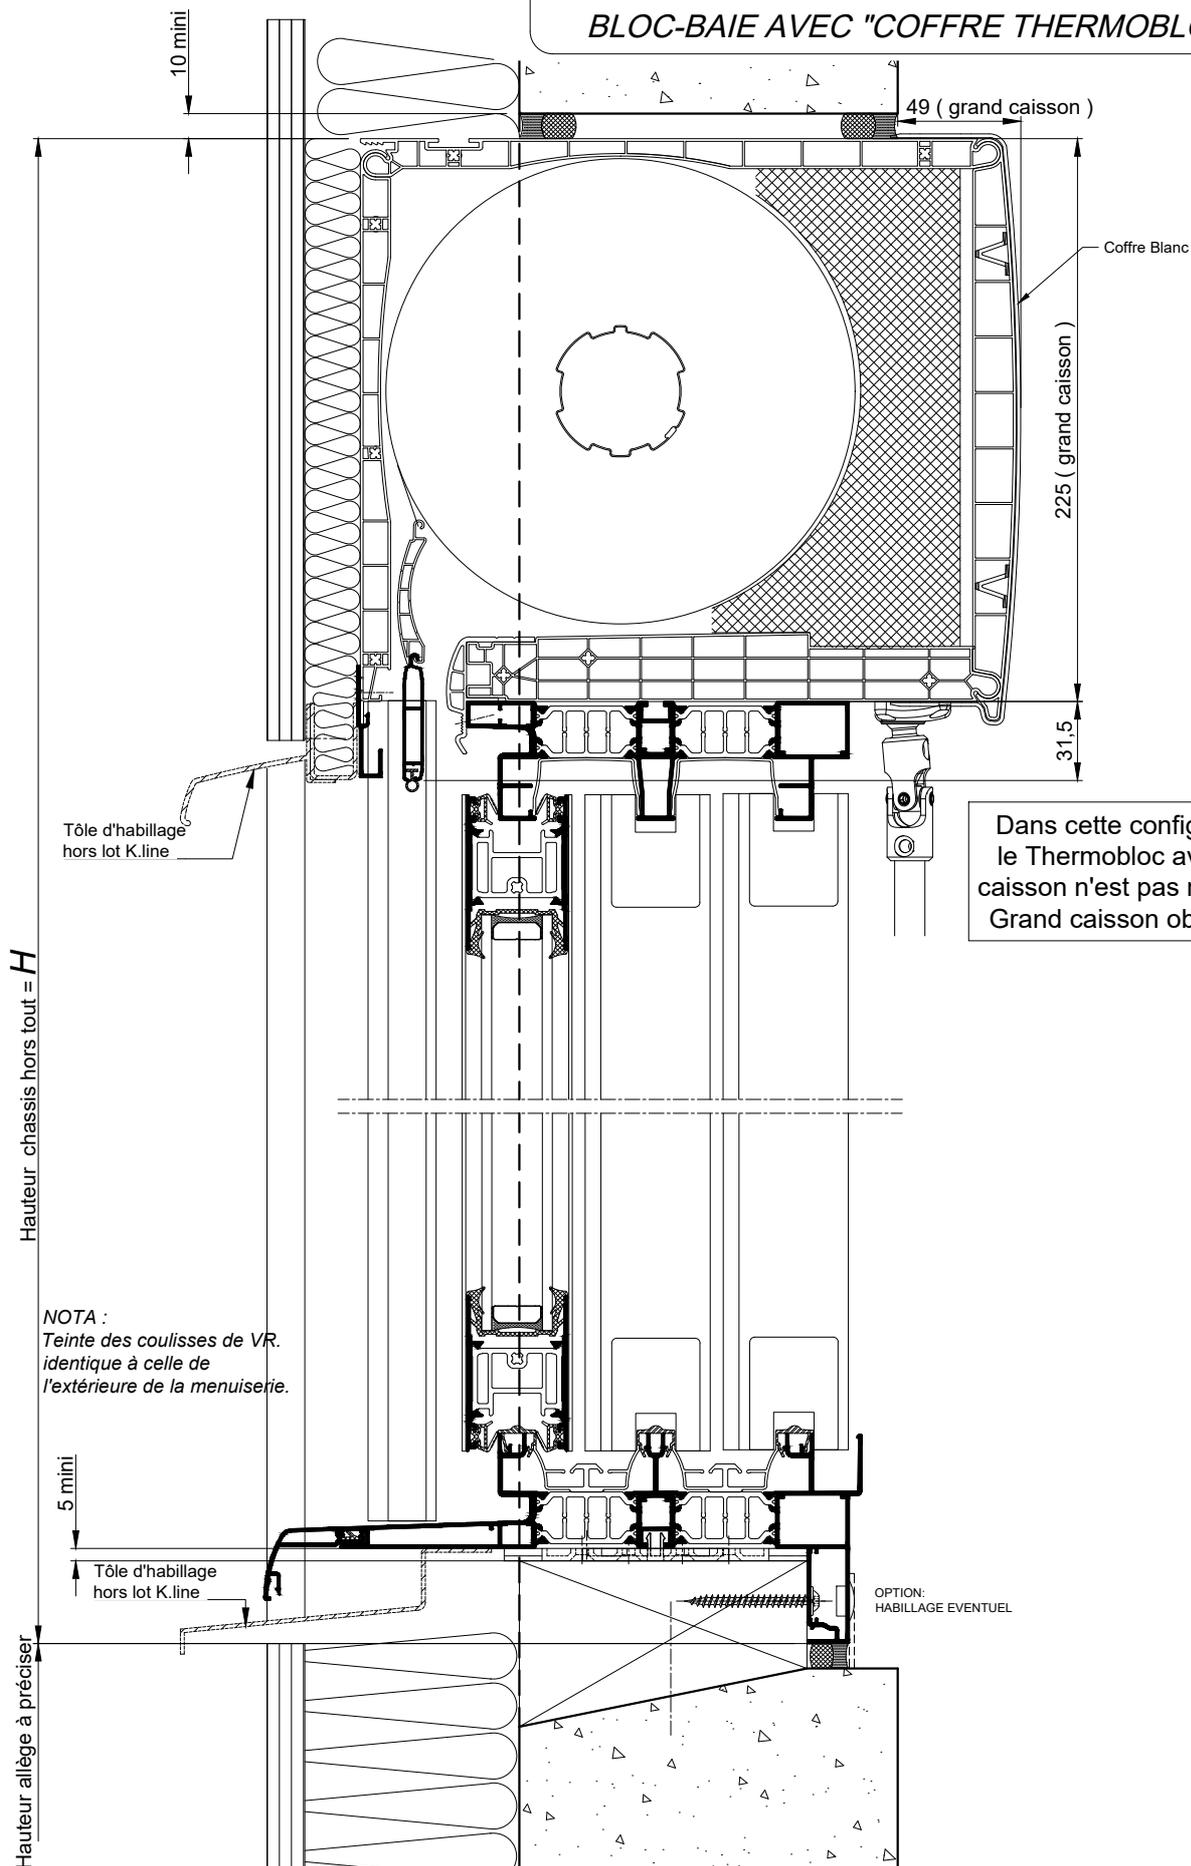

Dans cette configuration,
le Thermobloc avec petit
caisson n'est pas réalisable.
Grand caisson obligatoire.

COUPE VERTICALE Ech 1/3

Coupes pdf et dwg


www.k-line.fr

La mise en oeuvre doit être effectuée en respect
des règles, normes et DTU en vigueur.
Sous charges d'exploitation, la déformation
verticale de la structure devra être limitée à 3mm.

114.234R

ISOLATION PAR L'EXTERIEUR
POSE ENTRE TABLEAUX
BLOC-BAIE AVEC "COFFRE THERMOBLOC"

Dans cette configuration,
le Thermobloc avec petit
caisson n'est pas réalisable.
Grand caisson obligatoire.

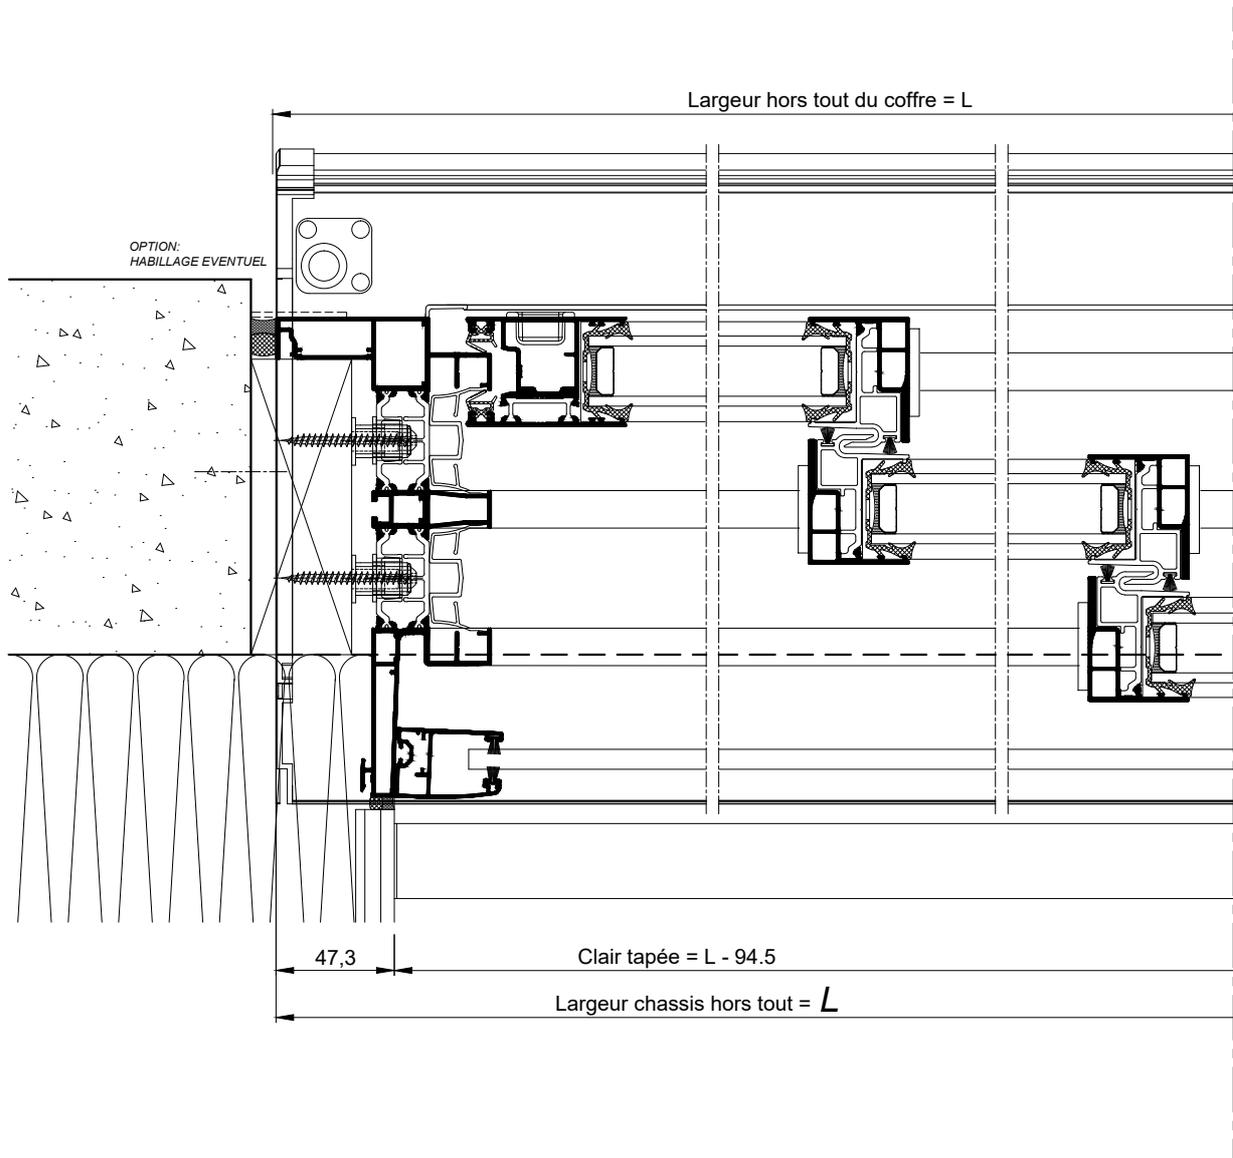

COUPE HORIZONTALE Ech 1/3