


**RÉSERVATION MAÇONNERIE POUR CHASSIS COULISSANTS
SUR ALLÈGE MAÇONNÉE - MONOMUR DE 300**


Date:		CHANTIER:		
Page:				
Rep	Qt	Largeur	Hauteur	Observations

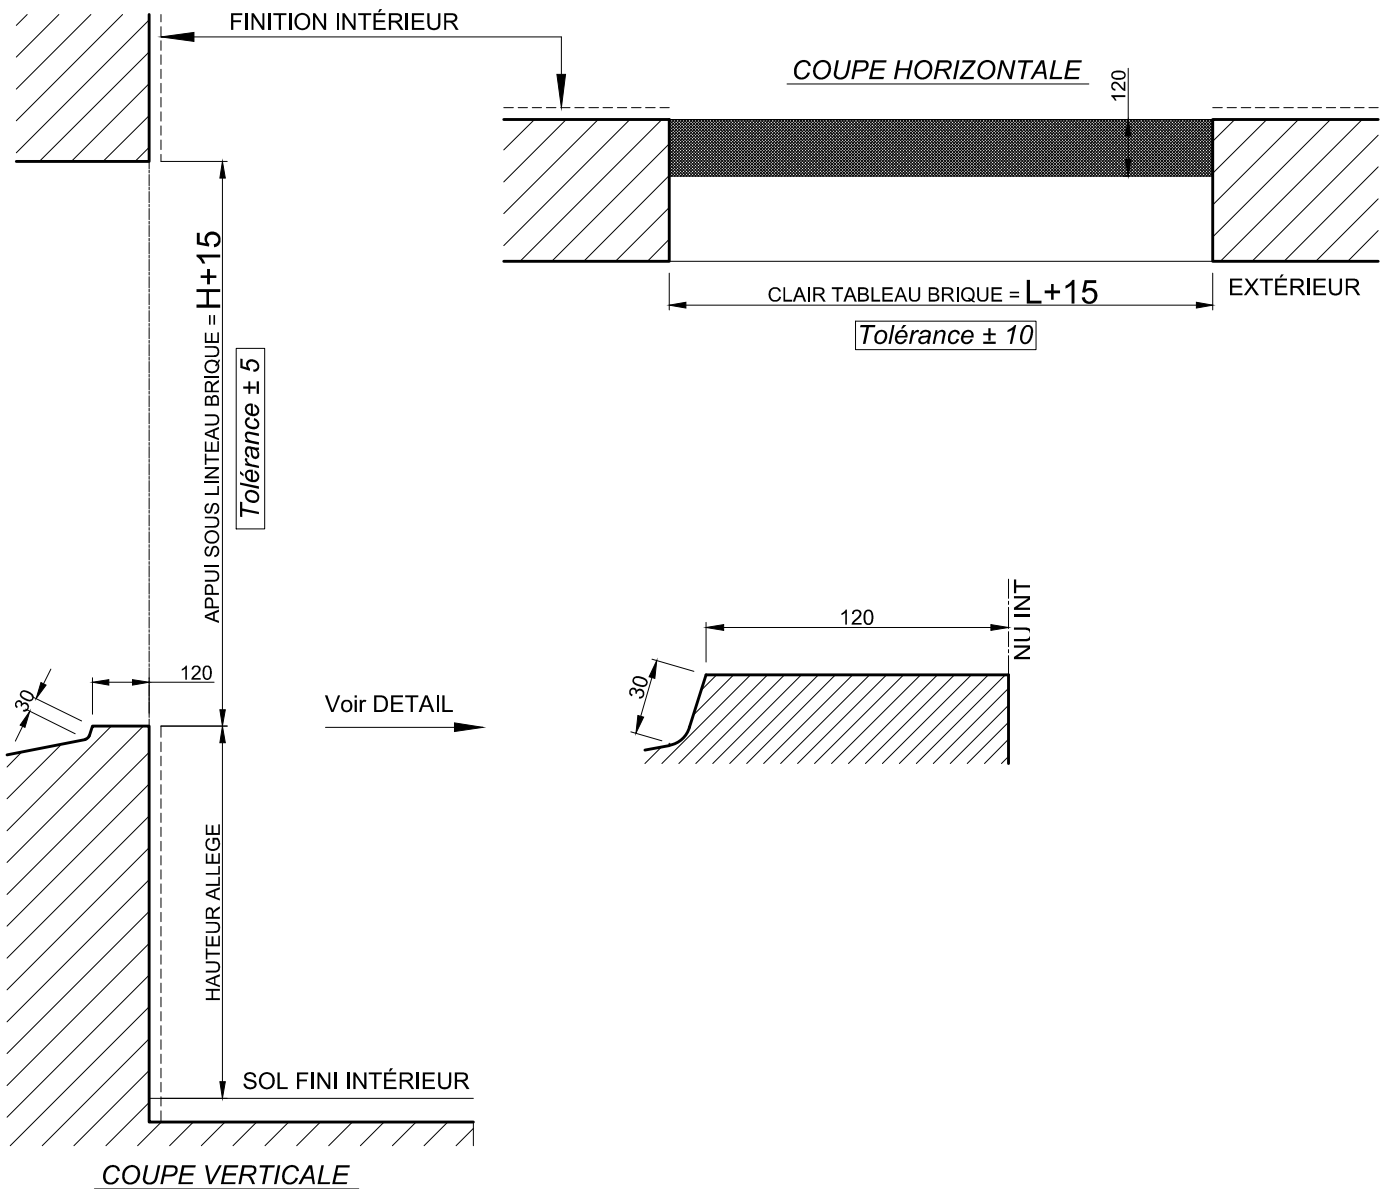

Attention : les châssis K.line doivent obligatoirement être posés sur des maçonneries finies.

RÉSERVATION MAÇONNERIE POUR CHASSIS COULISSANTS
AU SOL FINI - MONOMUR 300

Date:		CHANTIER:		
Page:				
Rep	Qt	Largeur	Hauteur	Observations

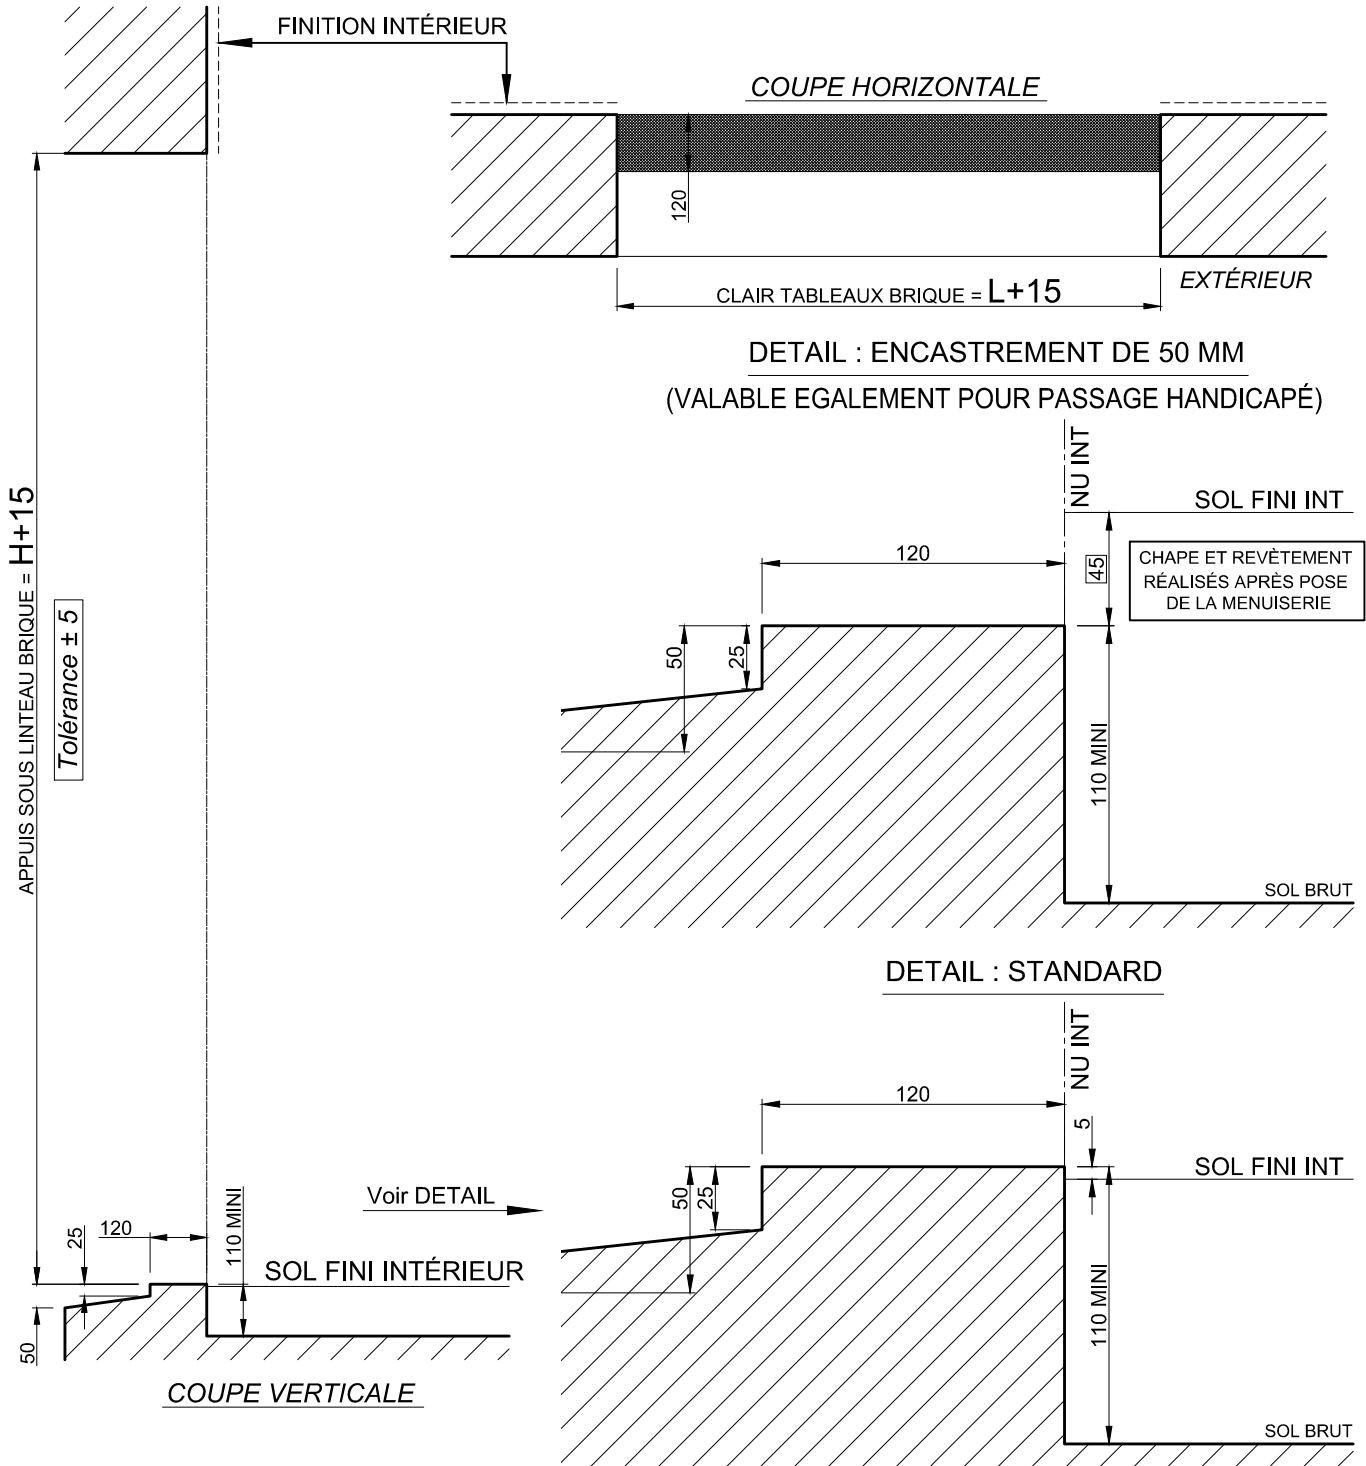

Attention : les châssis K.line doivent obligatoirement être posés sur des maçonneries finies.