


**RÉSERVATION POUR CHASSIS COULISSANTS
SUR ALLÈGE - OSSATURE BOIS**

Date:		CHANTIER:		
Page:				
Rep	Qt	Largeur	Hauteur	Observations

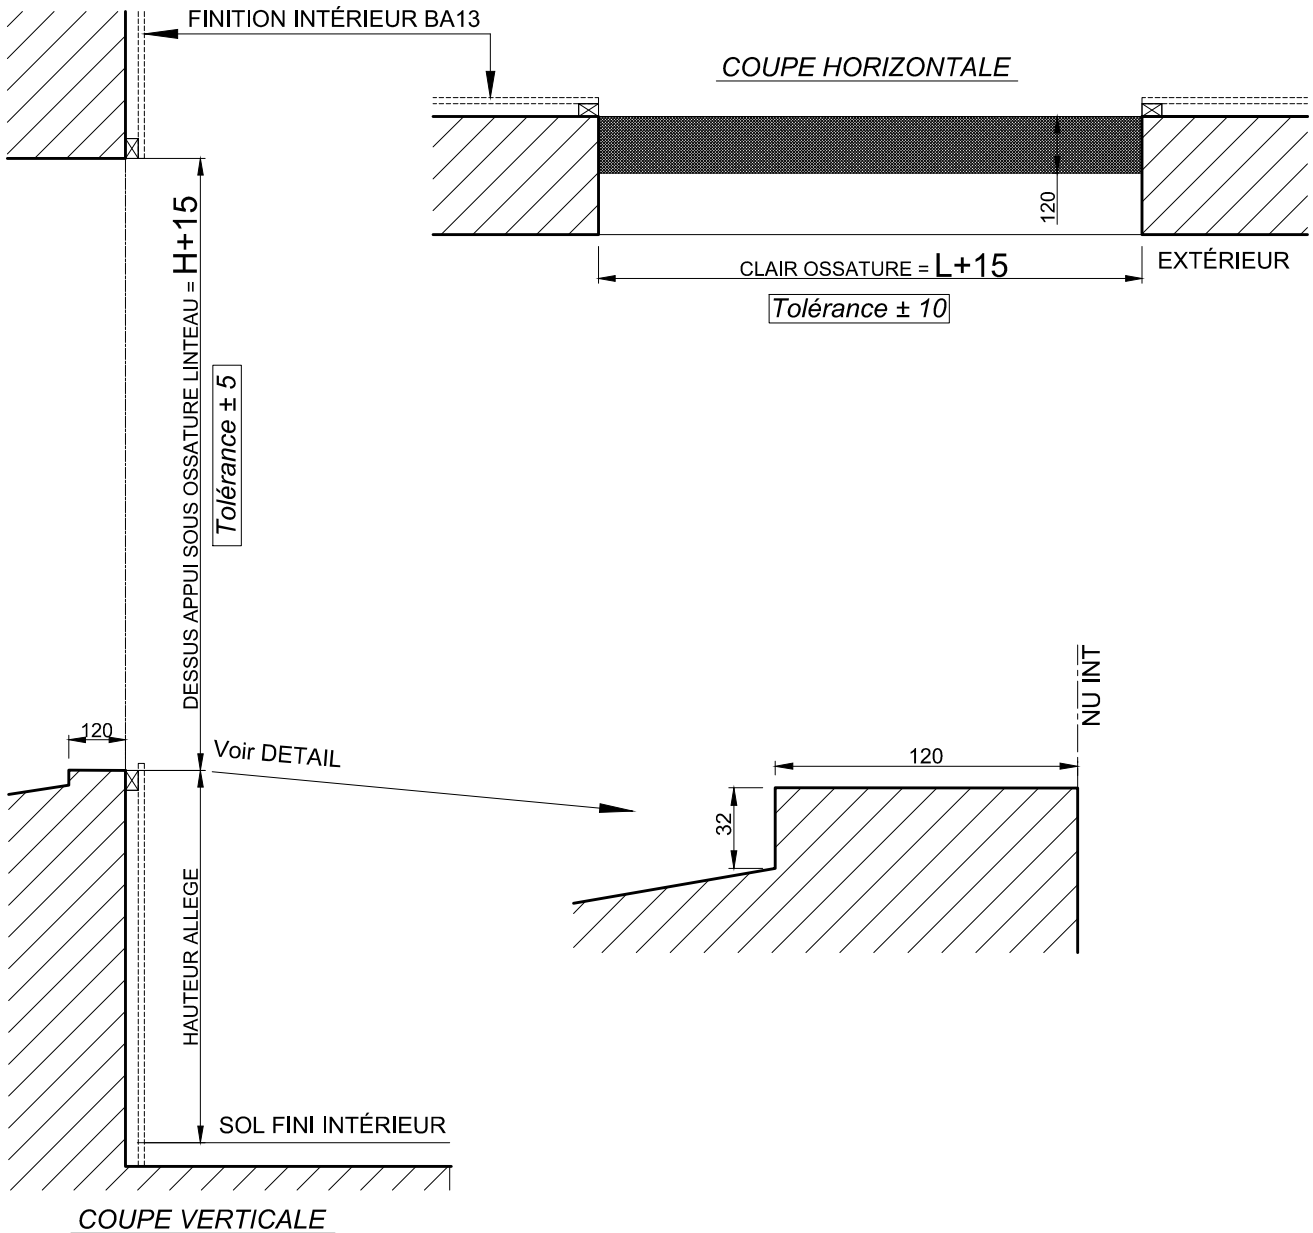


Attention : les châssis K.line doivent obligatoirement être posés sur des maçonneries finies.

Reproduction interdite - Document non contractuel - Juillet 2012

**RÉSERVATION POUR CHASSIS COULISSANTS
AU SOL FINI - OSSATURE BOIS**

Date:		CHANTIER:		
Page:				
Rep	Qt	Largeur	Hauteur	Observations

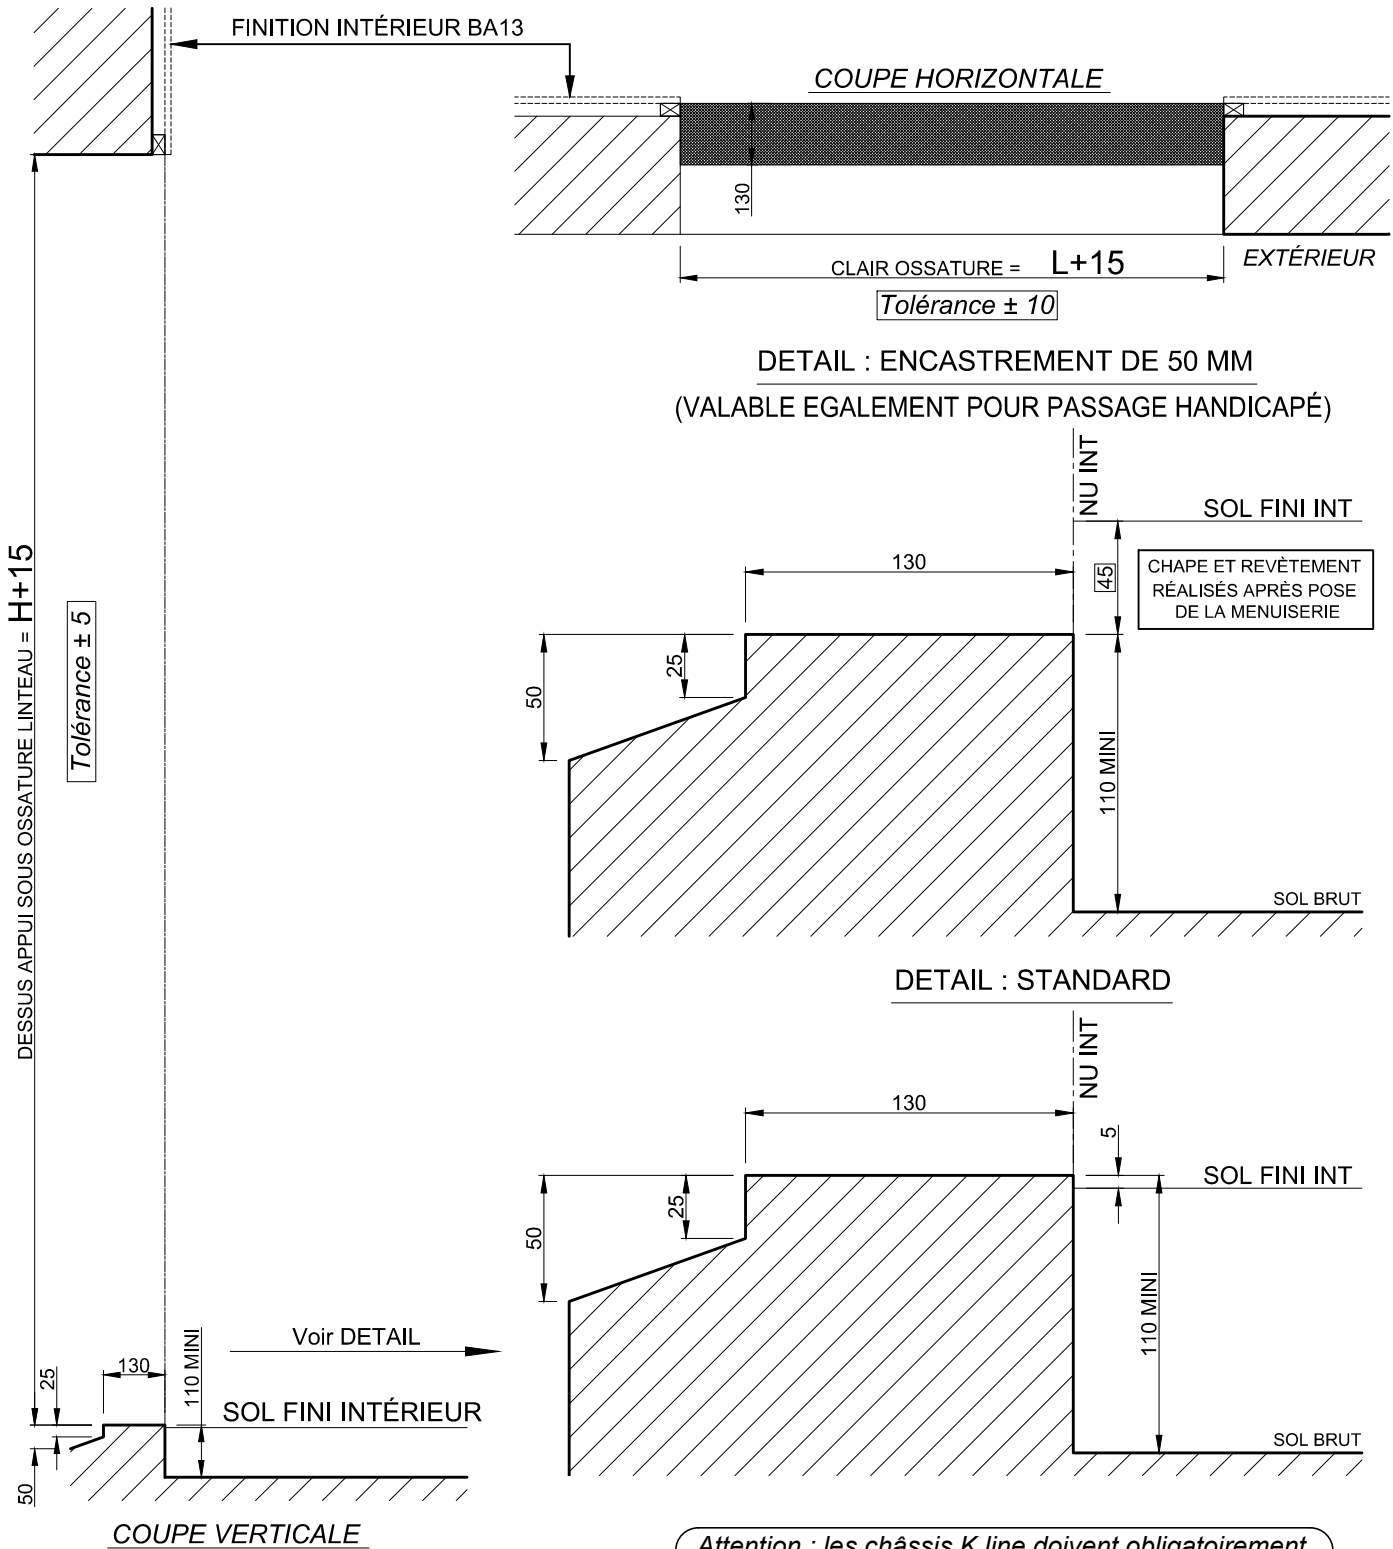

Attention : les châssis K.line doivent obligatoirement être posés sur des maçonneries finies.

Reproduction interdite - Document non contractuel - Juillet 2012