


RÉSERVATION MAÇONNERIE POUR CHASSIS COULISSANTS  
SUR ALLÈGE MAÇONNÉE POSE EN APPLIQUE INTÉRIEURE

Date:		CHANTIER:		
Page:				
Rep	Qt	Largeur	Hauteur	Observations


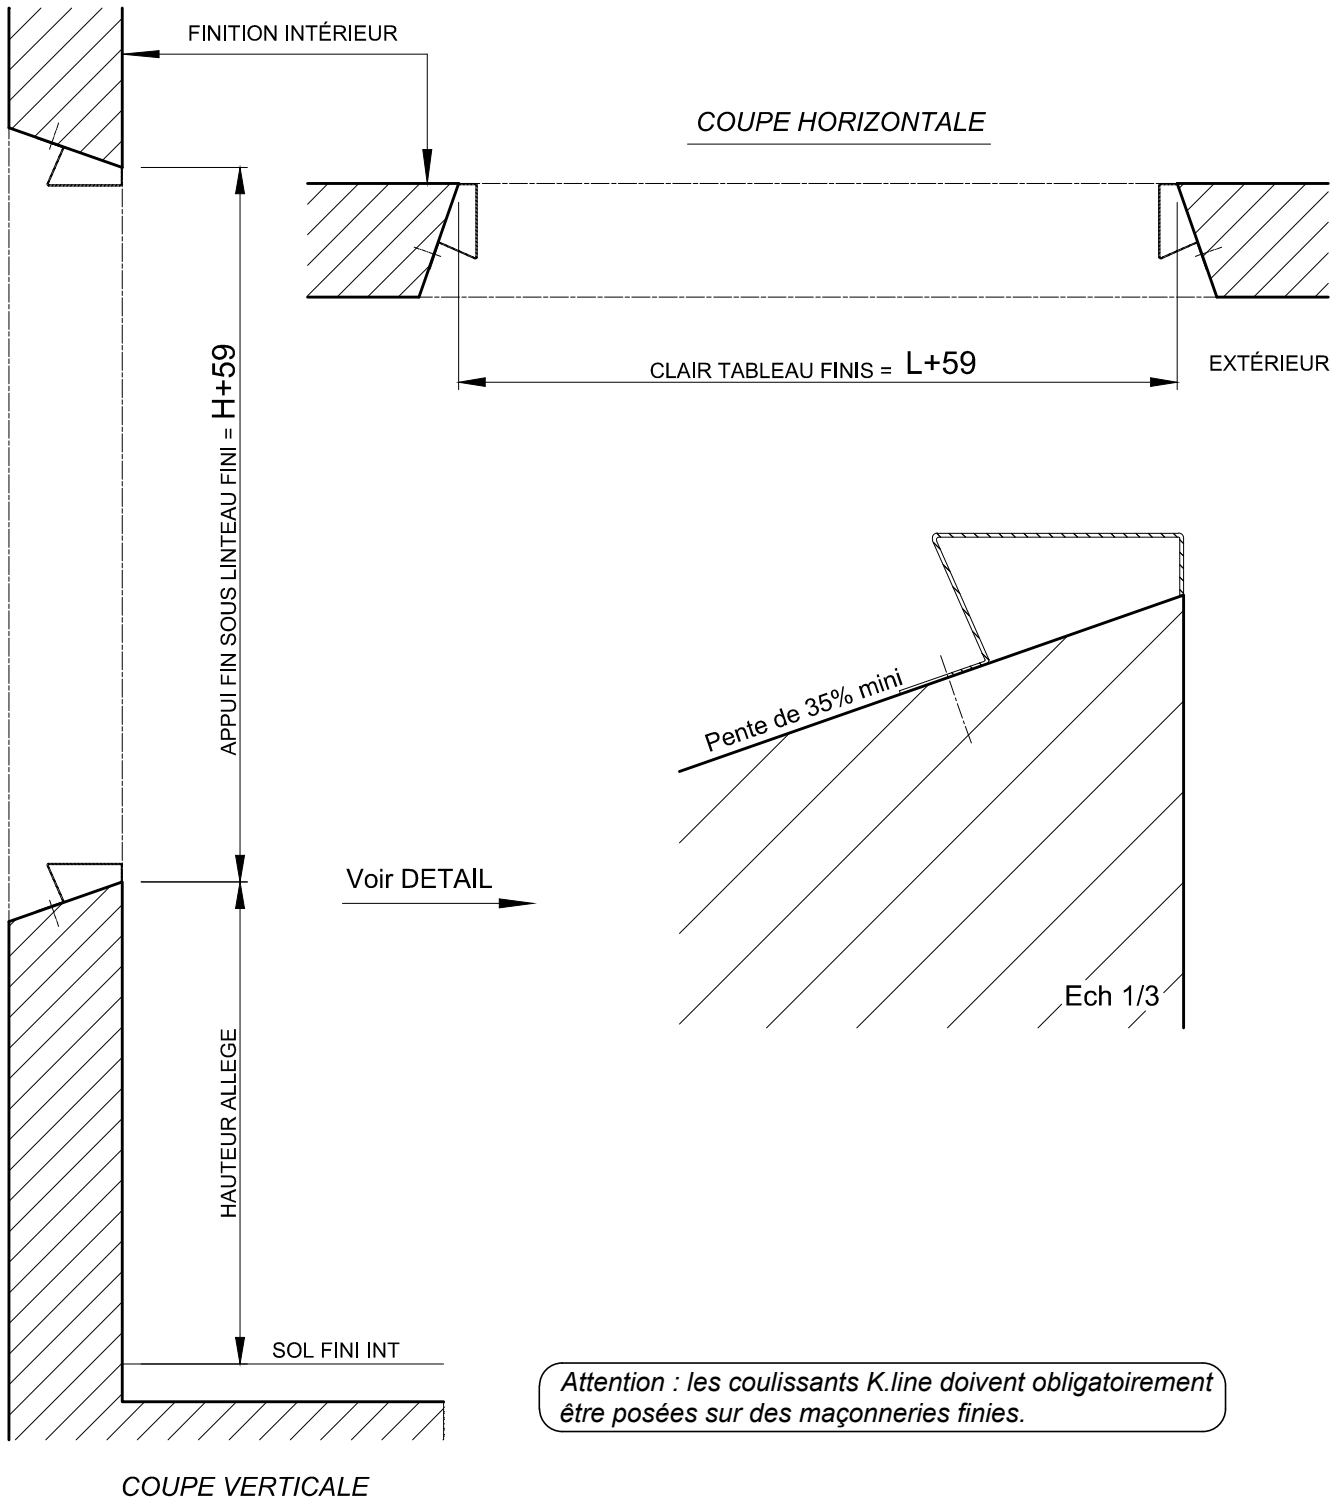


Attention : les coulissants K.line doivent obligatoirement être posés sur des maçonneries finies.



Reproduction interdite - Document non contractuel - Juillet 2012

**RÉSERVATION MAÇONNERIE POUR CHASSIS COULISSANTS  
AU SOL FINI POSE EN APPLIQUE INTÉRIEURE**

Date:		CHANTIER:		
Page:				
Rep	Qt	Largeur	Hauteur	Observations

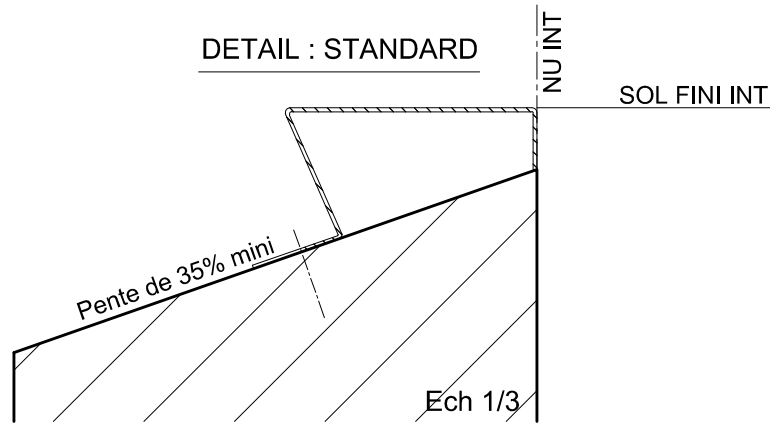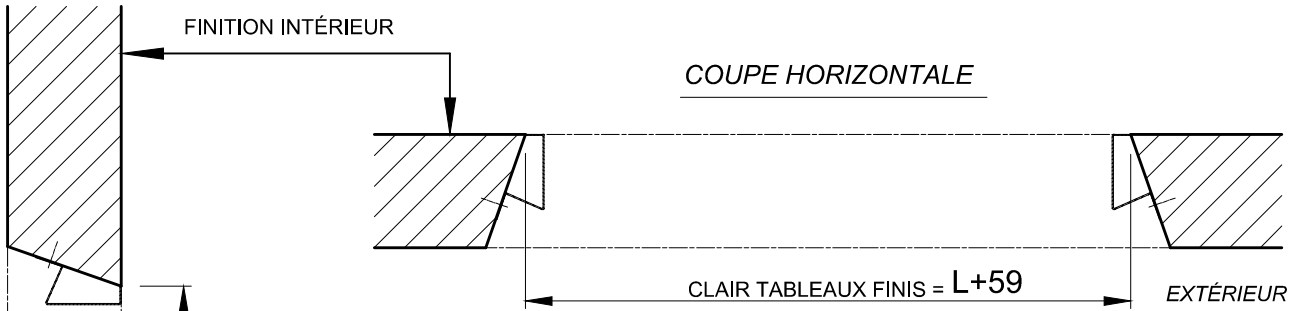

**DETAIL : ENCASTREMENT DE 50 MM**  
(VALABLE ÉGALEMENT POUR PASSAGE HANDICAPÉ)

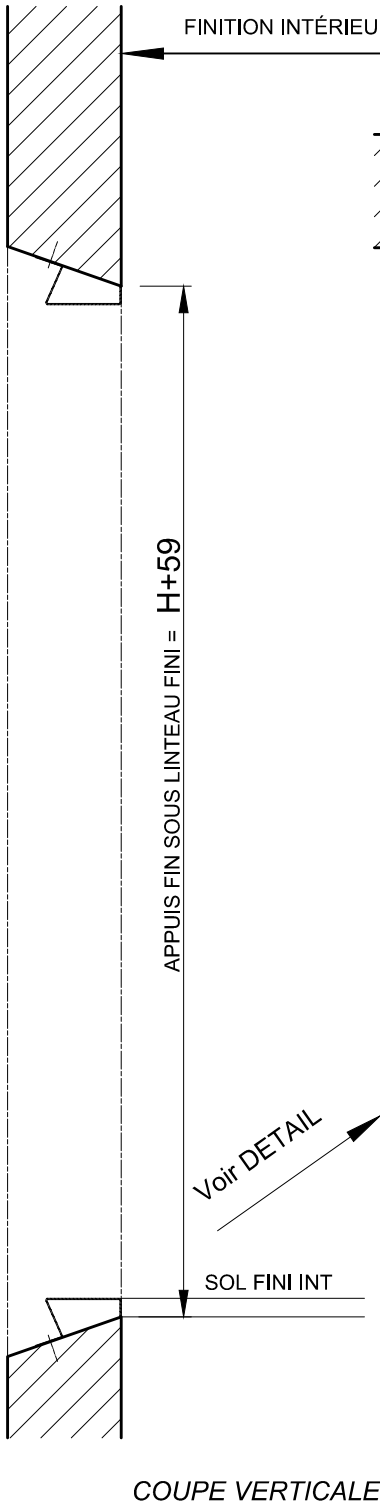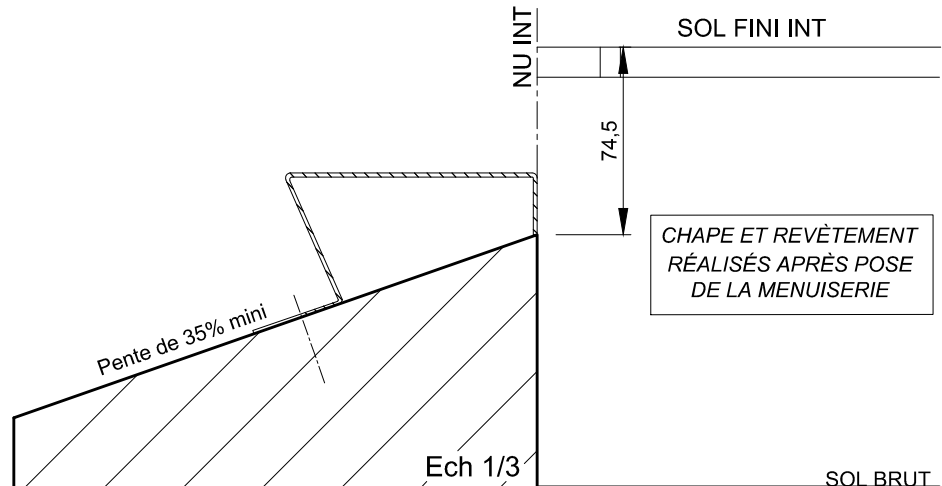

**Attention : les coulissants K.line doivent obligatoirement être posés sur des maçonneries finies.**

Reproduction interdite - Document non contractuel - Juillet 2012