


OSSATURE BOIS
DÉTAIL DU DÉCROCHEMENT DE LINTEAU
POUR "BLOC CLASSIC" BC20

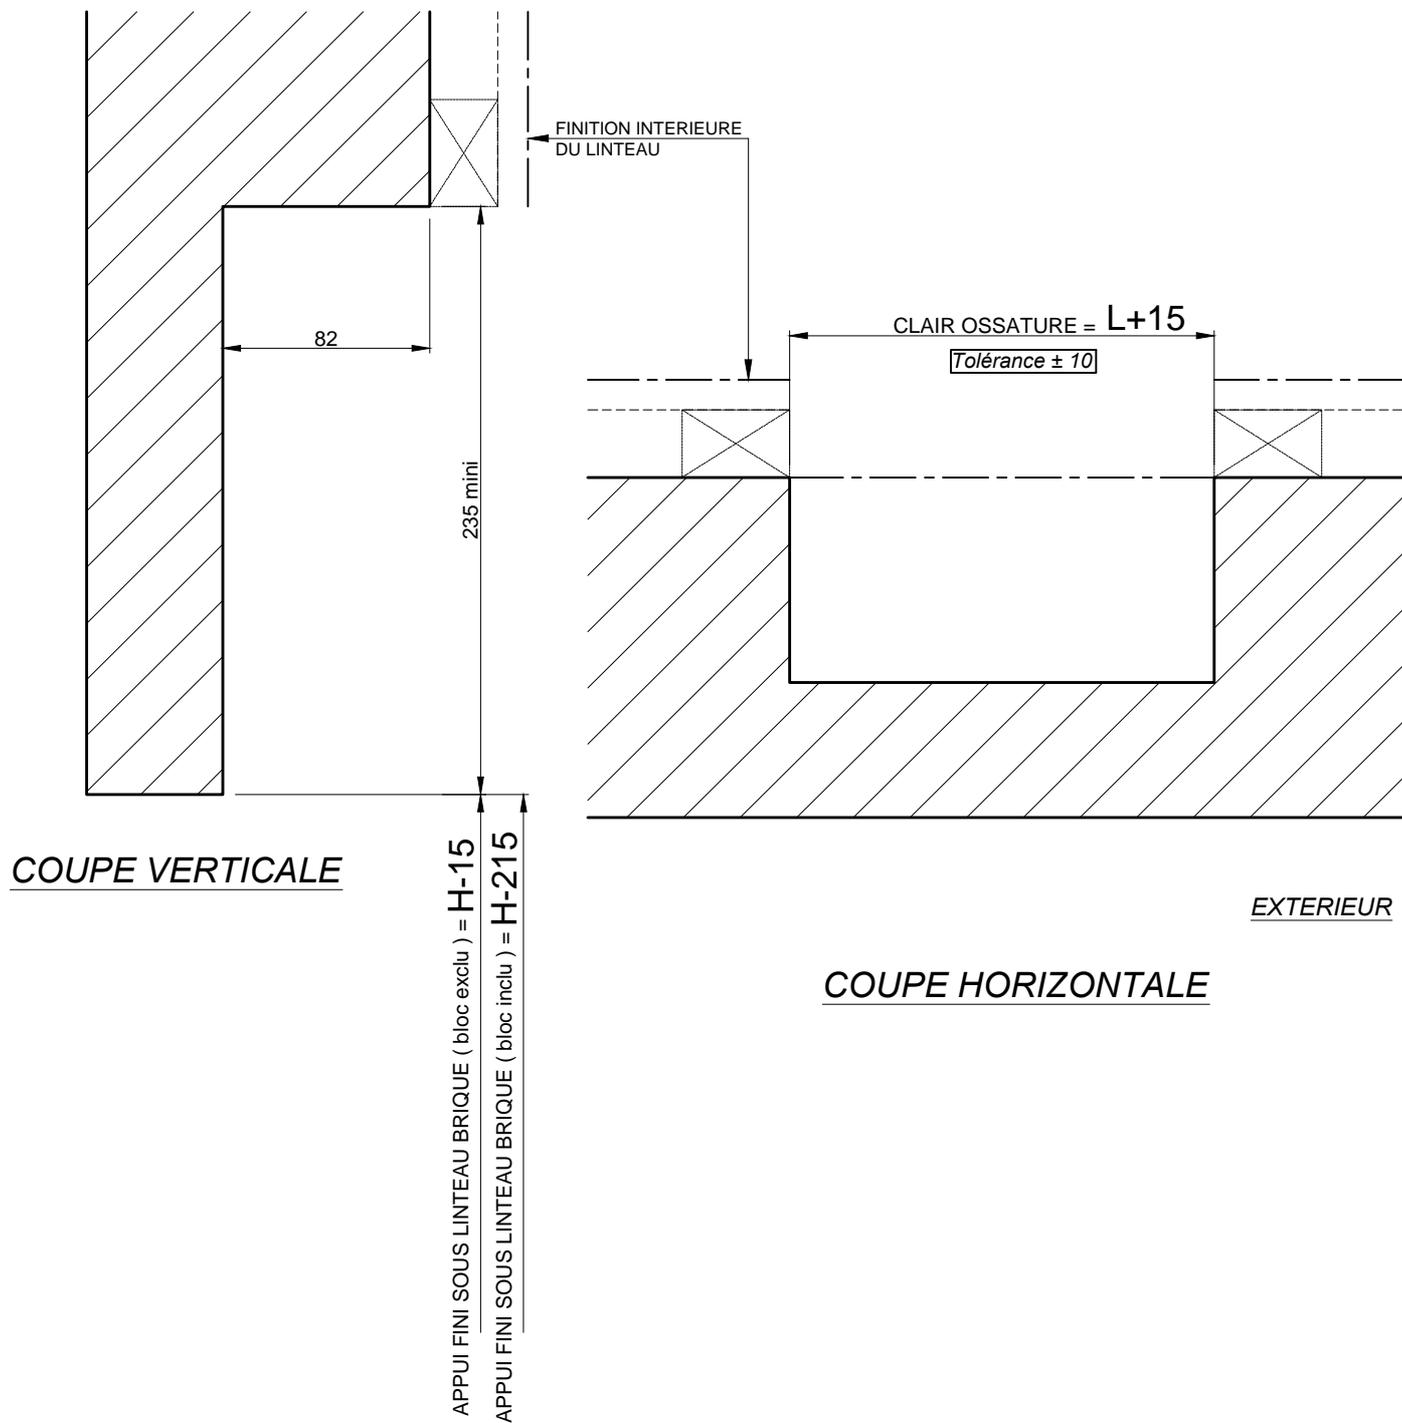

Nota: Les détails bas sont fonction du type de pose