


OSSATURE BOIS
DÉTAIL DU DÉCROCHEMENT DE LINTEAU
POUR "COFFRE THERMOBLOC"

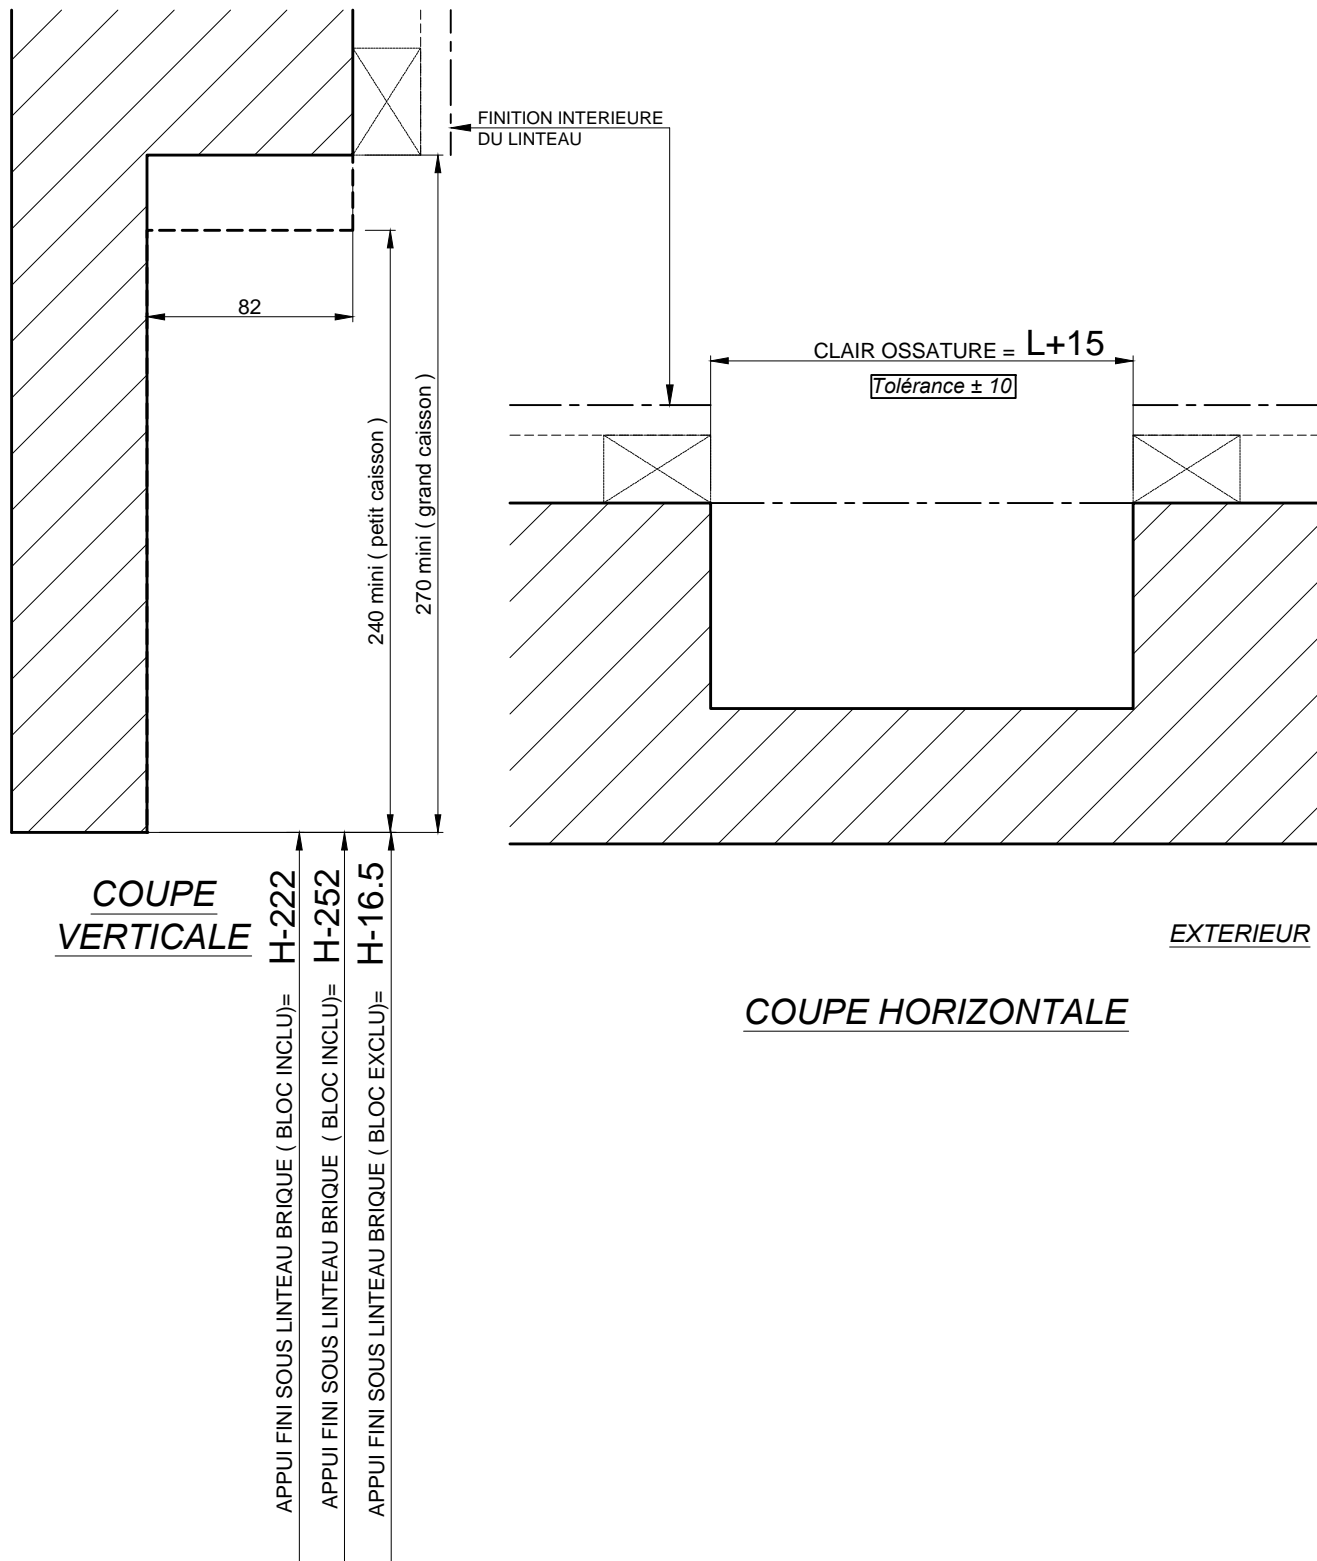

Nota: Les détails bas sont fonction du type de pose