



ISOLATION PAR L'EXTERIEUR
POSE EN APPLIQUE
ET BOUCHONS

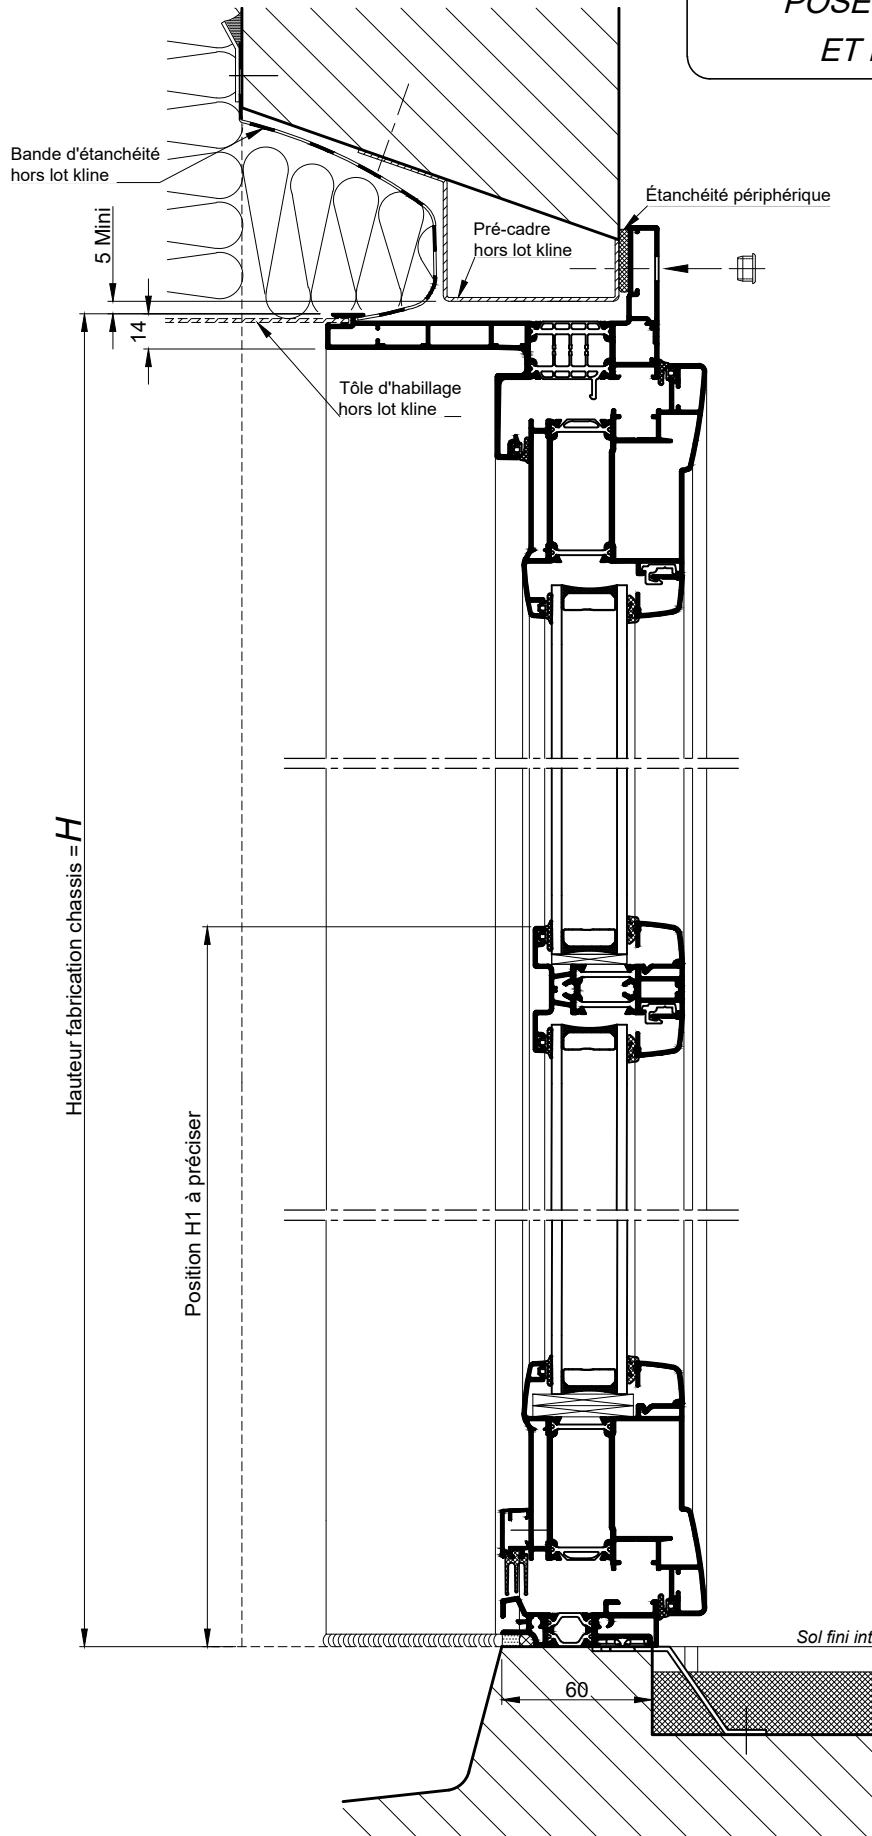

Nota : Prévoir un jeu mini de 5mm entre le bas de l'ouvrant et le sol fini

COUPE VERTICALE Ech 1/3

ISOLATION PAR L'EXTERIEUR
POSE EN APPLIQUE
ET BOUCHONS

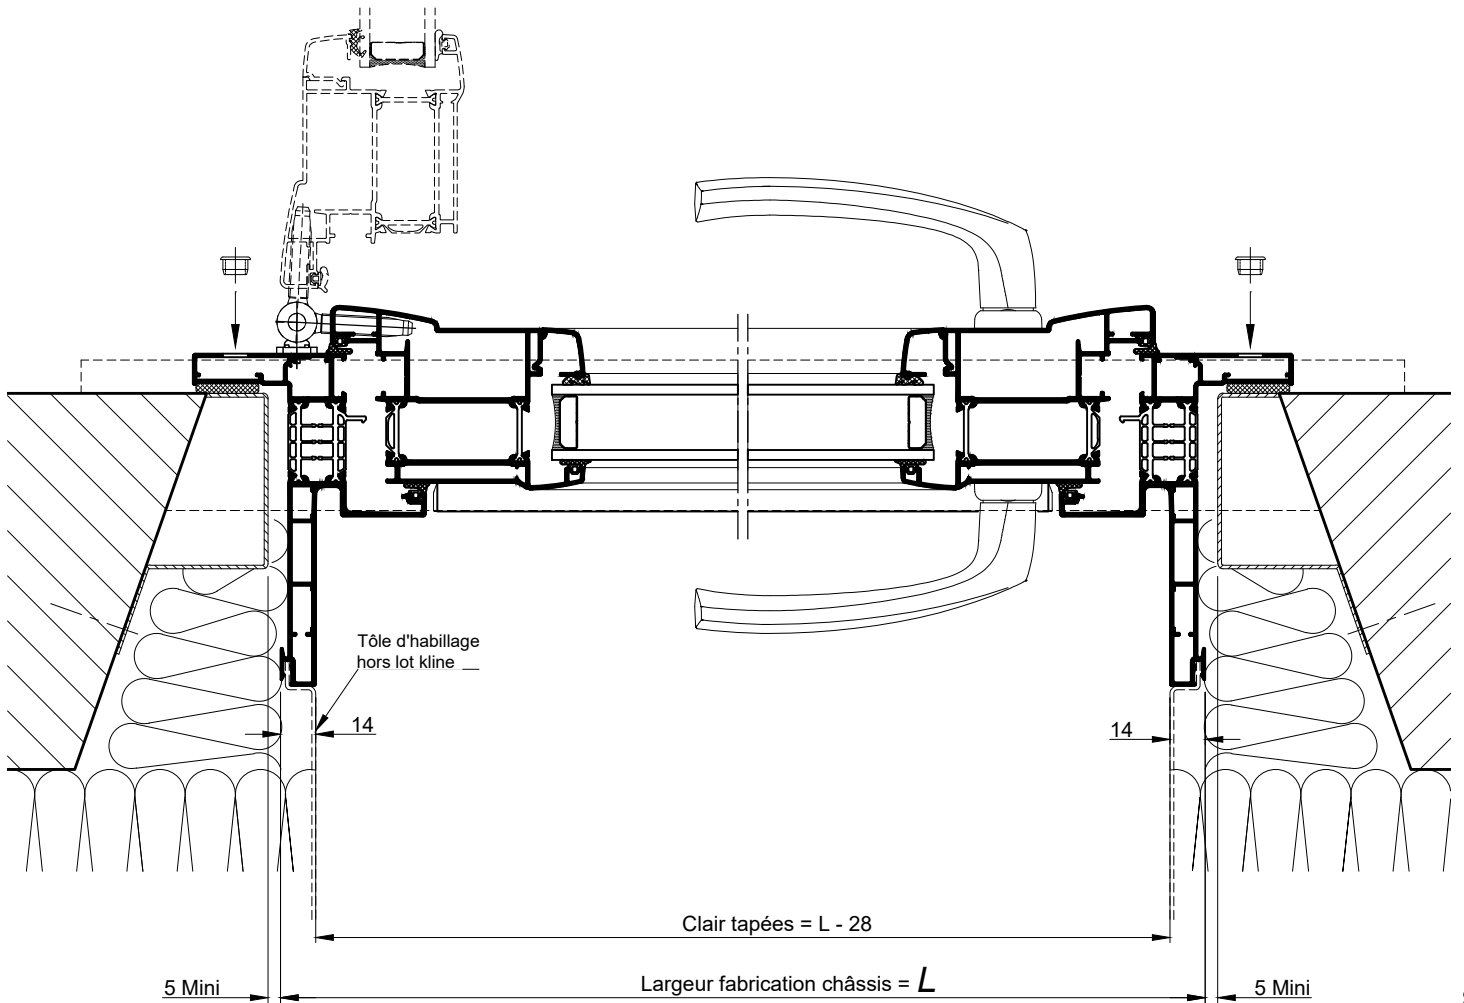

COUPE HORIZONTALE
Ech 1/3