


PROFILS DORMANT MULTI SUPPORTS
ECHELLE 1/1

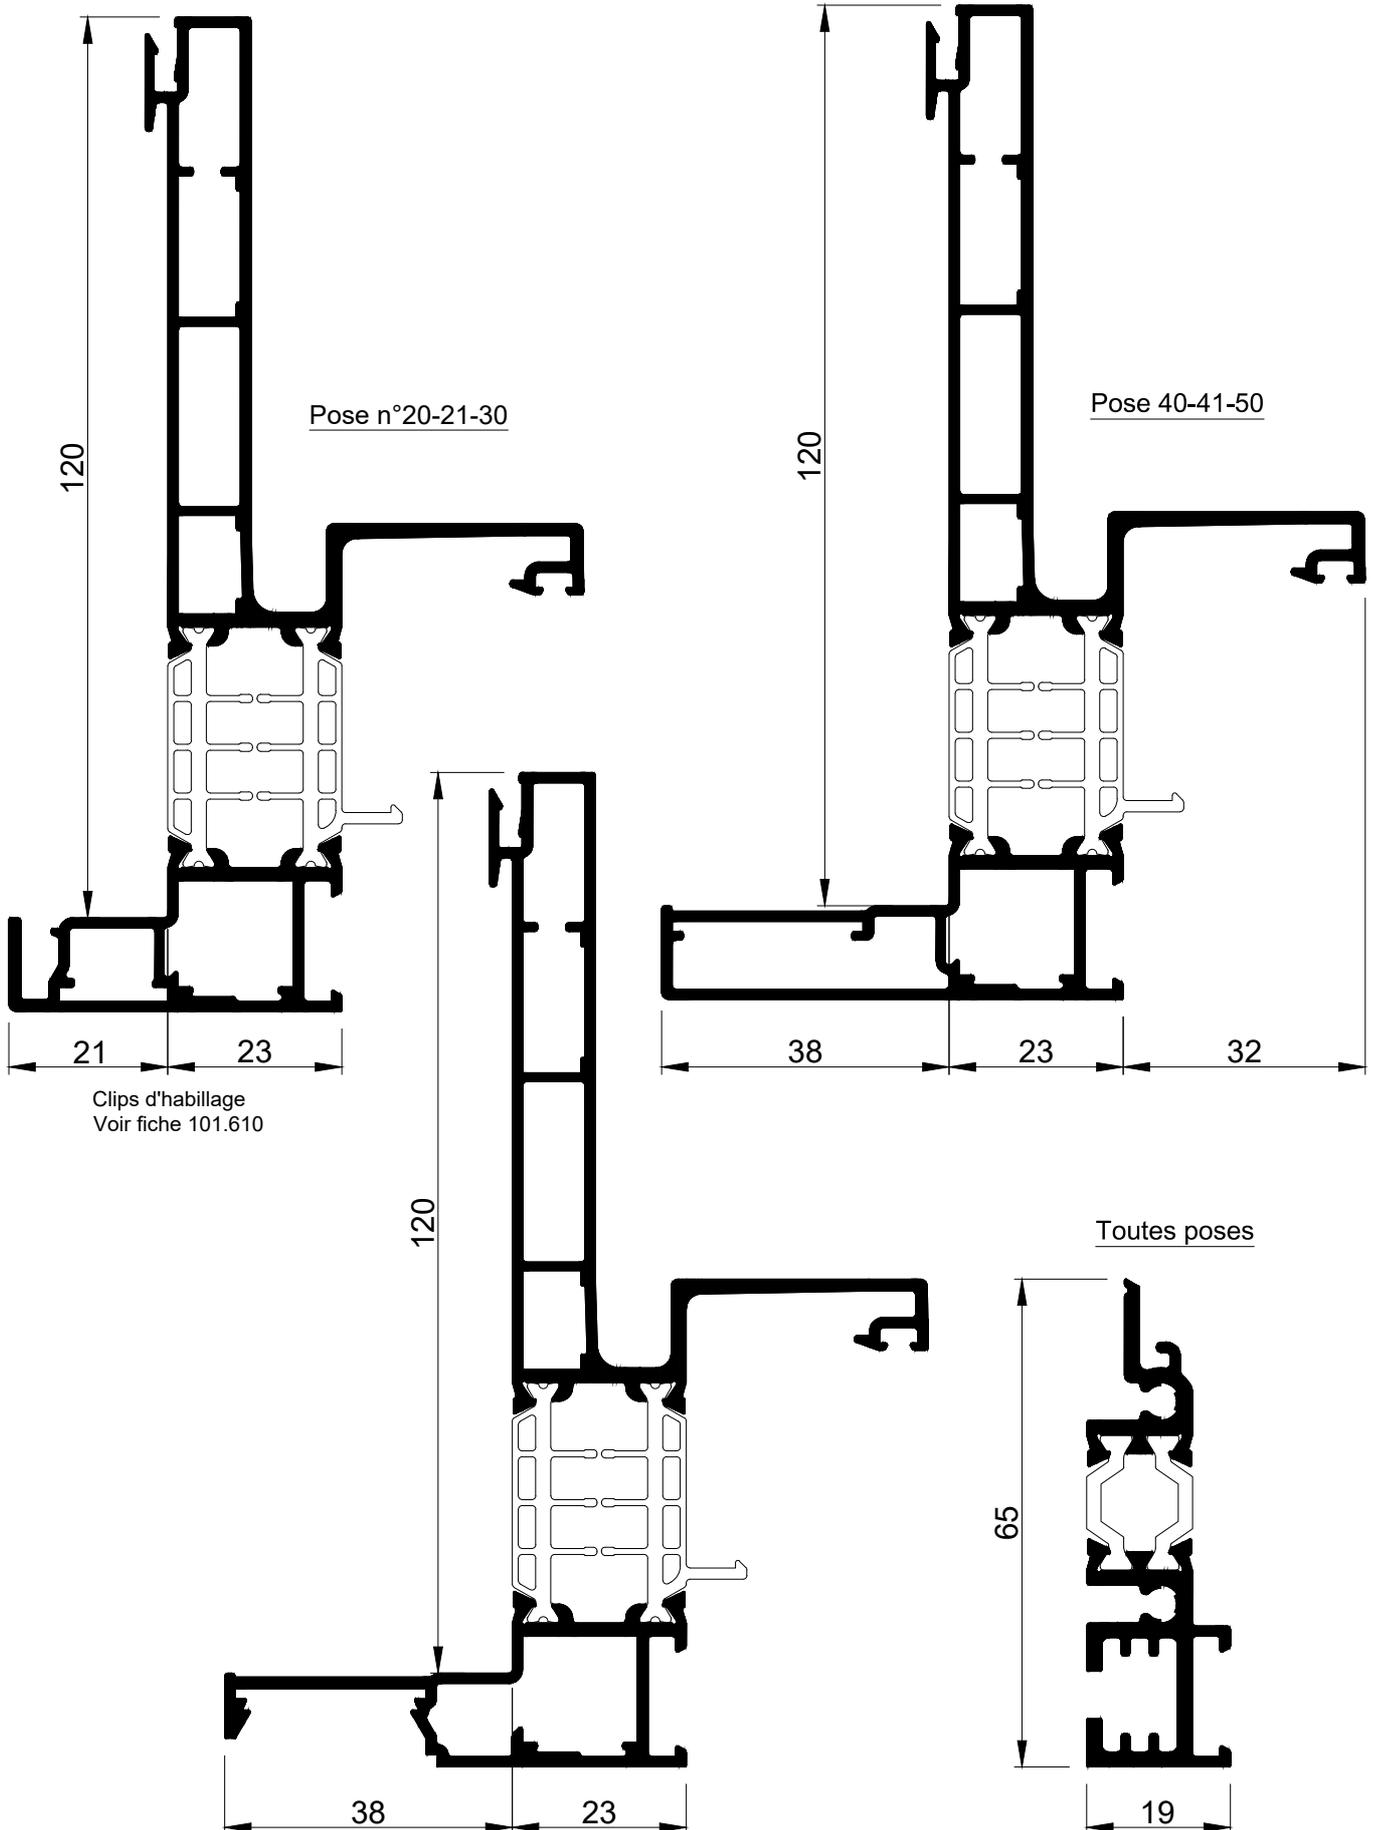

La mise en oeuvre doit être effectuée en respect des règles, normes et DTU en vigueur.