



**MONOMUR DE 300**  
**CHASSIS AVEC VOLET TRADITIONNEL**  
**DANS COFFRE LINTEAU**

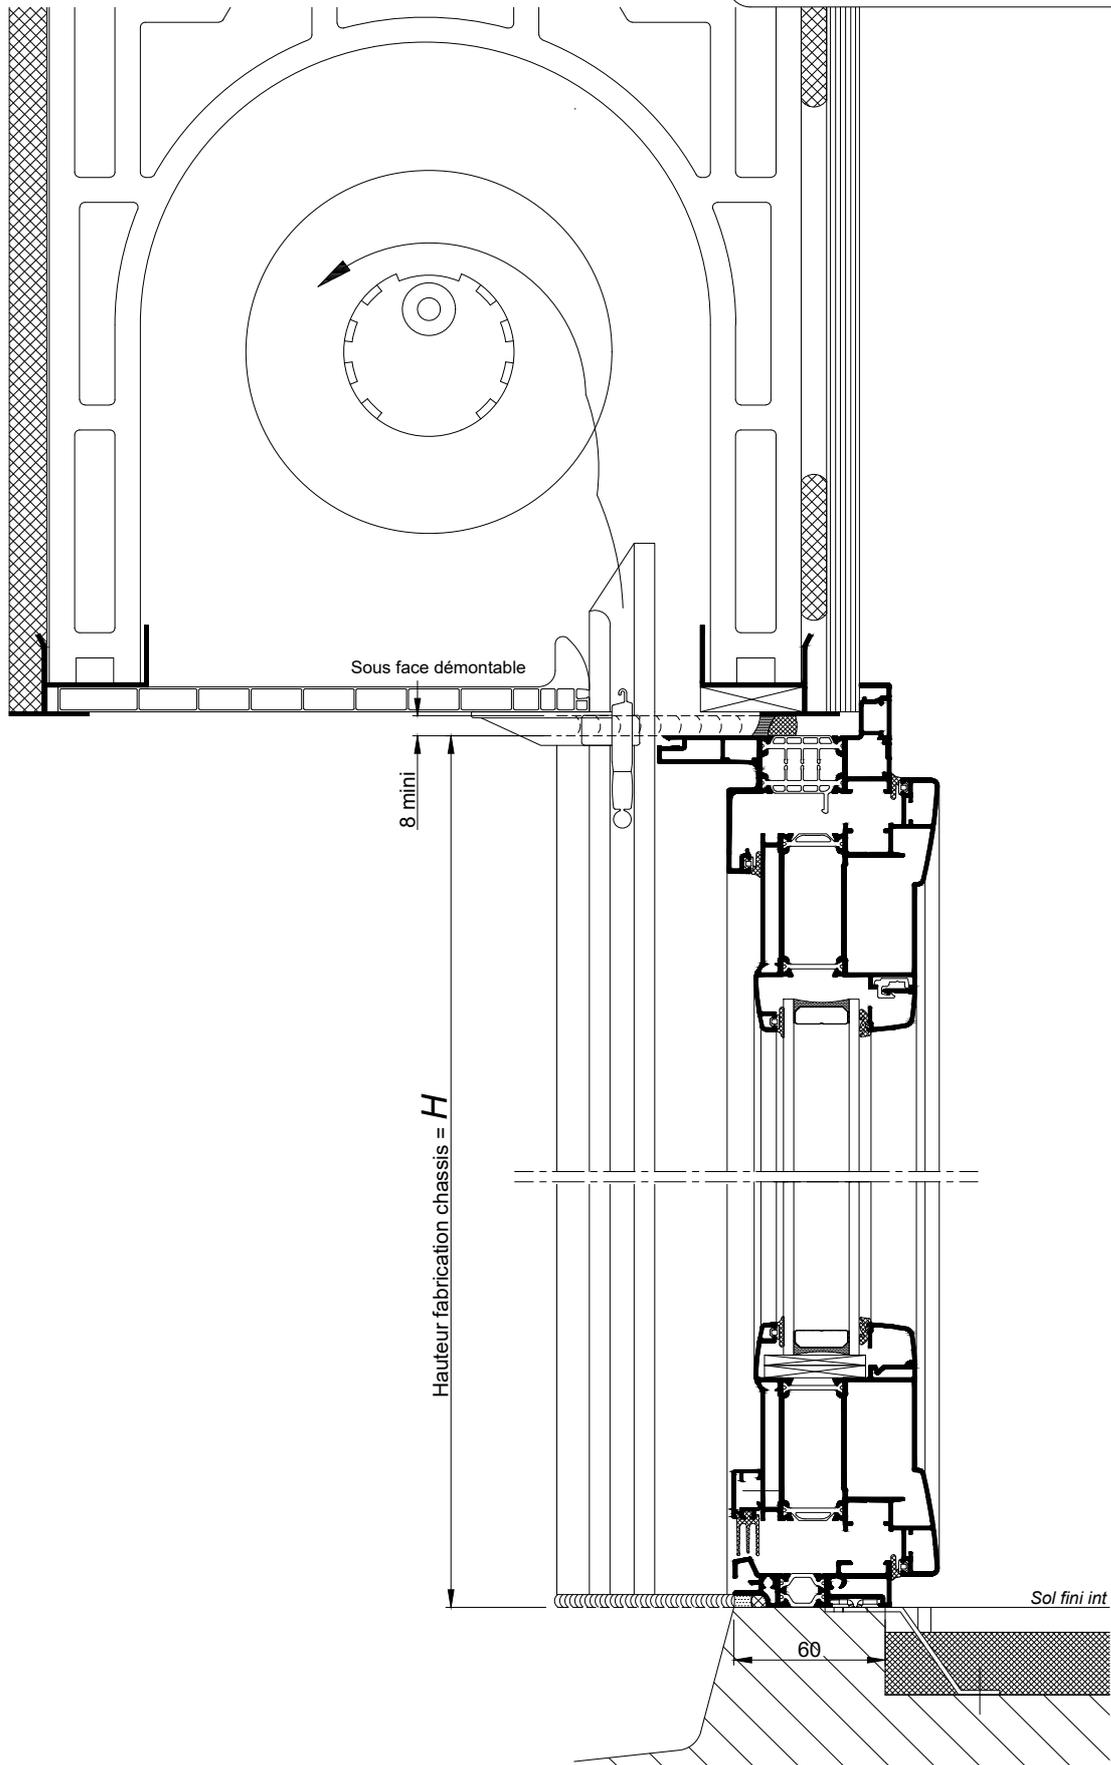

**COUPE VERTICALE Ech 1/3**

MONOMUR DE 300  
CHASSIS AVEC VOLET TRADITIONNEL  
DANS COFFRE LINTEAU

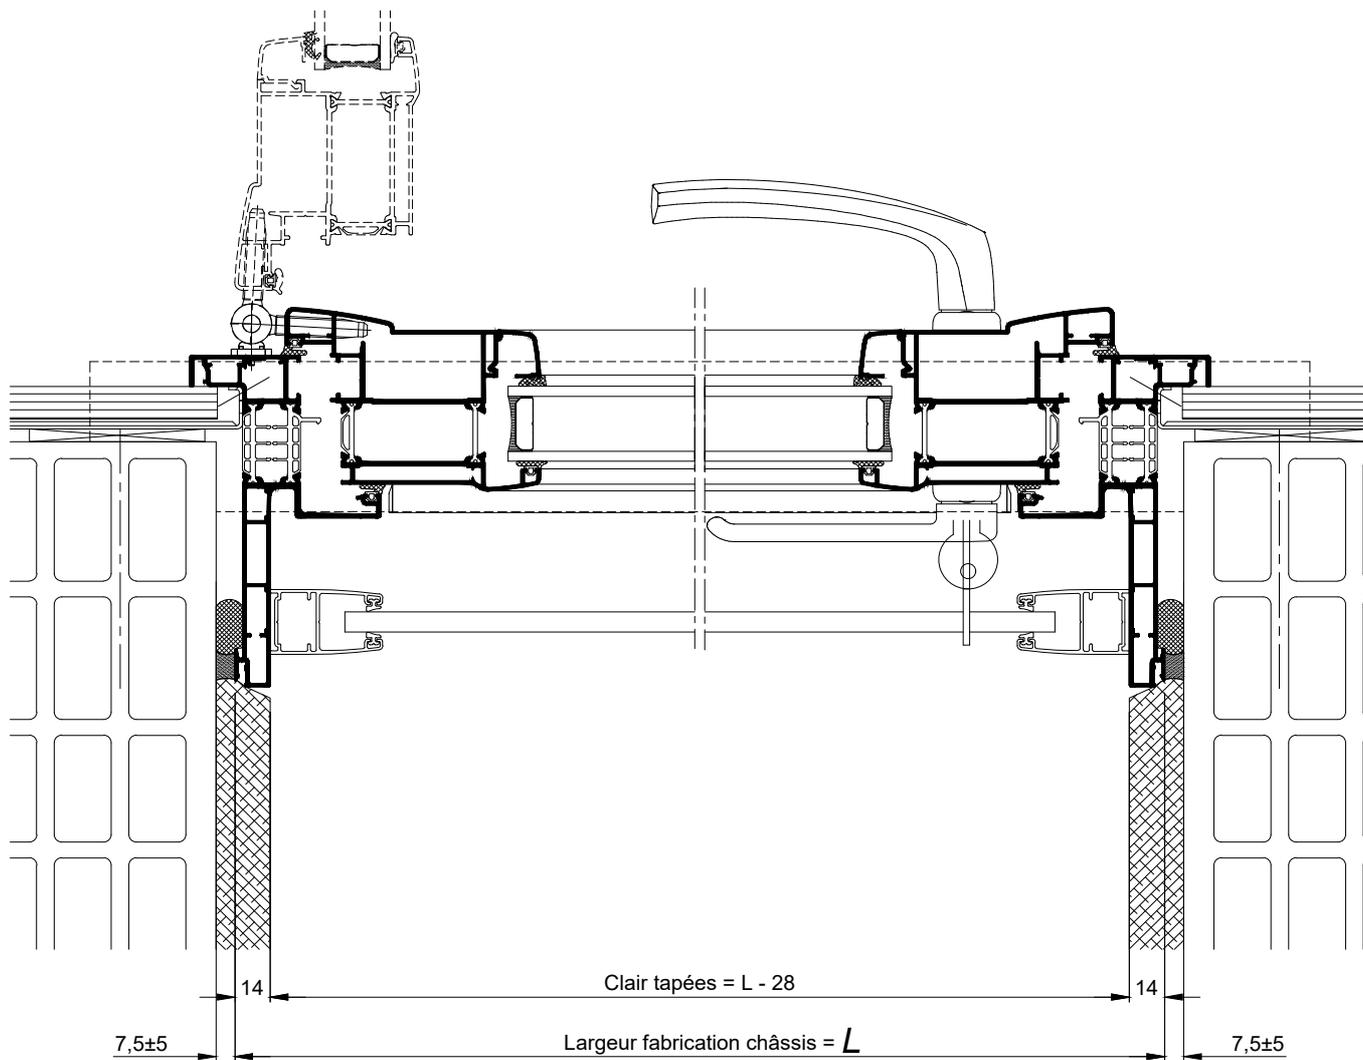

COUPE HORIZONTALE Ech 1/3