


MONOMUR DE 300
BLOC BAIE AVEC "BLOC CLASSIC BC20"

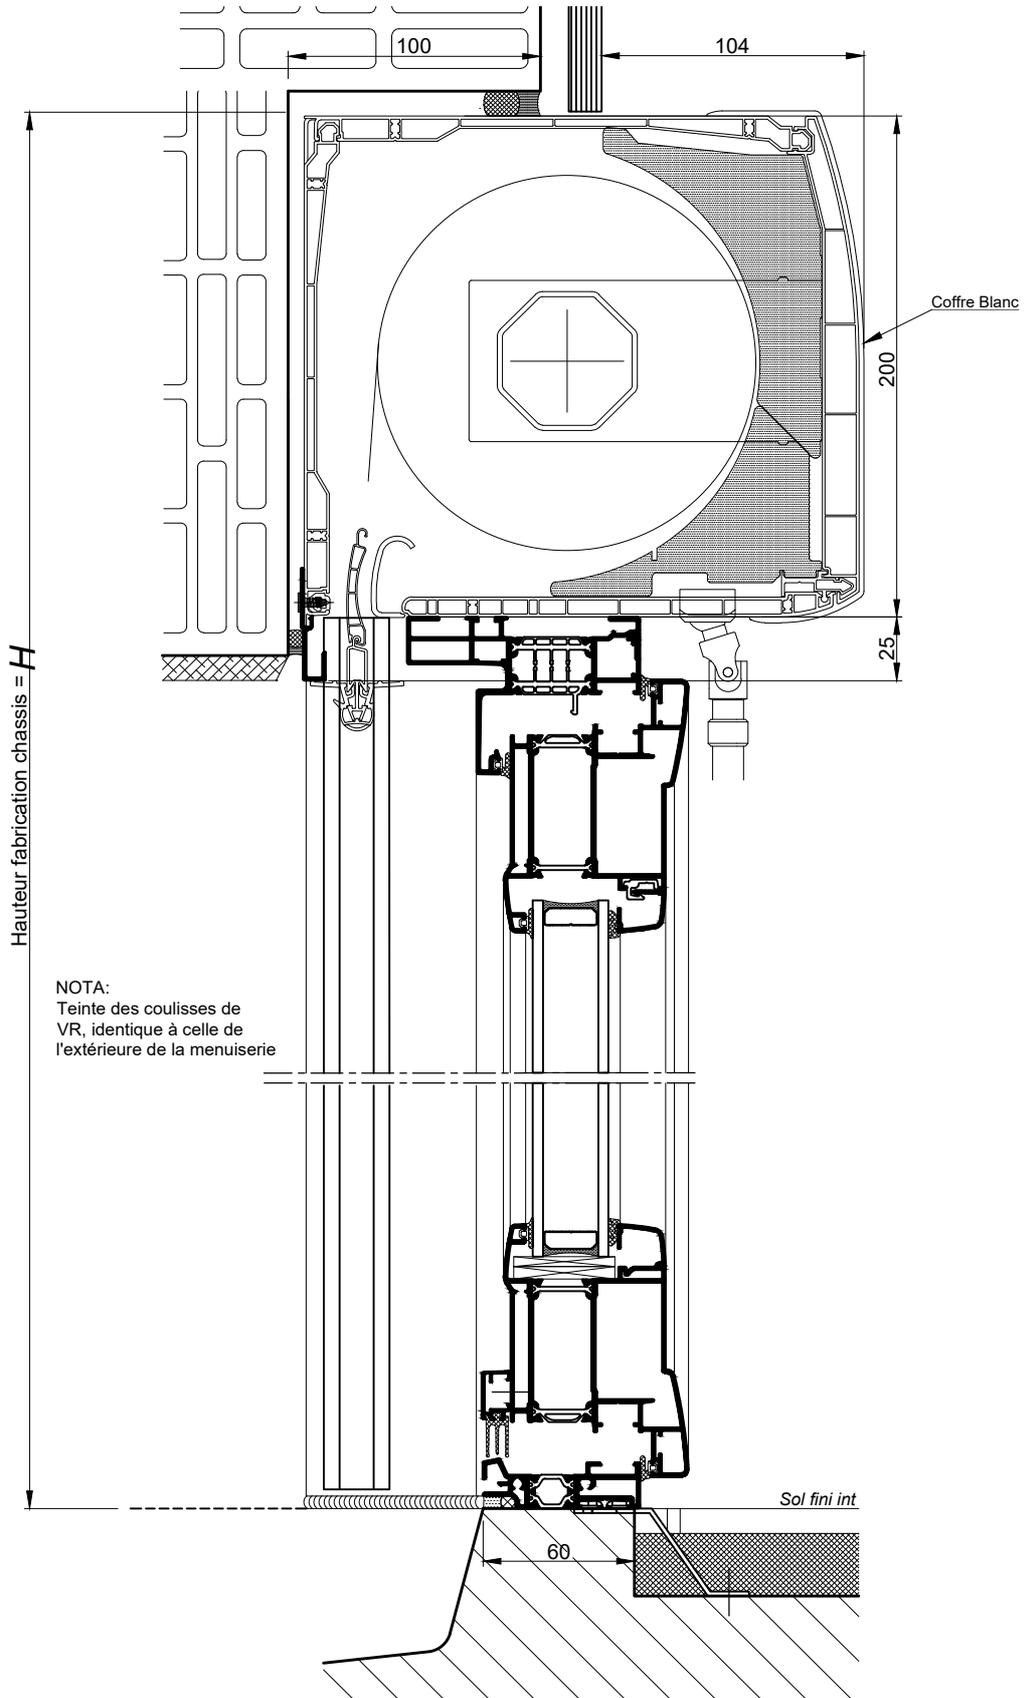


NOTA:
Teinte des coulisses de
VR, identique à celle de
l'extérieure de la menuiserie


COUPE VERTICALE Ech 1/3

MONOMUR DE 300
BLOC BAIE AVEC "BLOC CLASSIC BC20"

CAS COMMANDE ELECTRIQUE

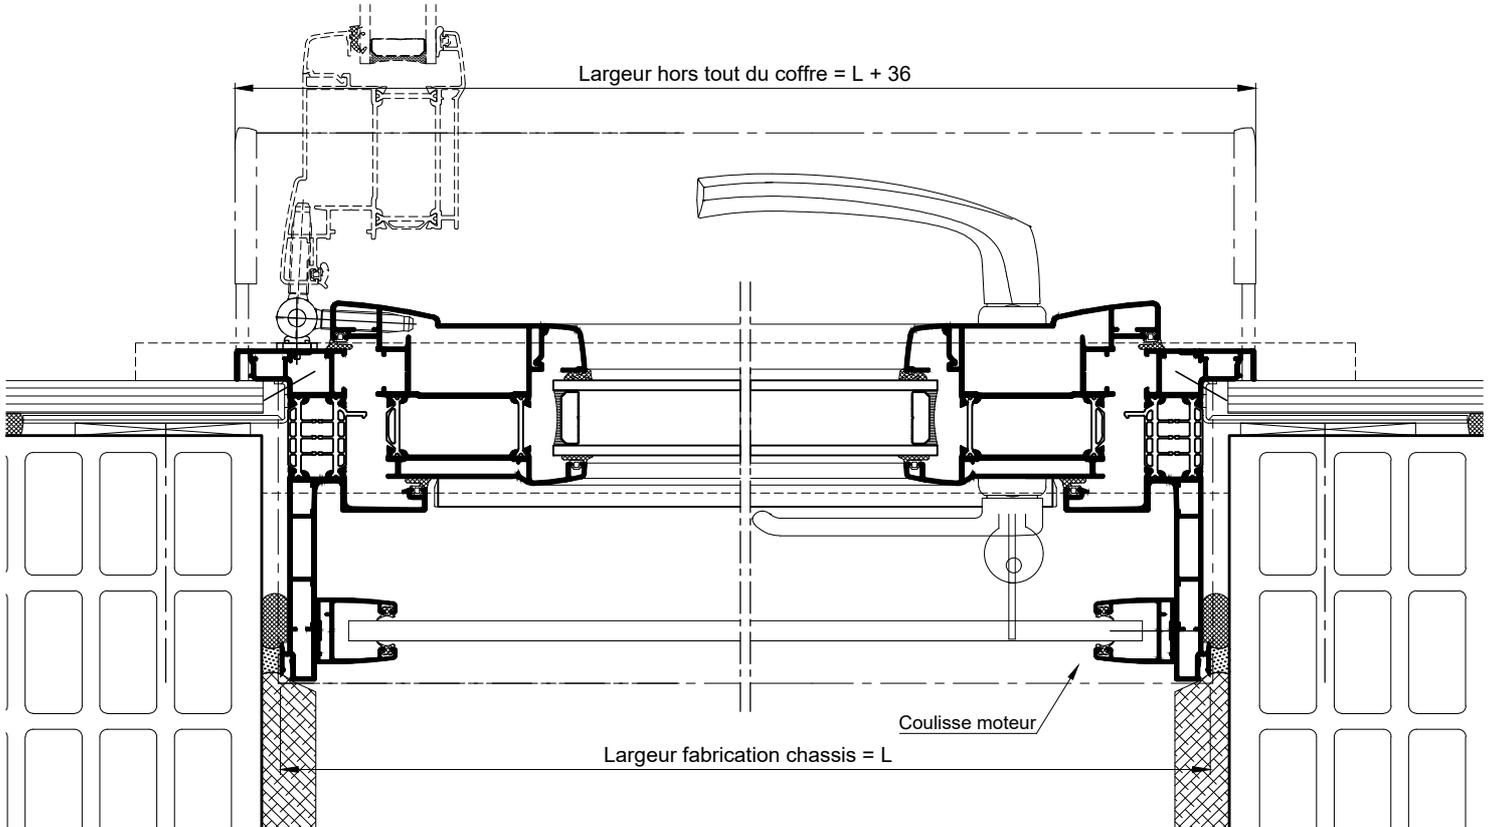

CAS COMMANDE MANUELLE OU DE SECOURS

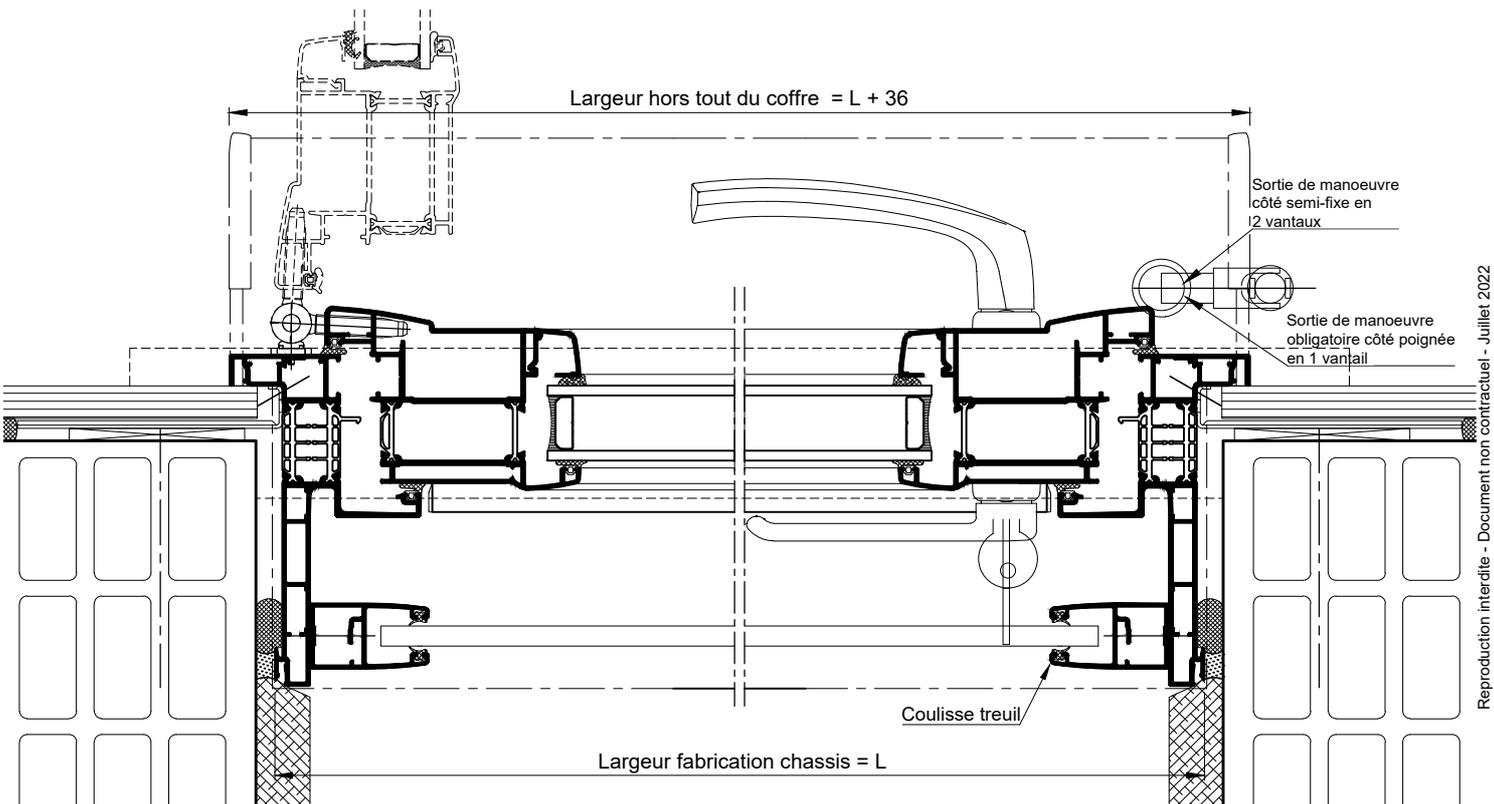

COUPE HORIZONTALE Ech 1/3

Coupes pdf et dwg

www.k-line.fr

116.152V