



MONOMUR DE 375
CHASSIS AVEC VOLET TRADITIONNEL
DANS COFFRE LINTEAU DE 375

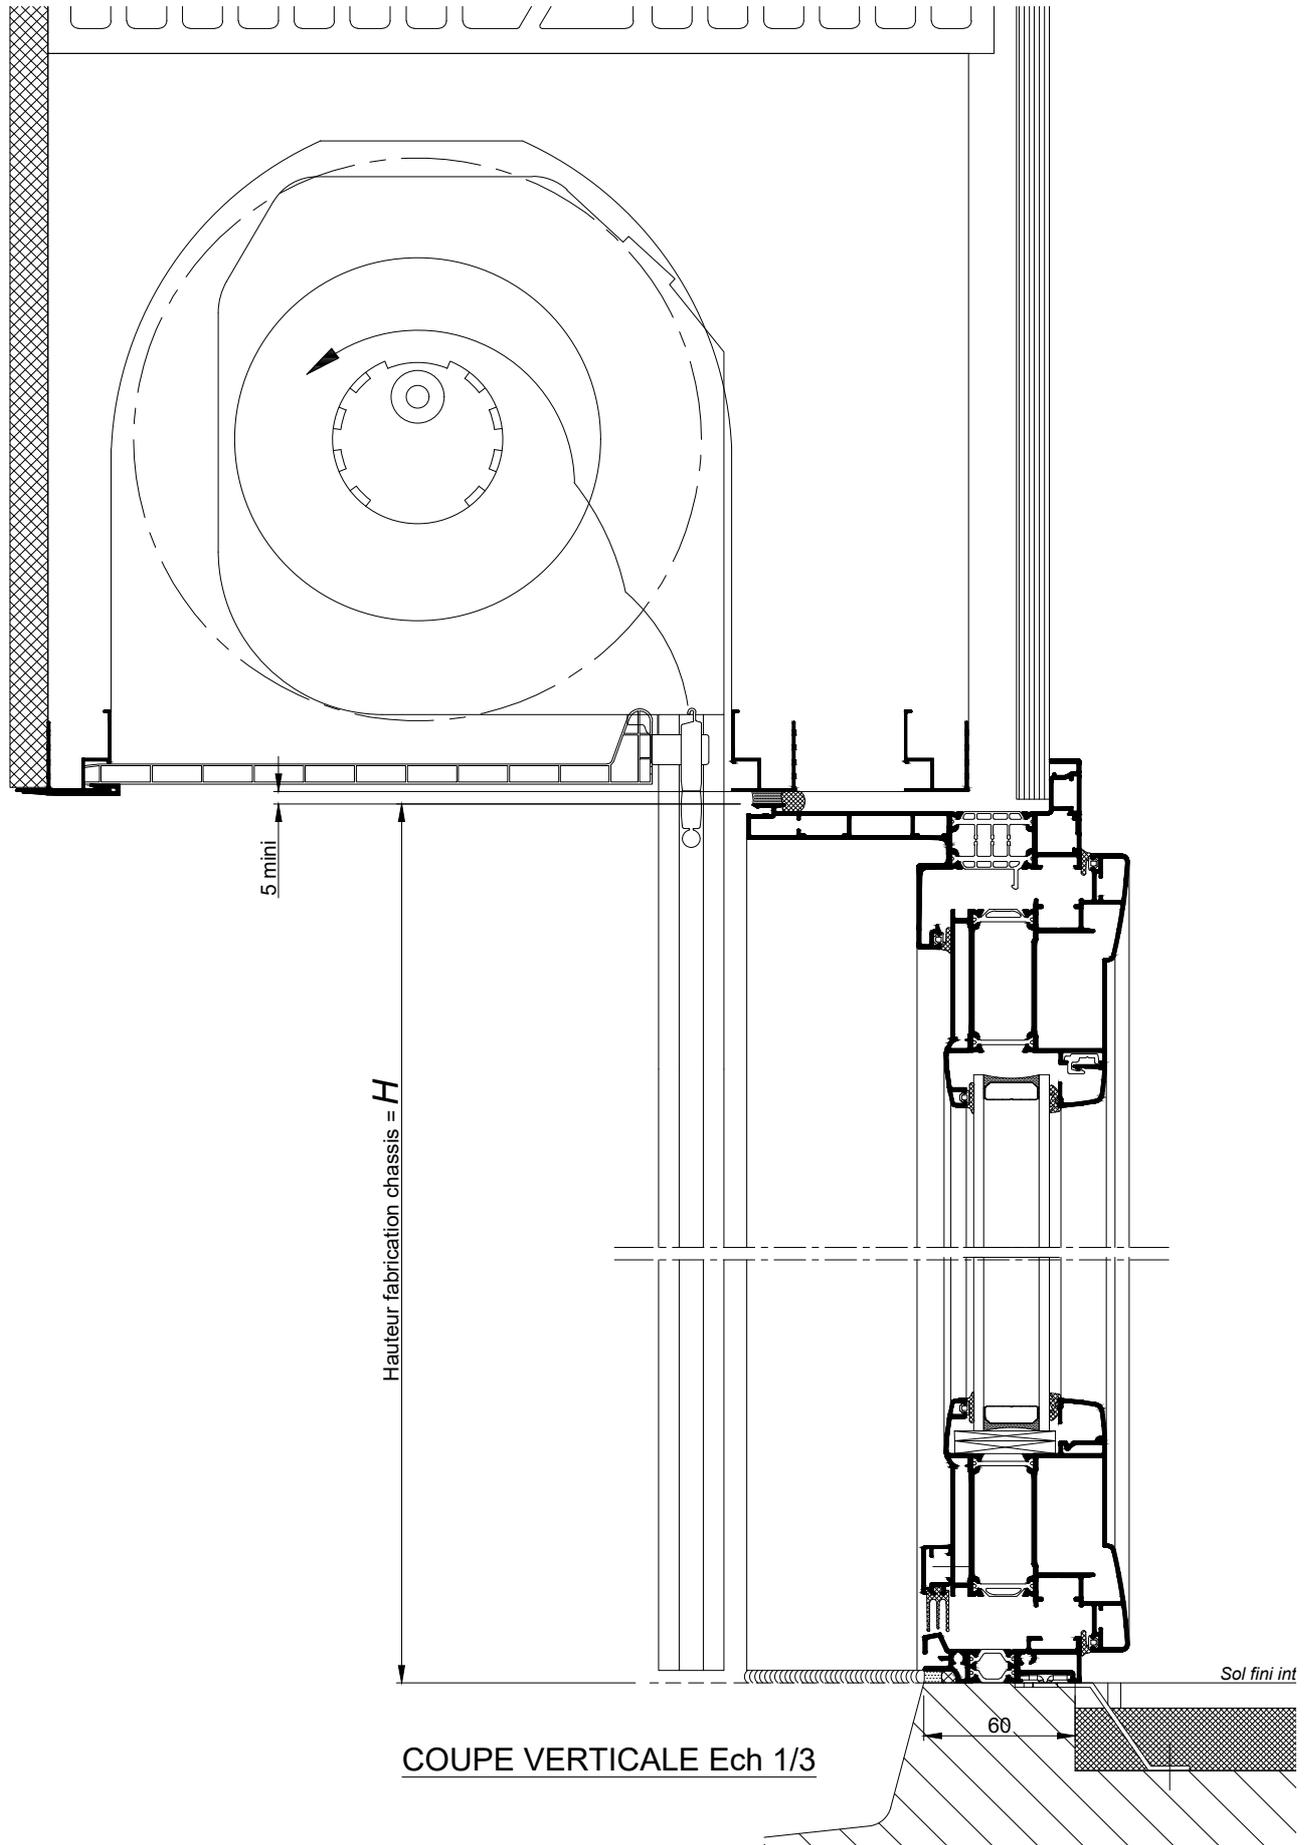

La mise en oeuvre doit être effectuée en respect des règles, normes et DTU en vigueur.

MONOMUR DE 375
CHASSIS AVEC VOLET TRADITIONNEL
DANS COFFRE LINTEAU DE 375

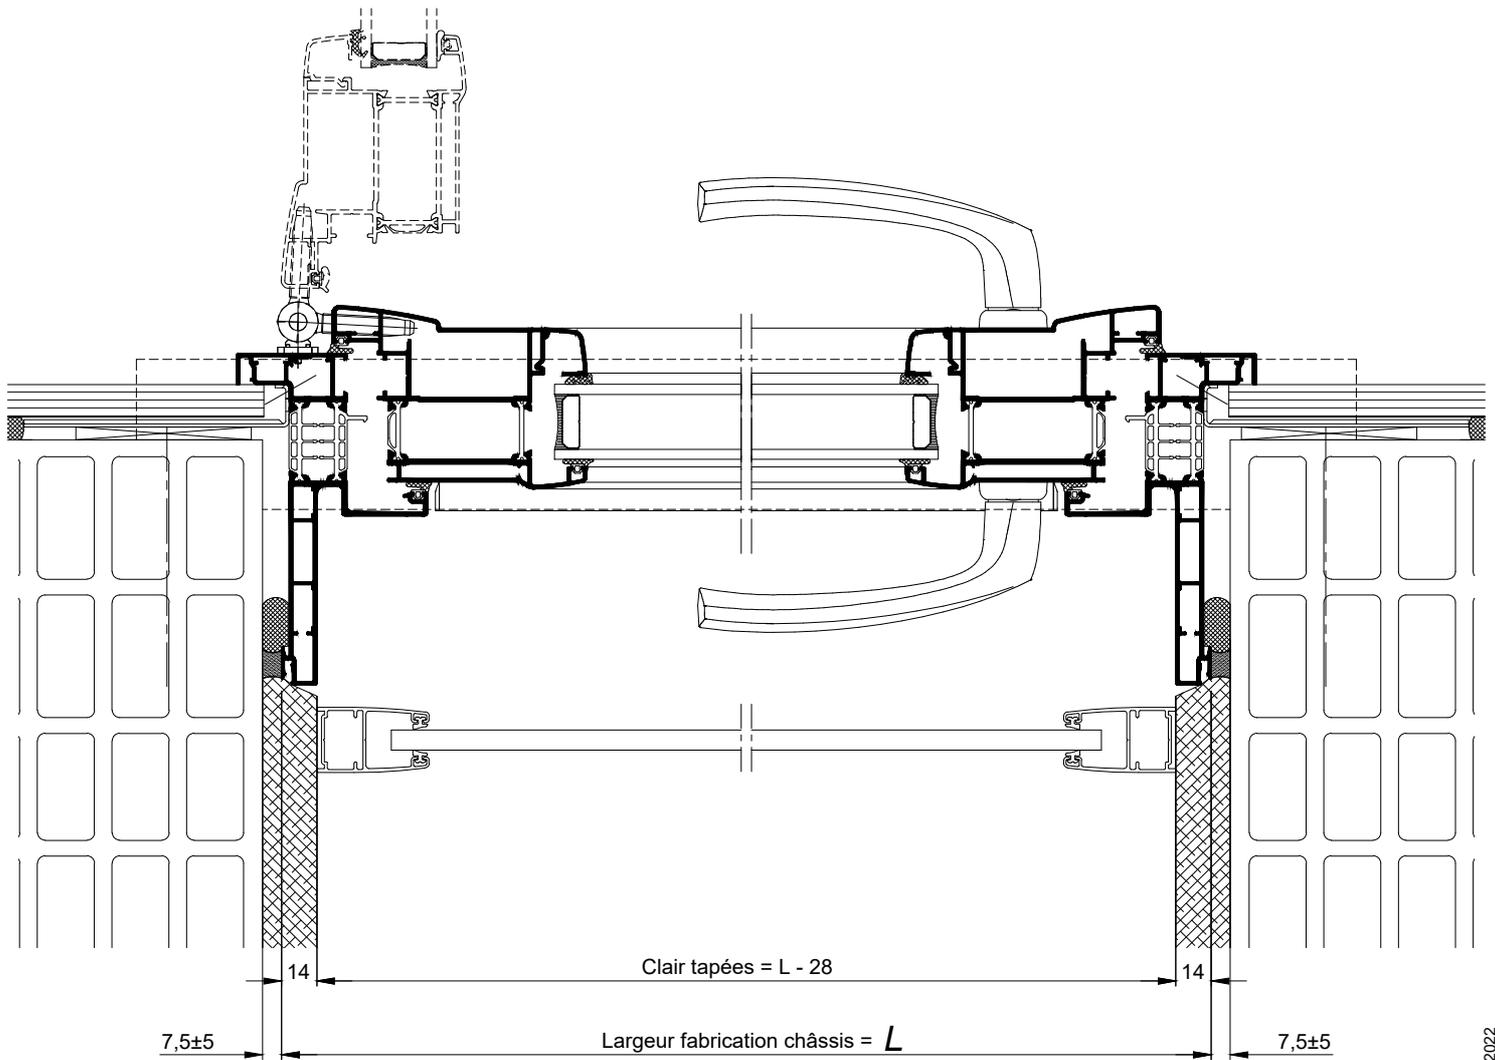

COUPE HORIZONTALE Ech 1/3