



MONOMUR DE 375  
BLOC BAIE AVEC "BLOC CLASSIC BC20"

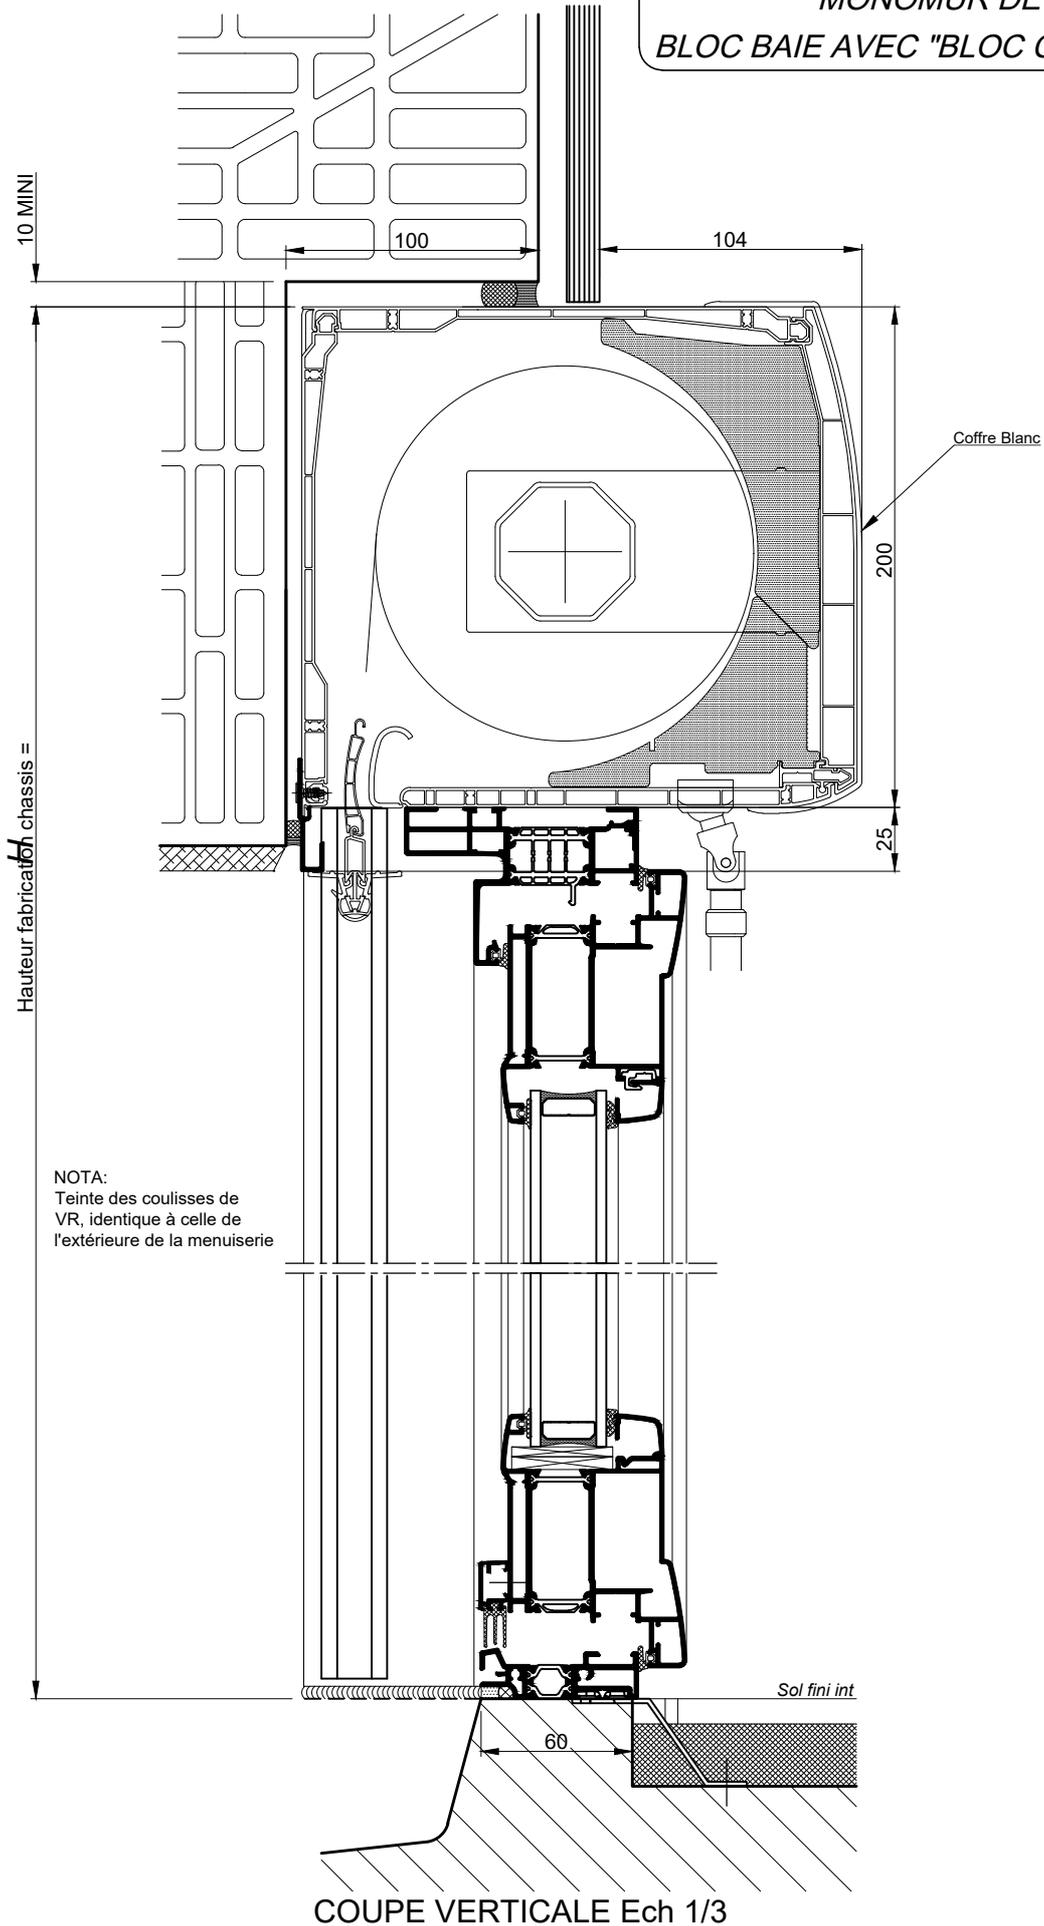


MONOMUR DE 375  
BLOC BAIE AVEC "BLOC CLASSIC BC20"

**CAS COMMANDE ELECTRIQUE**

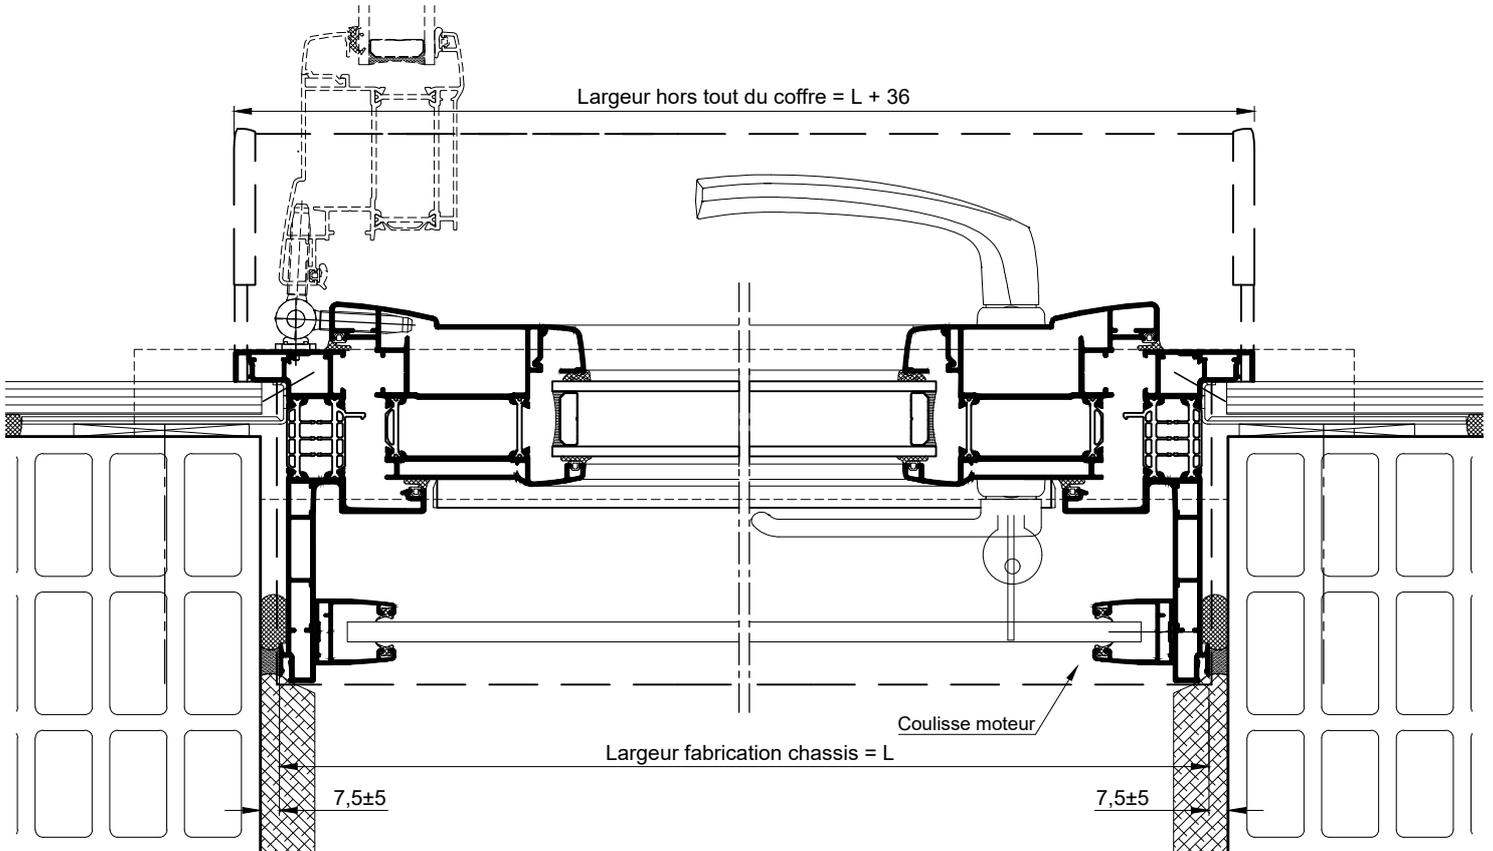

**CAS COMMANDE MANUELLE OU DE SECOURS**

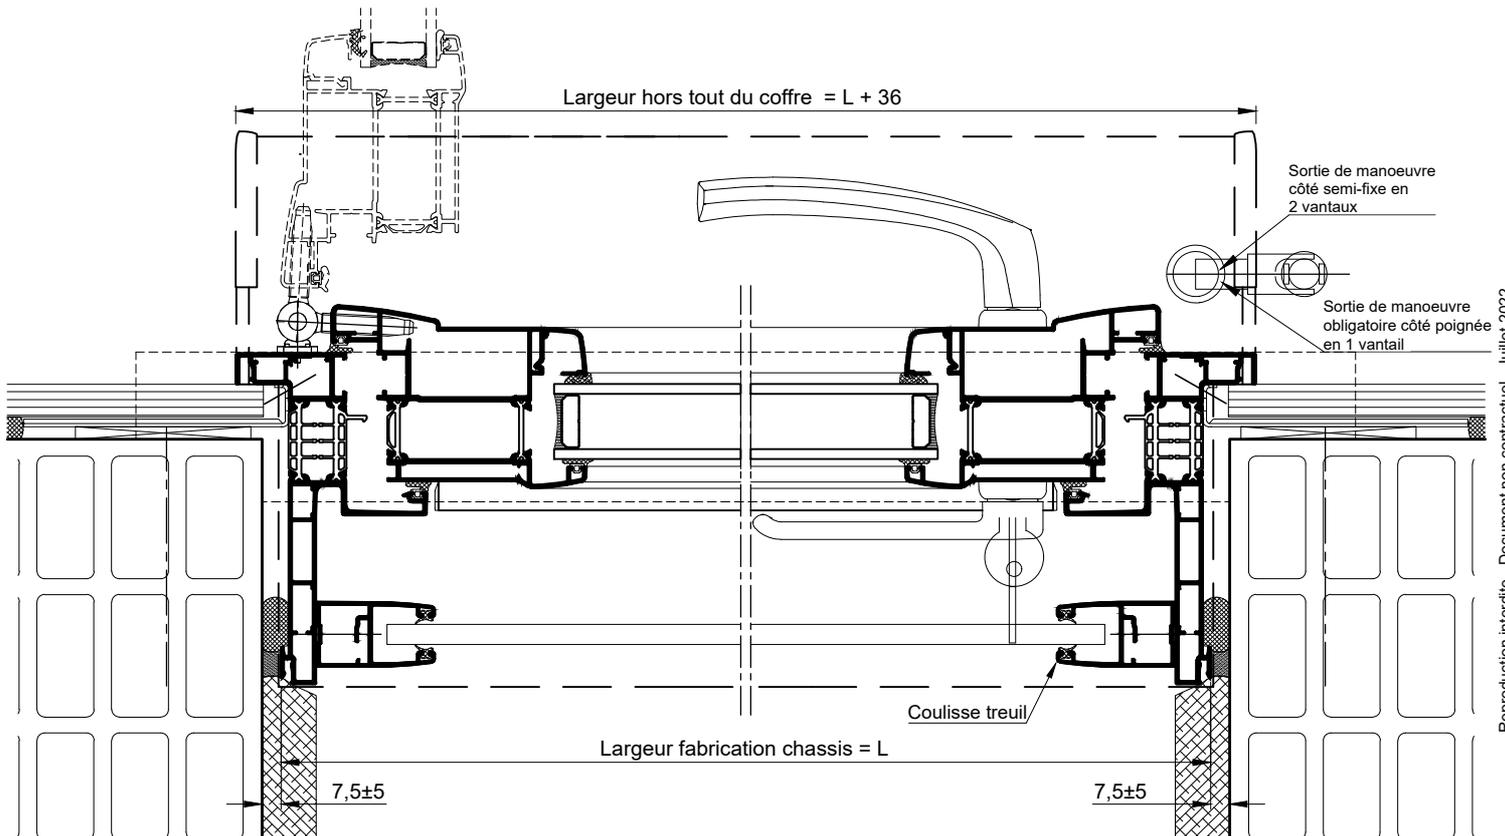

COUPE HORIZONTALE Ech 1/3

Coupes pdf et dwg

www.k-line.fr

116.162V