



ISOLATION PAR L'EXTERIEUR
BLOC BAIE "CLASSIC BC20"
POSE EN APPLIQUE INTERIEURE
AVEC COMMANDE MANUELLE OU ELECTRIQUE

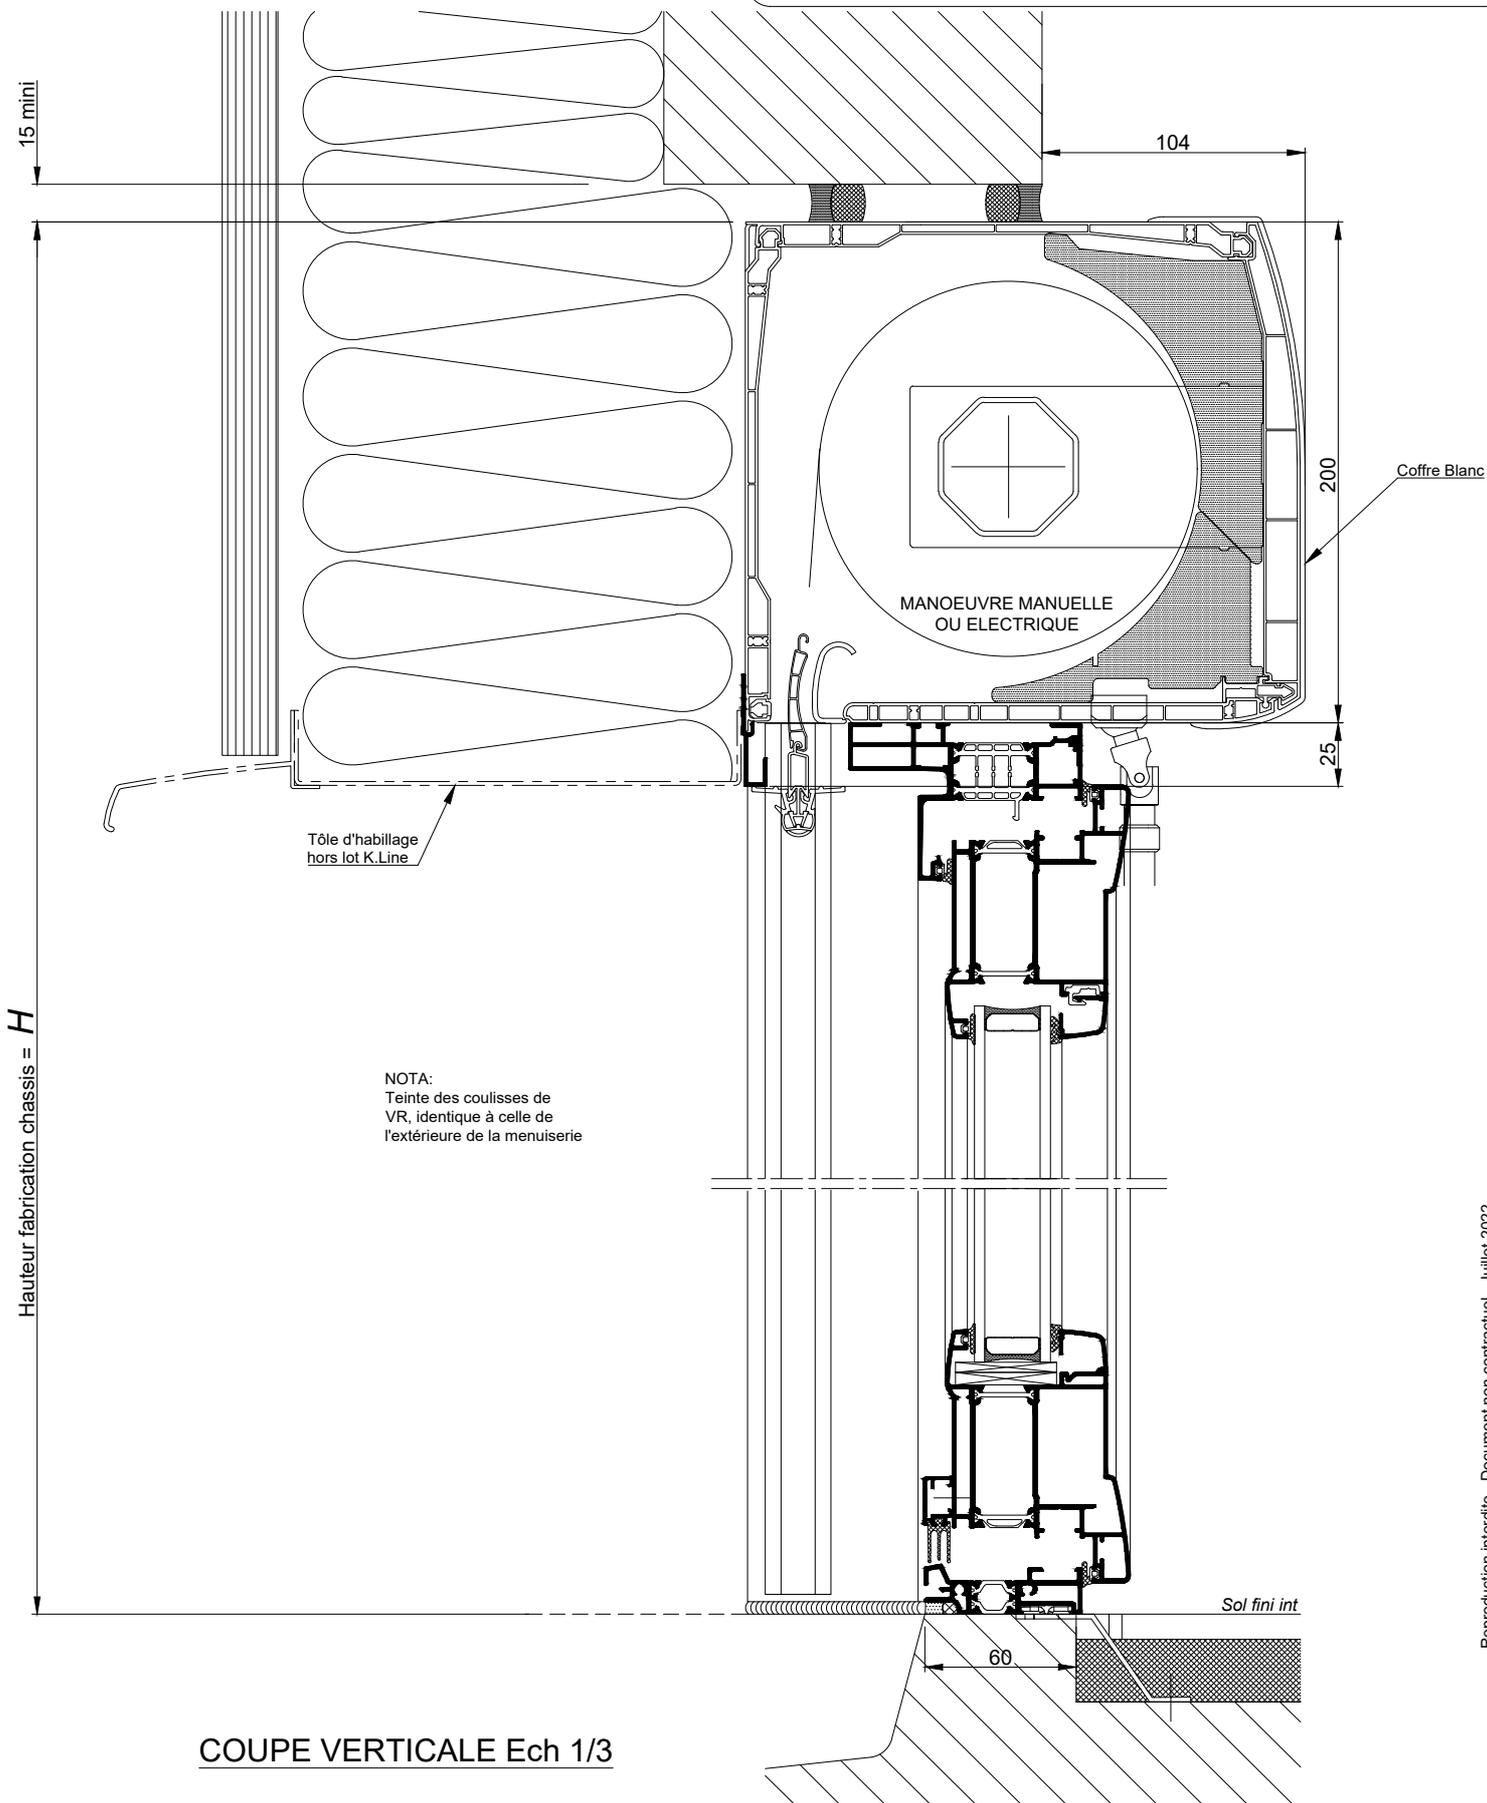


ISOLATION PAR L'EXTERIEUR
BLOC BAIE "CLASSIC BC20"

CAS COMMANDE ELECTRIQUE

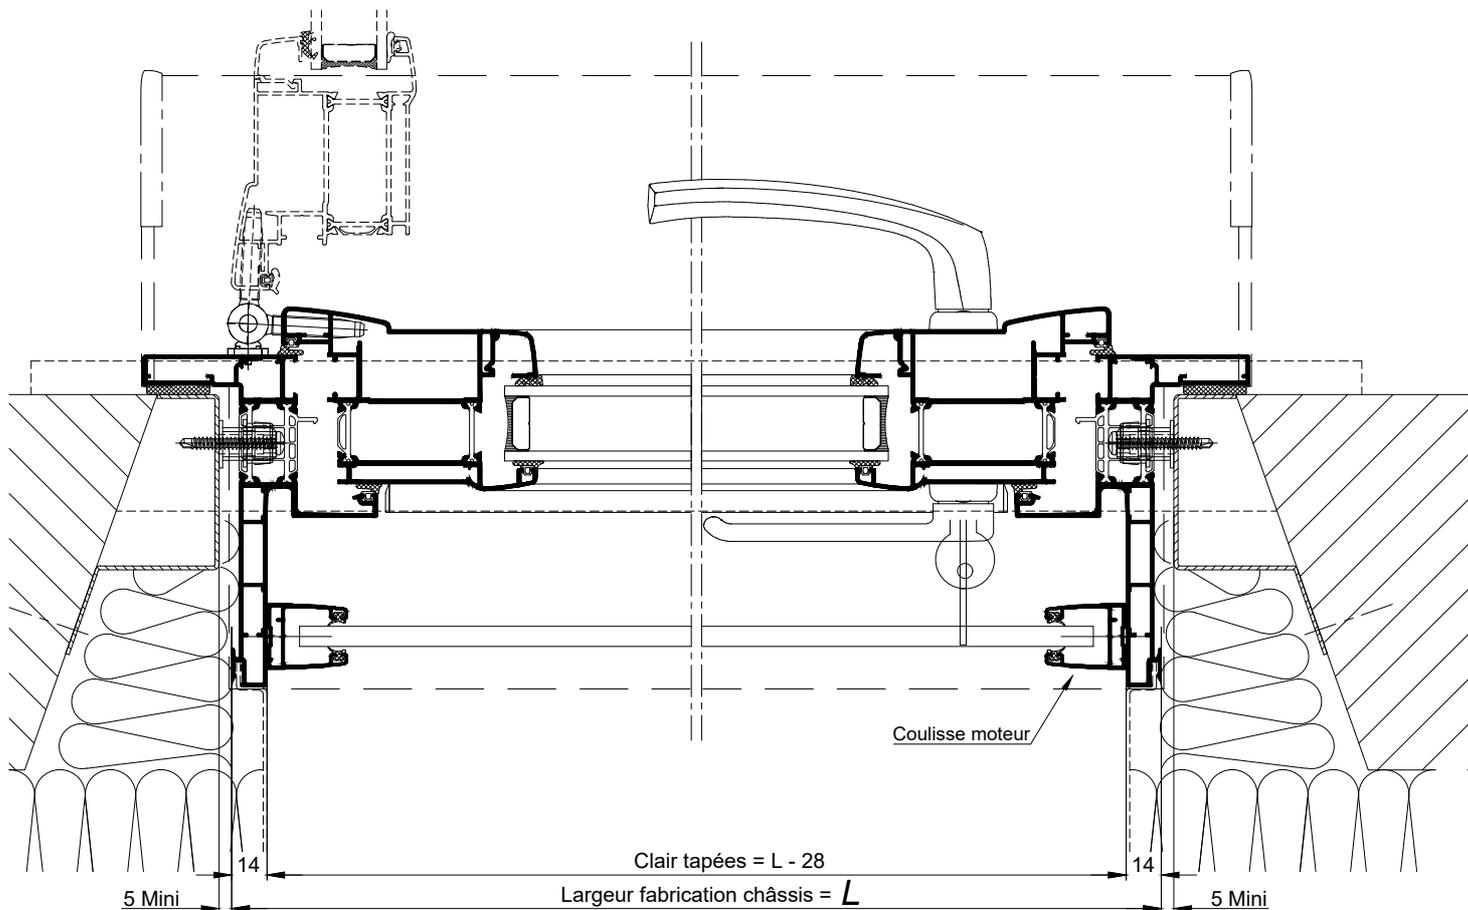

CAS COMMANDE MANUELLE OU DE SECOURS

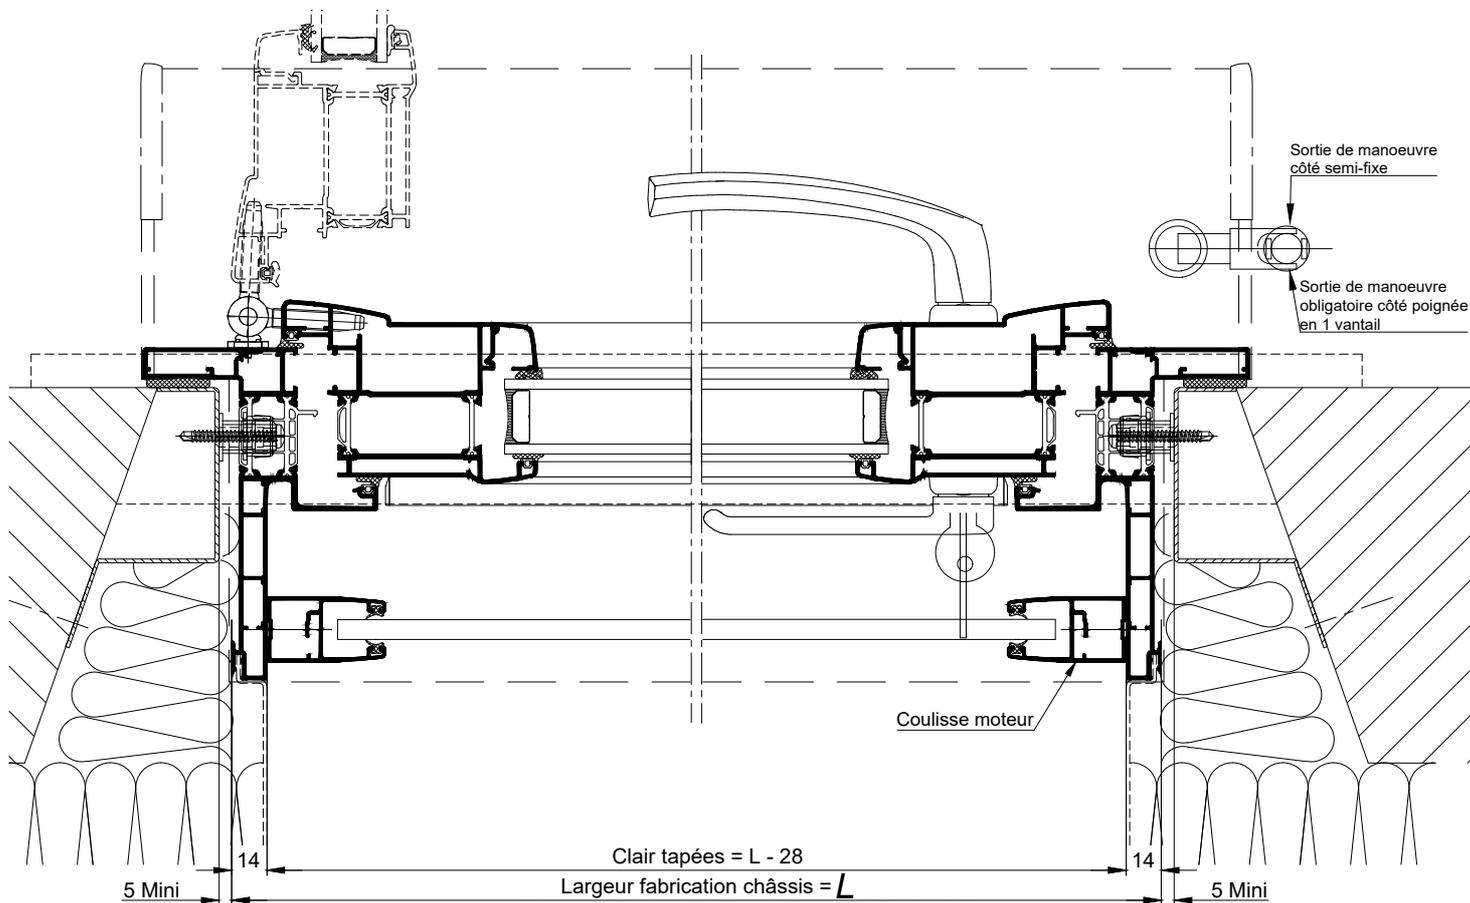

COUPE HORIZONTALE Ech 1/3

Coupes pdf et dwg

www.k-line.fr

La mise en oeuvre doit être effectuée en respect des règles, normes et DTU en vigueur.

116.192V