


ISOLATION PAR L'EXTERIEUR  
POSE EN APPLIQUE INTERIEURE  
BLOC BAIE AVEC "COFFRE THERMOBLOC"

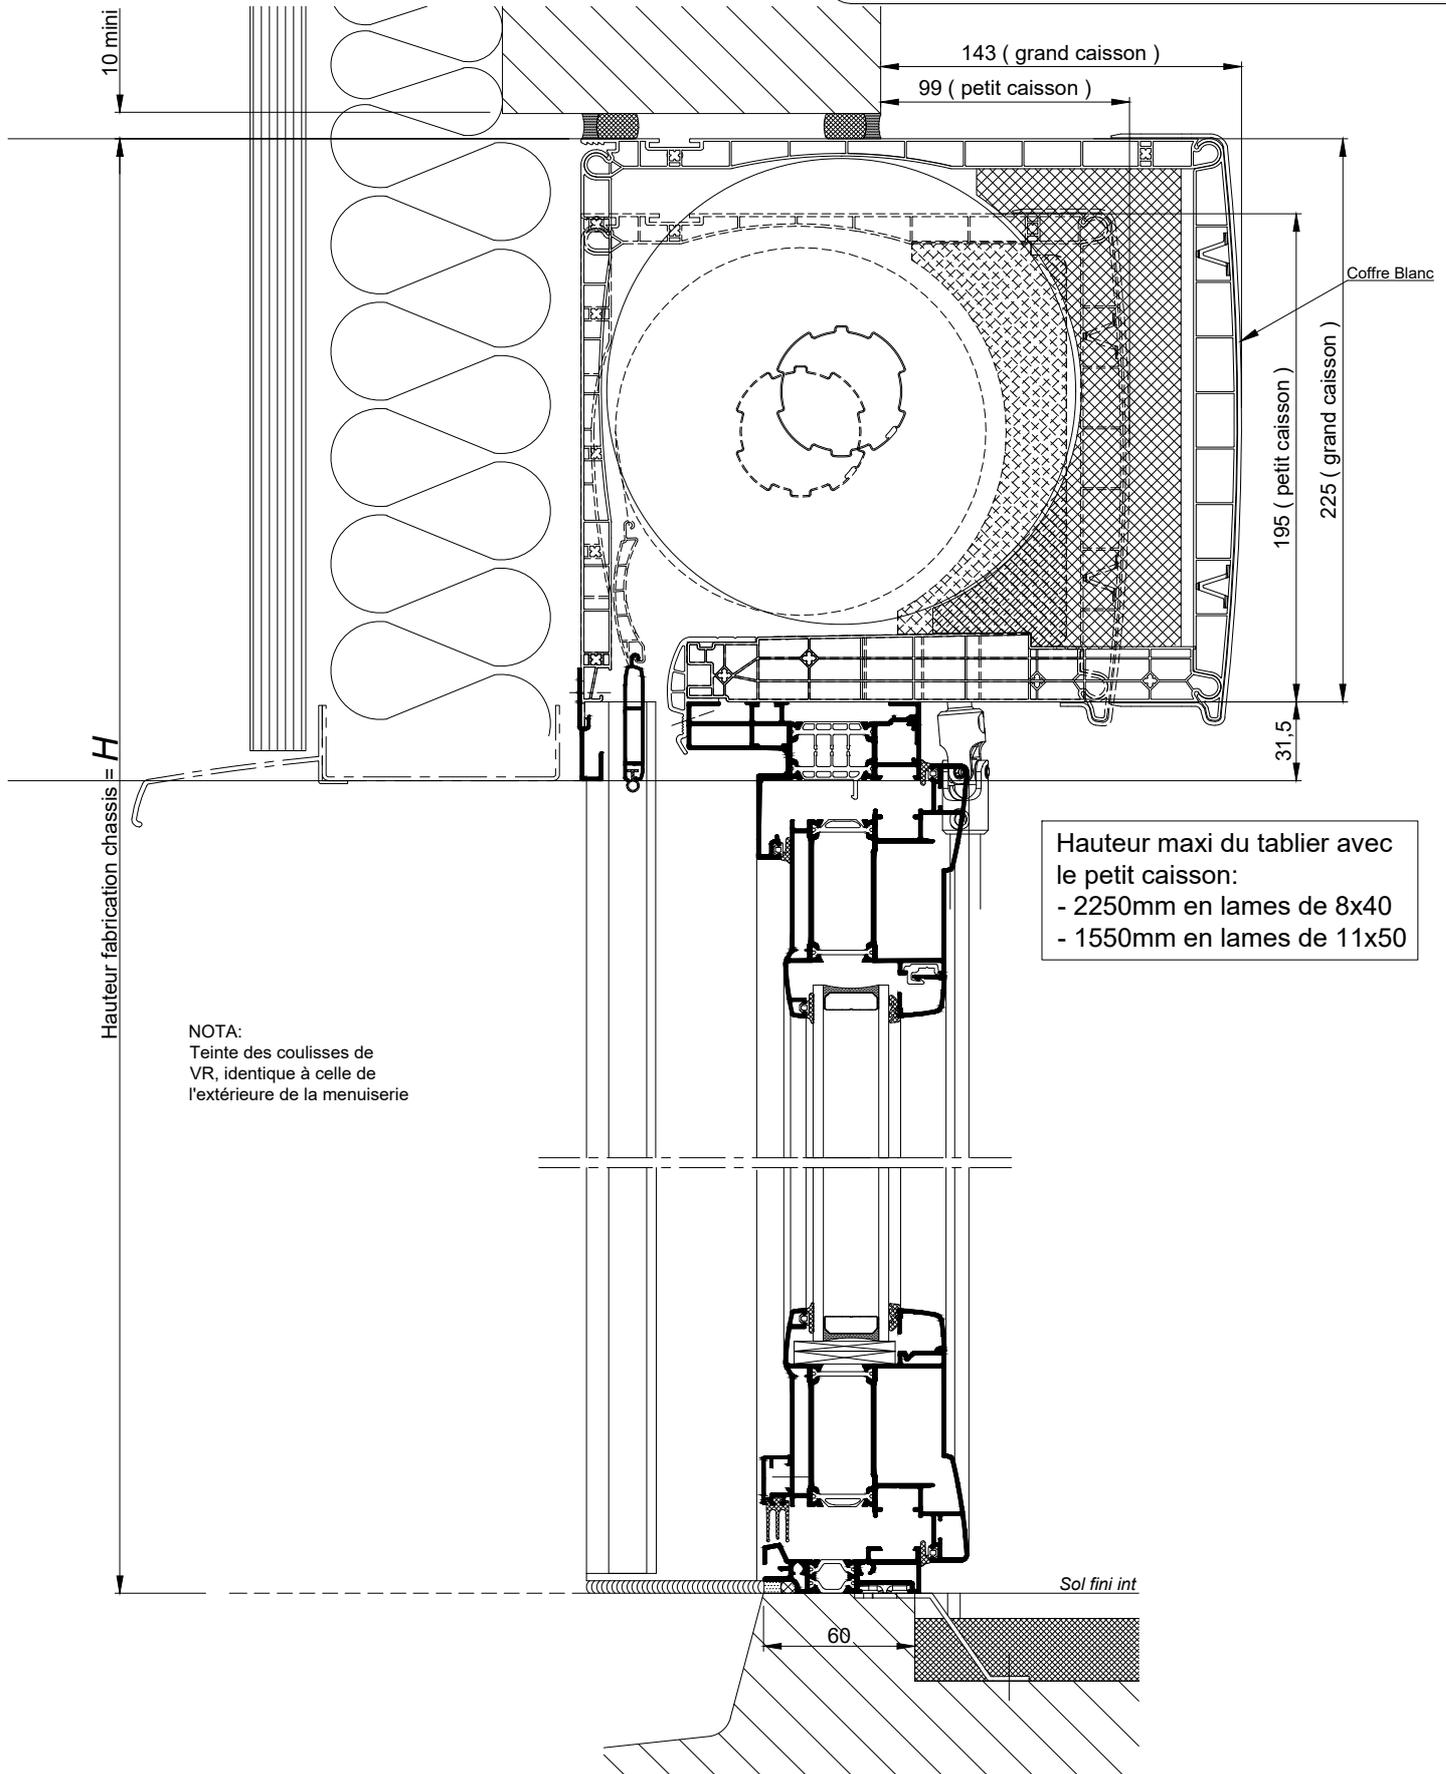


COUPE VERTICALE Ech 1/3


Hauteur maxi du tablier avec le petit caisson:  
- 2250mm en lames de 8x40  
- 1550mm en lames de 11x50

**ISOLATION PAR L'EXTERIEUR**  
**POSE EN APPLIQUE INTERIEURE**  
**BLOC BAIE AVEC "COFFRE THERMOBLOC"**

Largeur hors tout du coffre =  $L + 70$

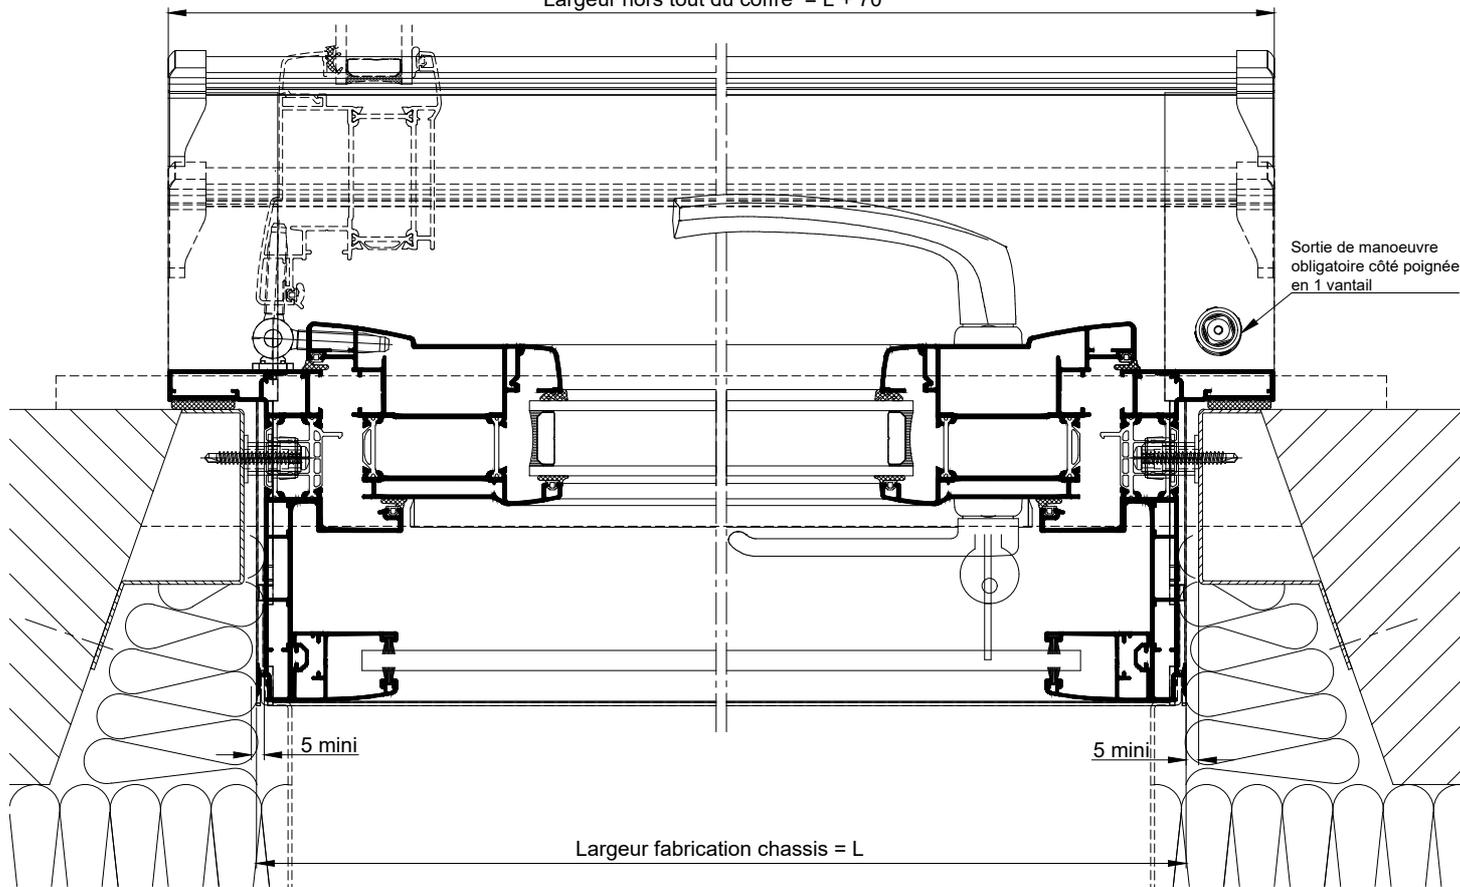

Largeur hors tout du coffre =  $L + 70$

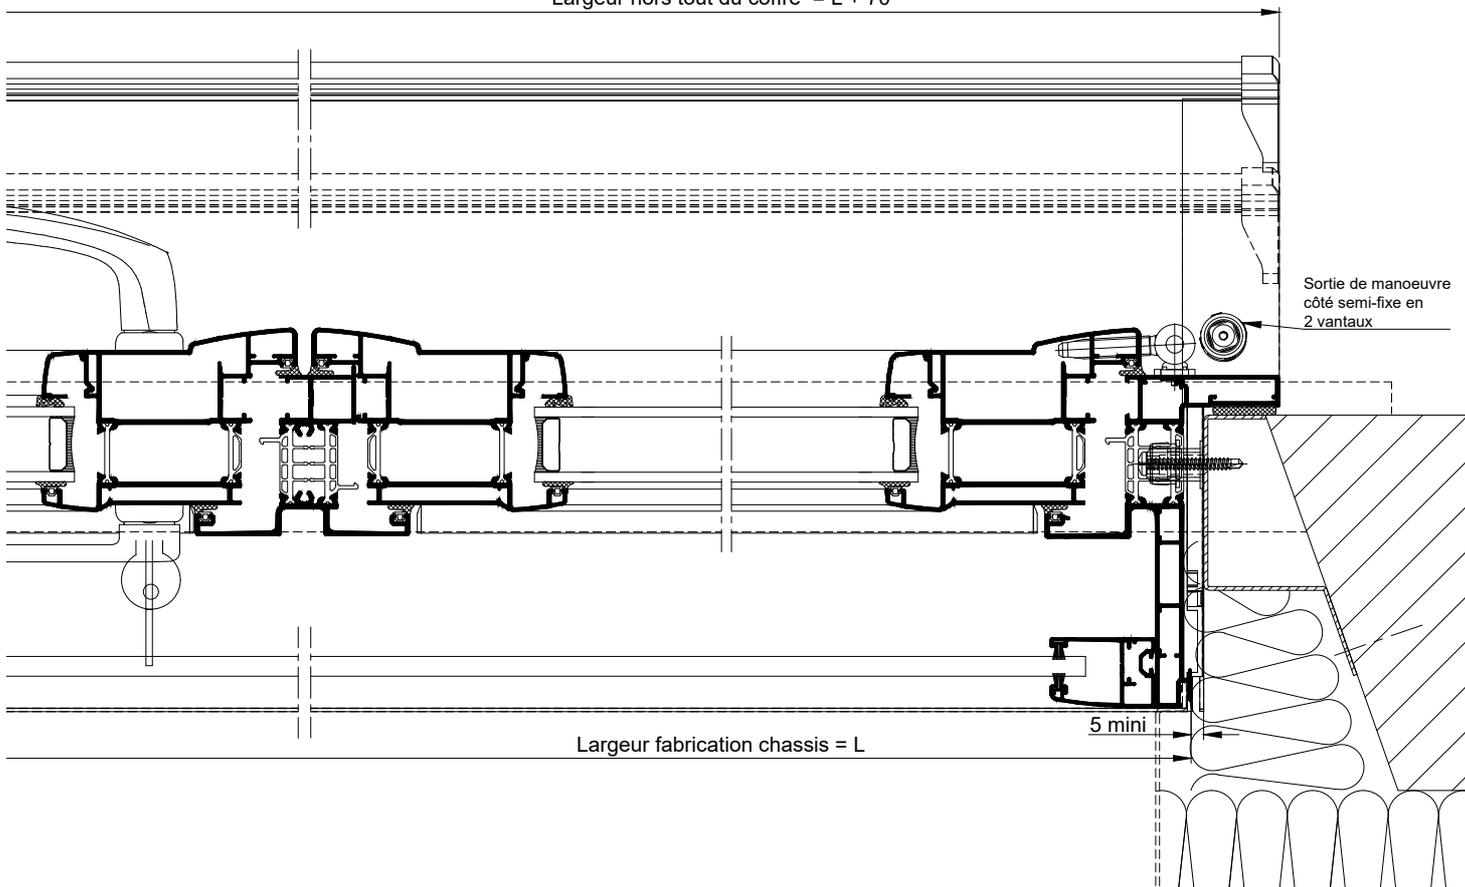

COUPE HORIZONTALE Ech 1/3

Coupes pdf et dwg

www.k-line.fr

116.195V