



ISOLATION PAR L'EXTERIEUR  
POSE EN APPLIQUE ET BOUCHONS

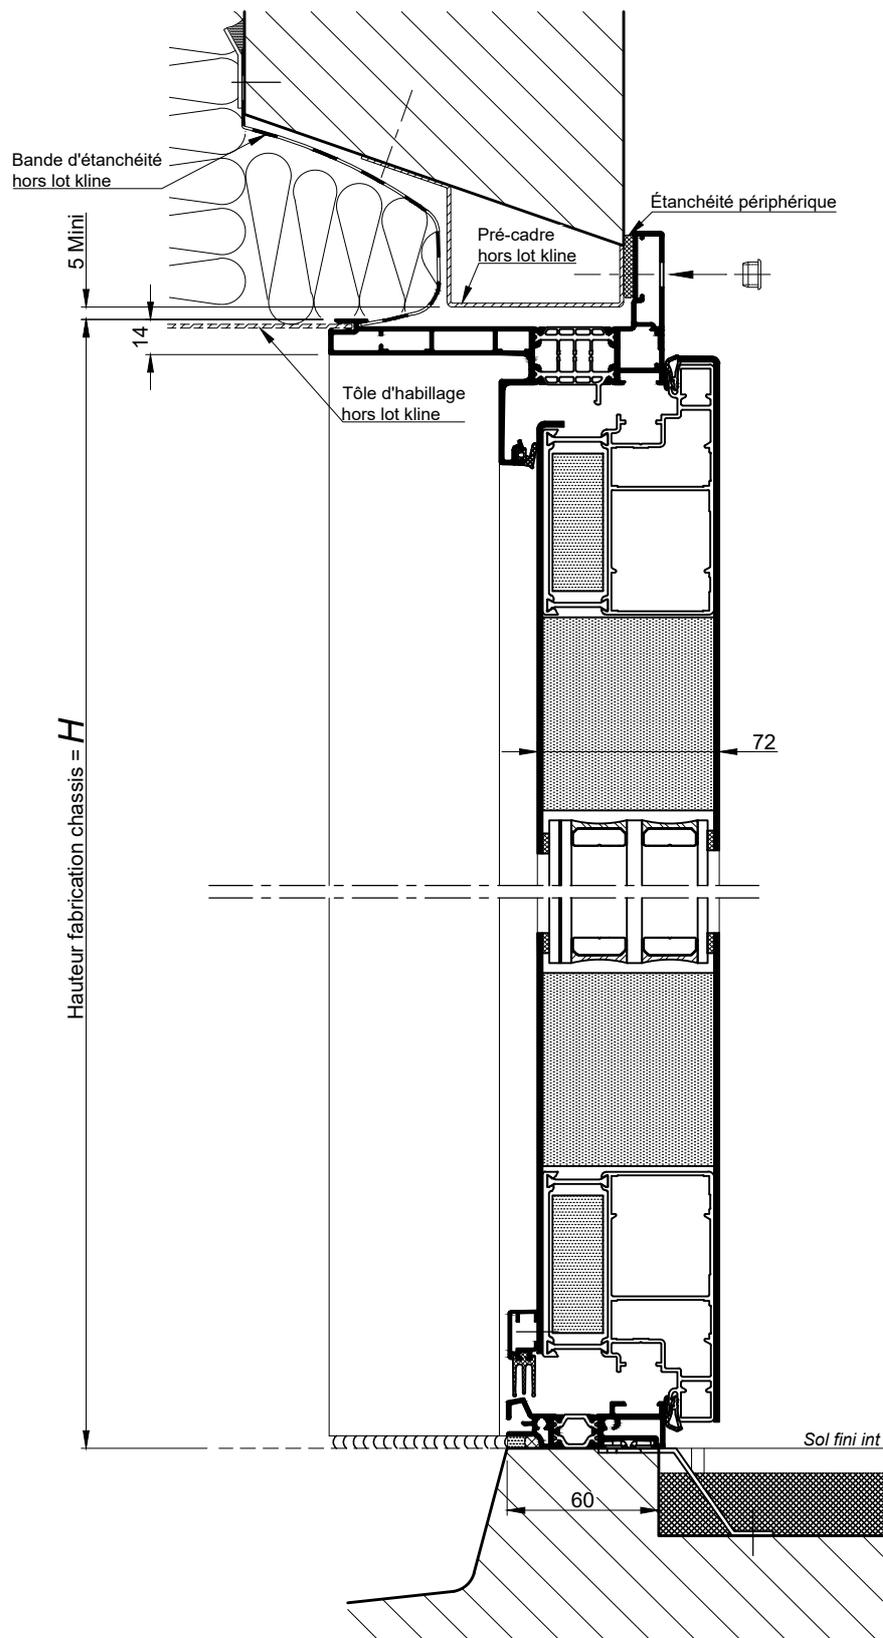

Nota : Prévoir un jeu mini de 5mm  
entre le bas de l'ouvrant et le sol fini

**COUPE VERTICALE Ech 1/3**

ISOLATION PAR L'EXTERIEUR  
POSE EN APPLIQUE ET BOUCHONS

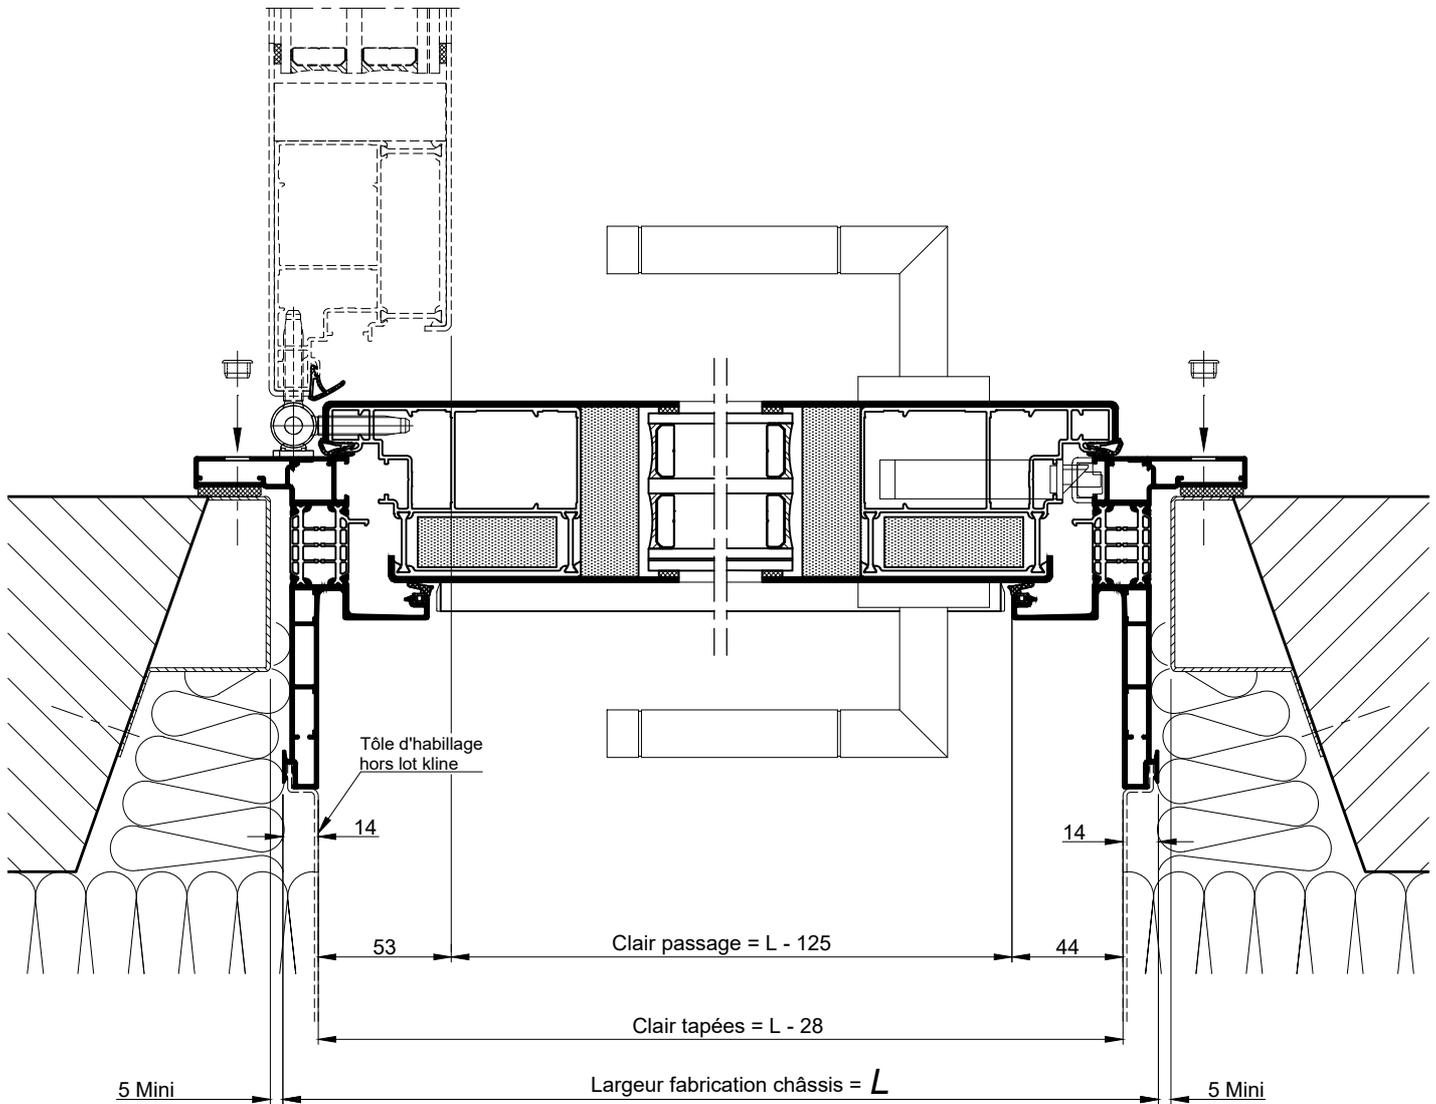

COUPE HORIZONTALE Ech 1/3