
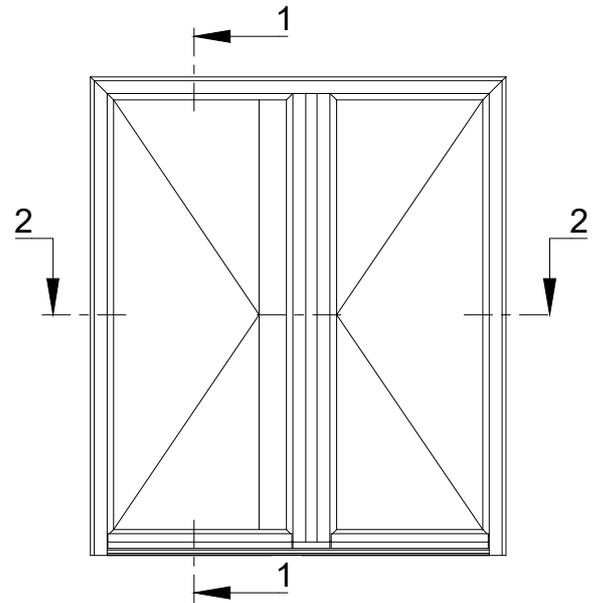



PORTE D'ENTREE 2 VANTAUX "EGAUX"

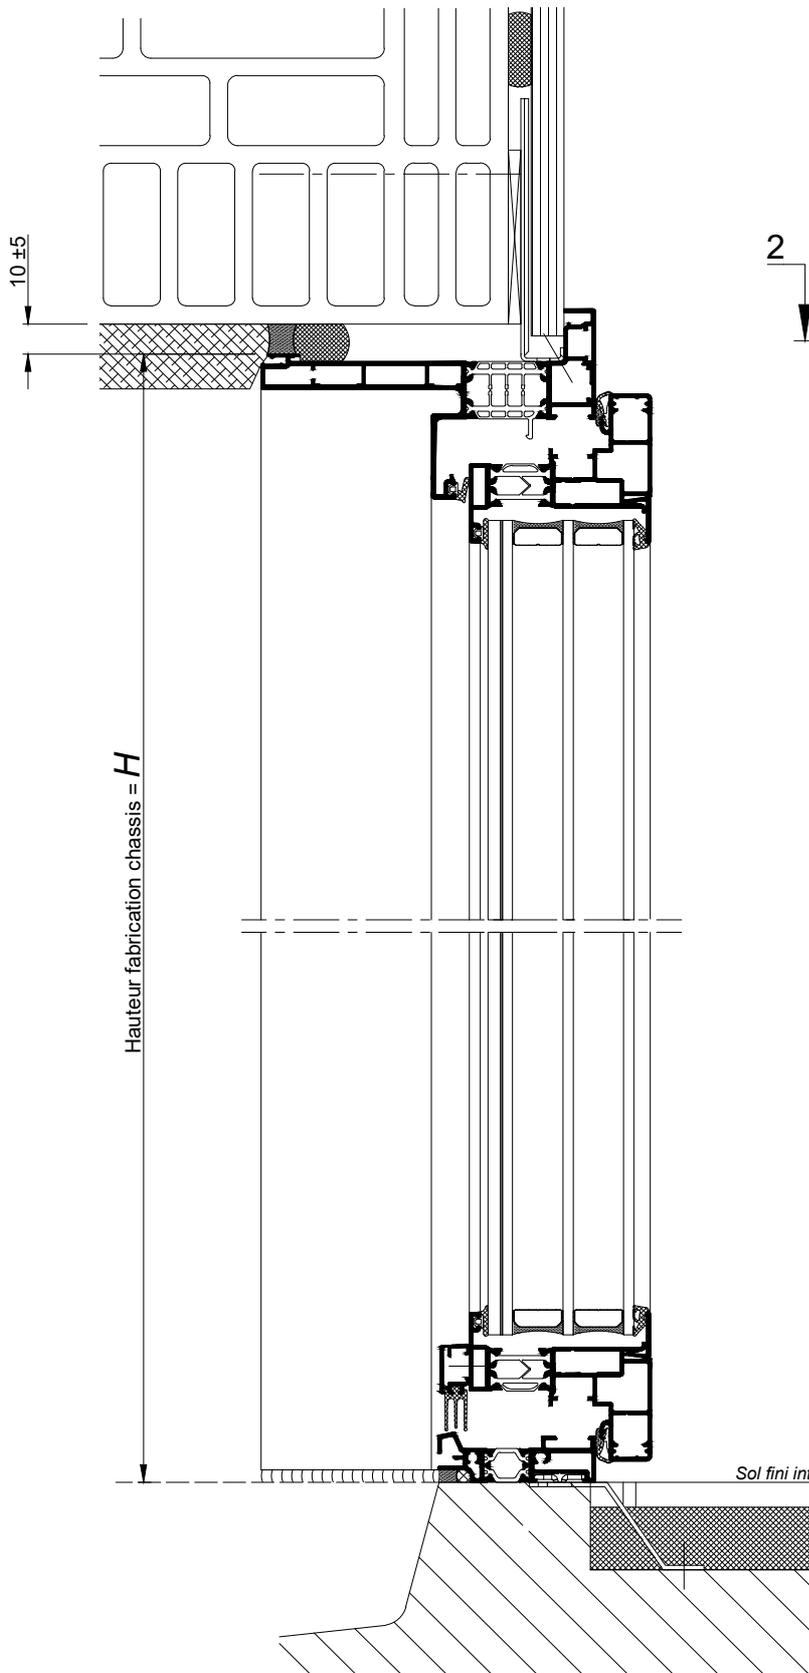

Nota:

Pour des raisons d'esthétiques, les 2 vitrages sont de largeur identique. Le vantail de service est donc un peu plus large que le semi-fixe. (Voir verso)

COUPE 1-1 VERTICALE Ech 1/3

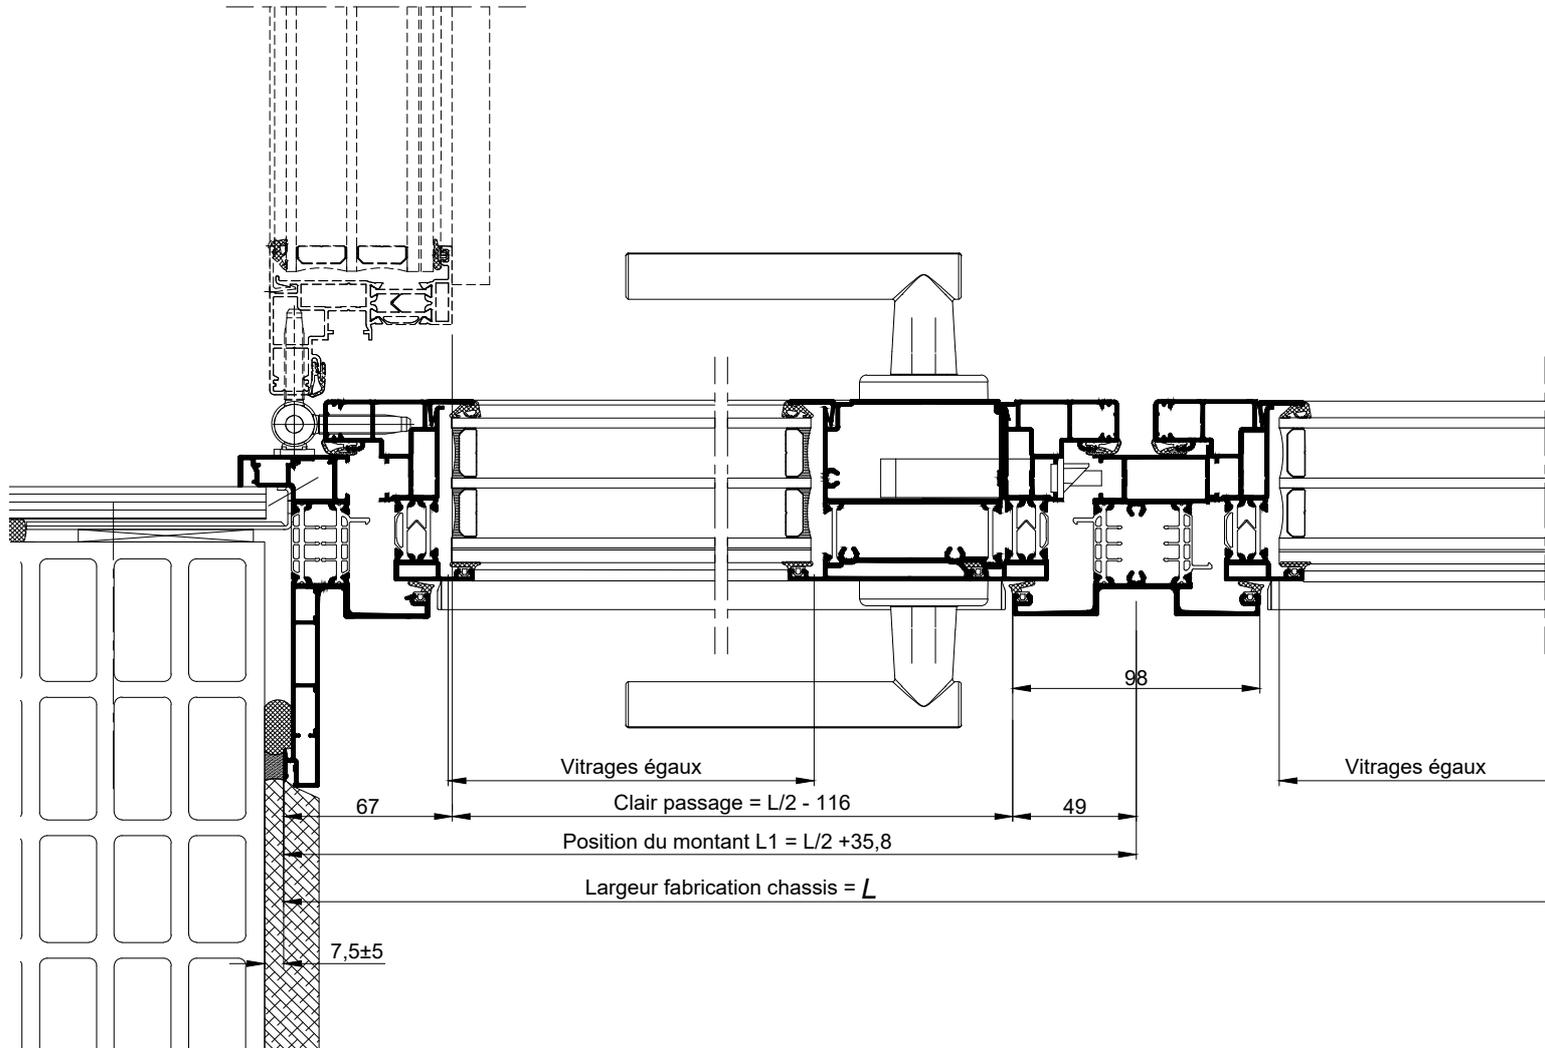

COUPE 2-2 HORIZONTALE Ech 1/3