

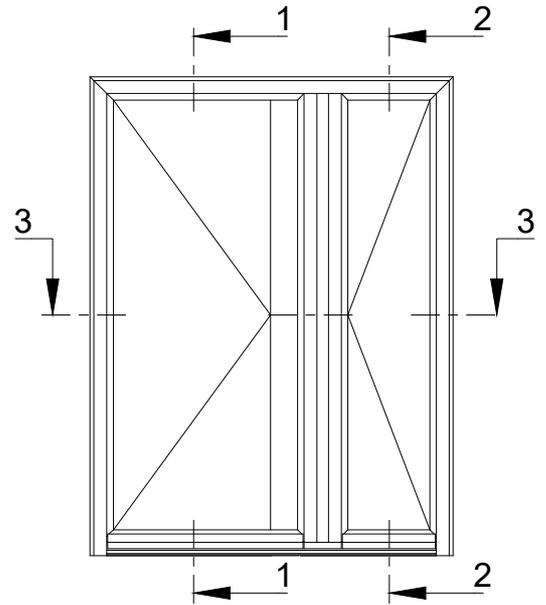


PORTE D'ENTREE 2 VANTAUX TIERCES

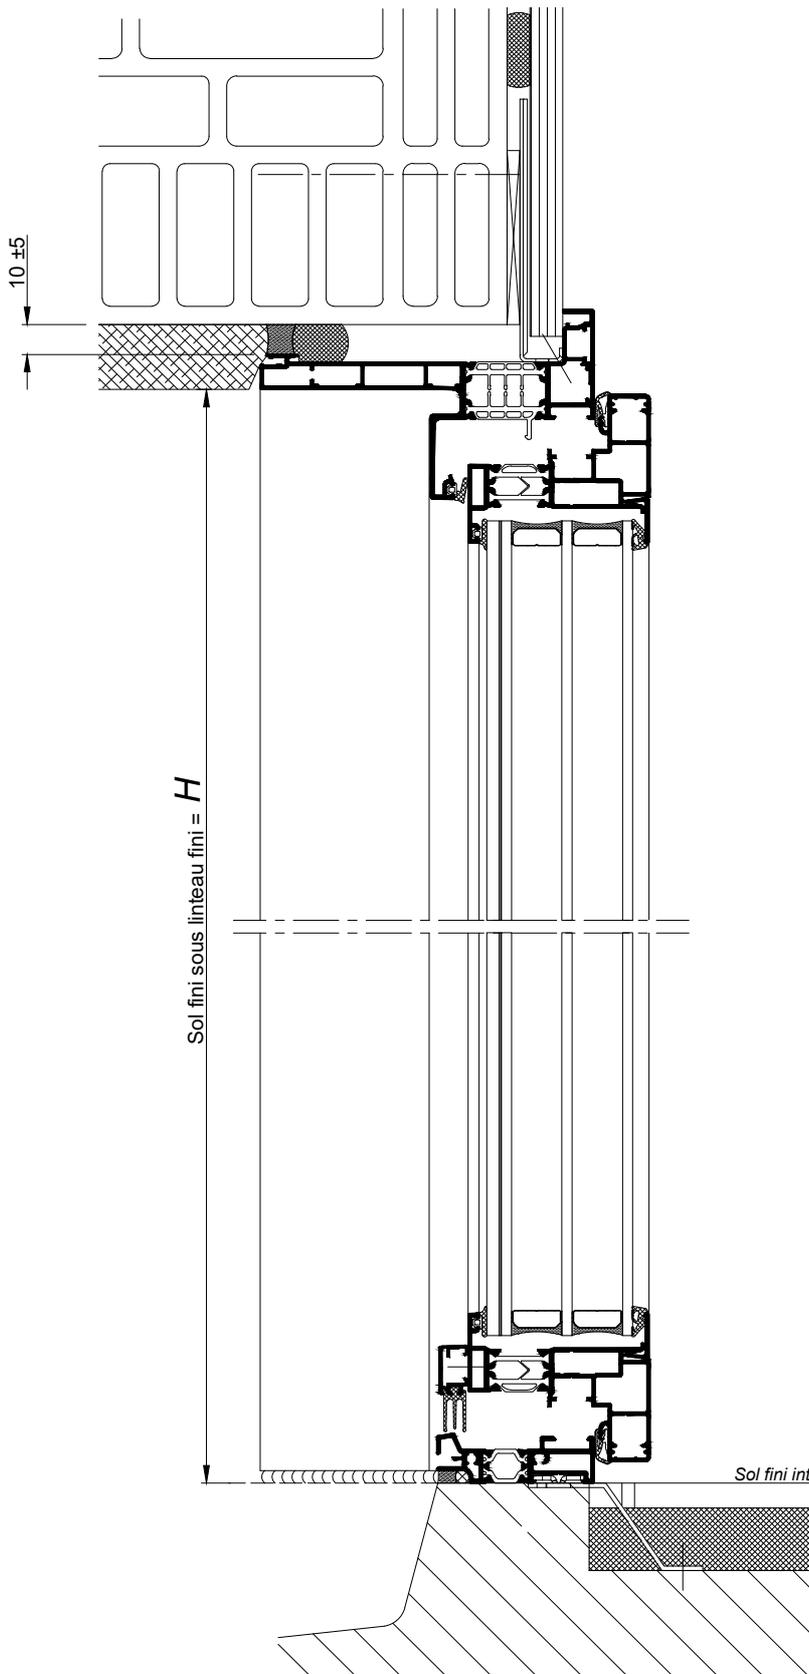

COUPE 1-1 et 2-2 VERTICALE
Ech 1/3

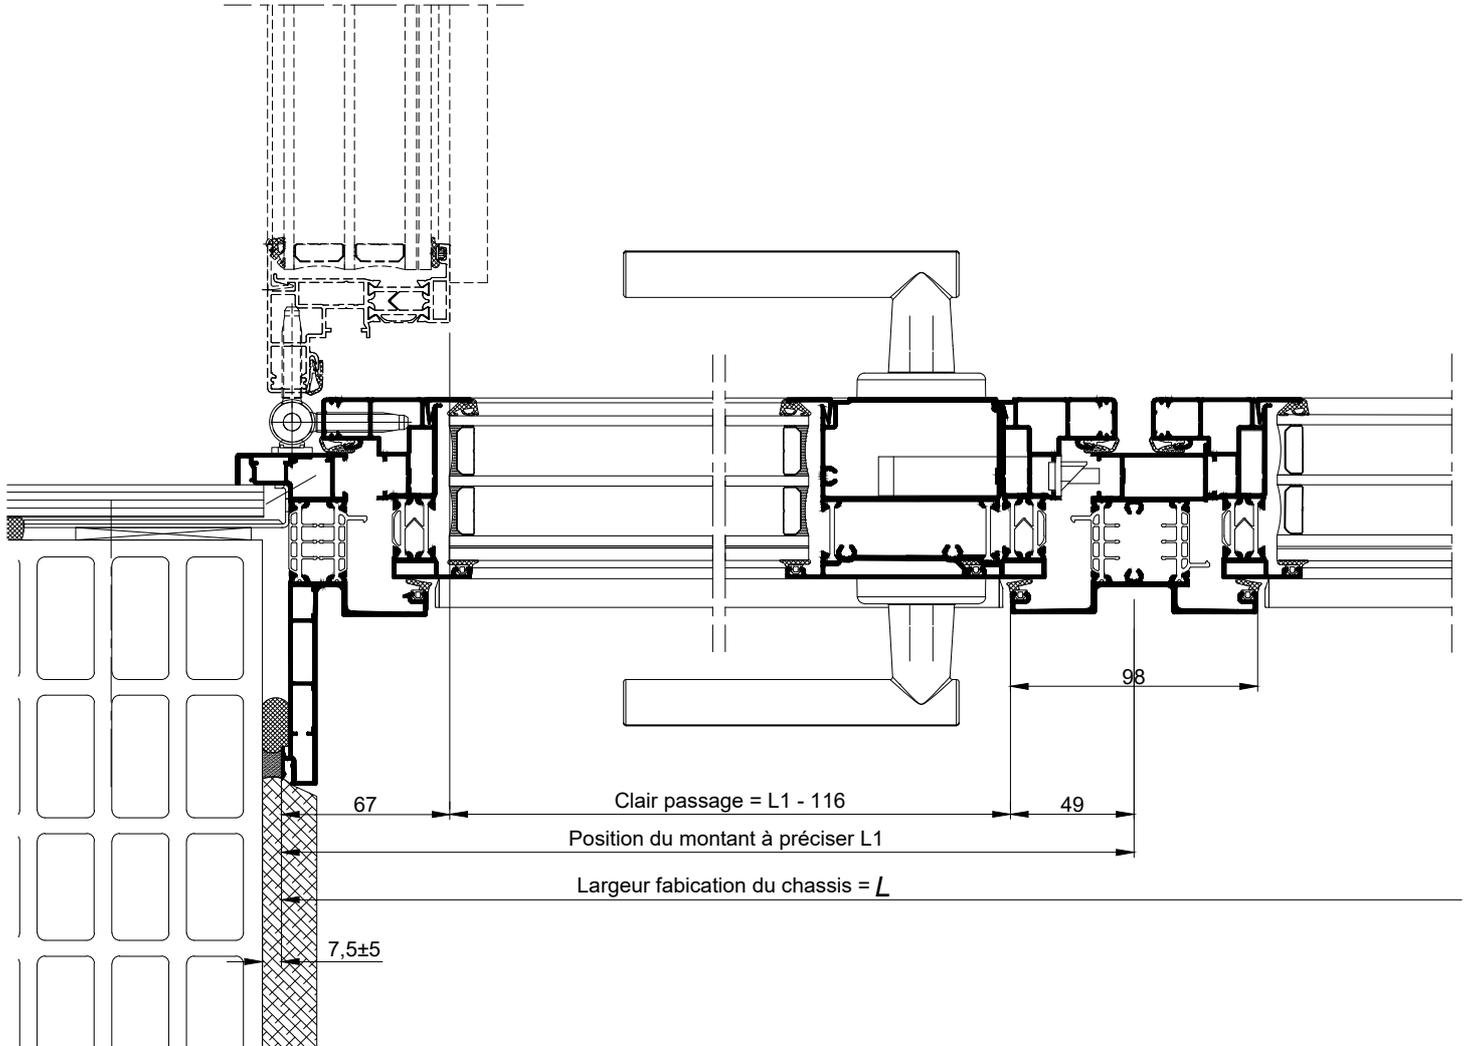

COUPE 3-3 HORIZONTALE Ech 1/3