


OSSATURE BOIS  
POSE EN APPLIQUE  
ET CLIPS INTERIEURS

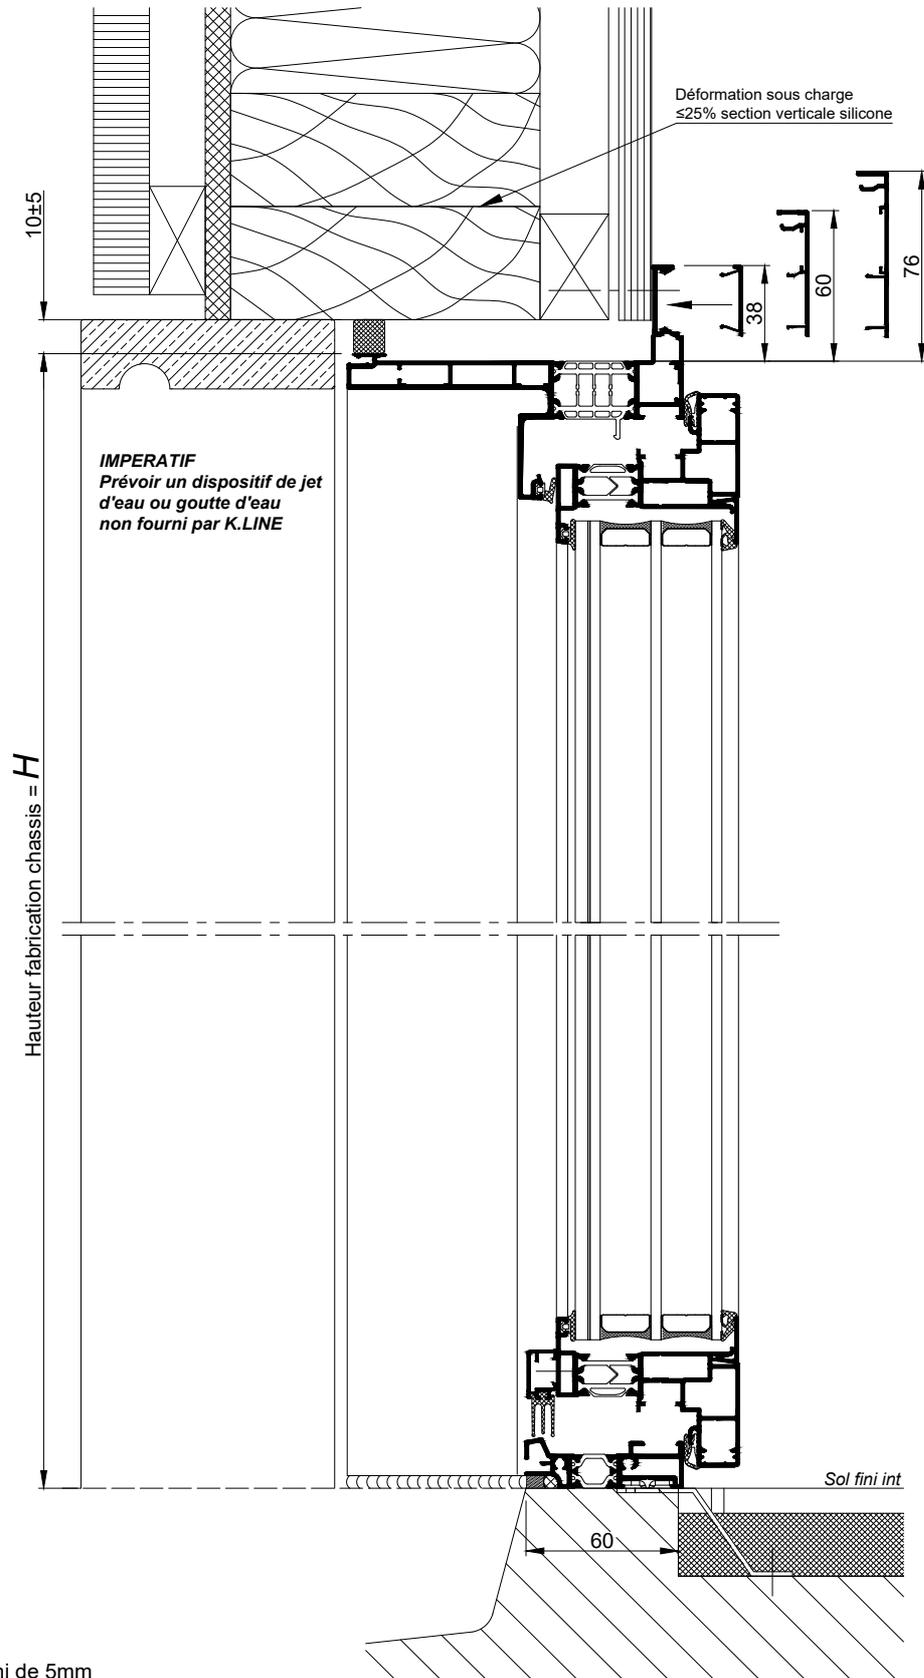


Nota : Prévoir un jeu mini de 5mm  
entre le bas de l'ouvrant et le sol fini

COUPE VERTICALE Ech 1/3

NOTA: Le dessin de l'ossature bois est donné à titre indicatif.

La mise en oeuvre doit être effectuée en respect  
des règles, normes et DTU en vigueur.

OSSATURE BOIS  
POSE EN APPLIQUE  
ET CLIPS INTERIEURS

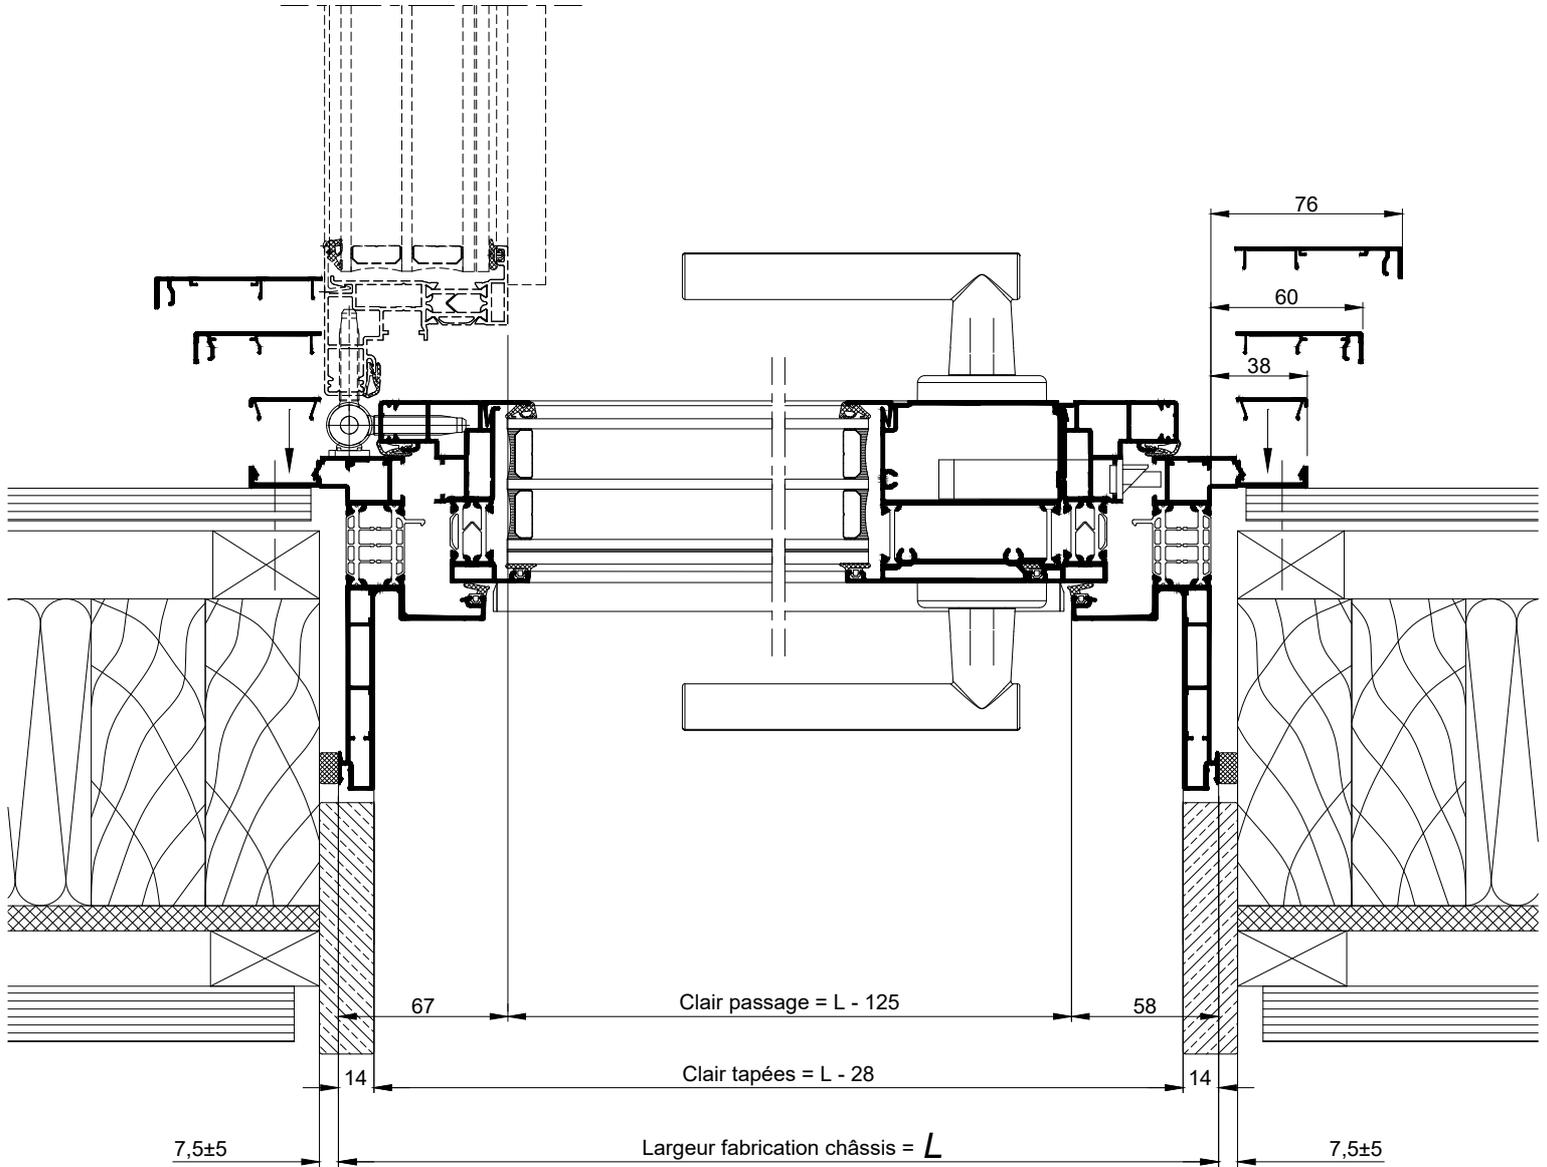

COUPE HORIZONTALE Ech 1/3

NOTA: Le dessin de l'ossature bois est donné à titre indicatif.

La mise en oeuvre doit être effectuée en respect des règles, normes et DTU en vigueur.