


POSE EN APPLIQUE - SANS DOUBLAGE
1 VANTAIL AVEC SEUIL HANDICAPE

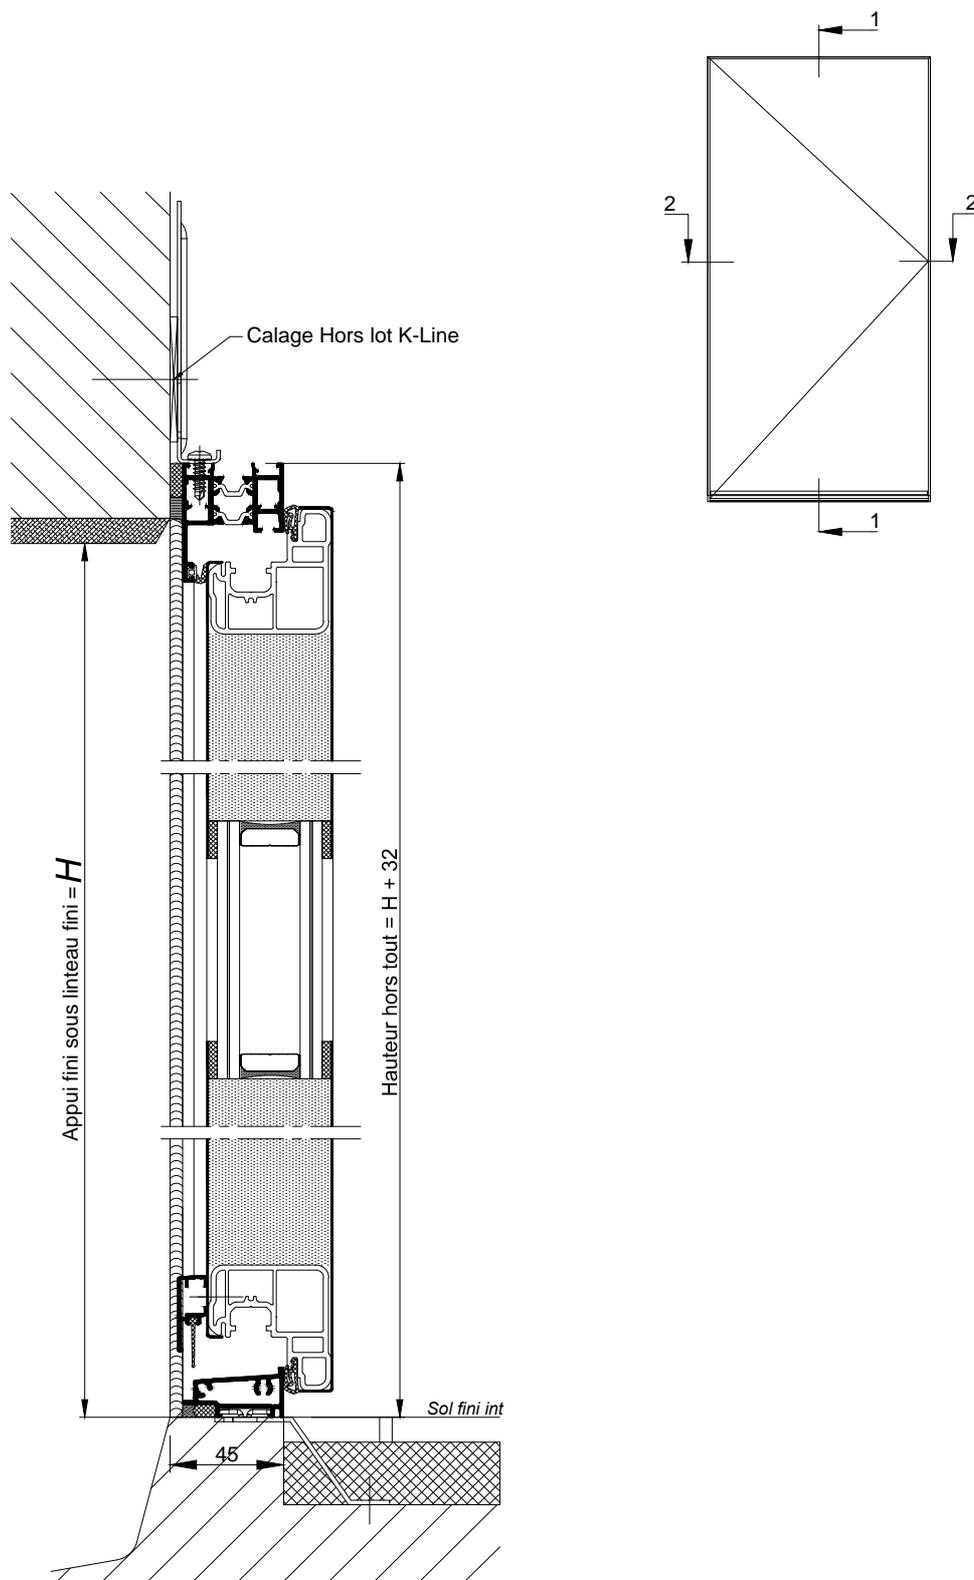


COUPE VERTICALE 1-1
Ech 1/3

Nota : Prévoir un jeu mini de 5mm
entre le bas de l'ouvrant et le sol fini

La mise en oeuvre doit être effectuée en respect
des règles, normes et DTU en vigueur.

POSE EN APPLIQUE - SANS DOUBLAGE
1 VANTAIL AVEC SEUIL HANDICAPE

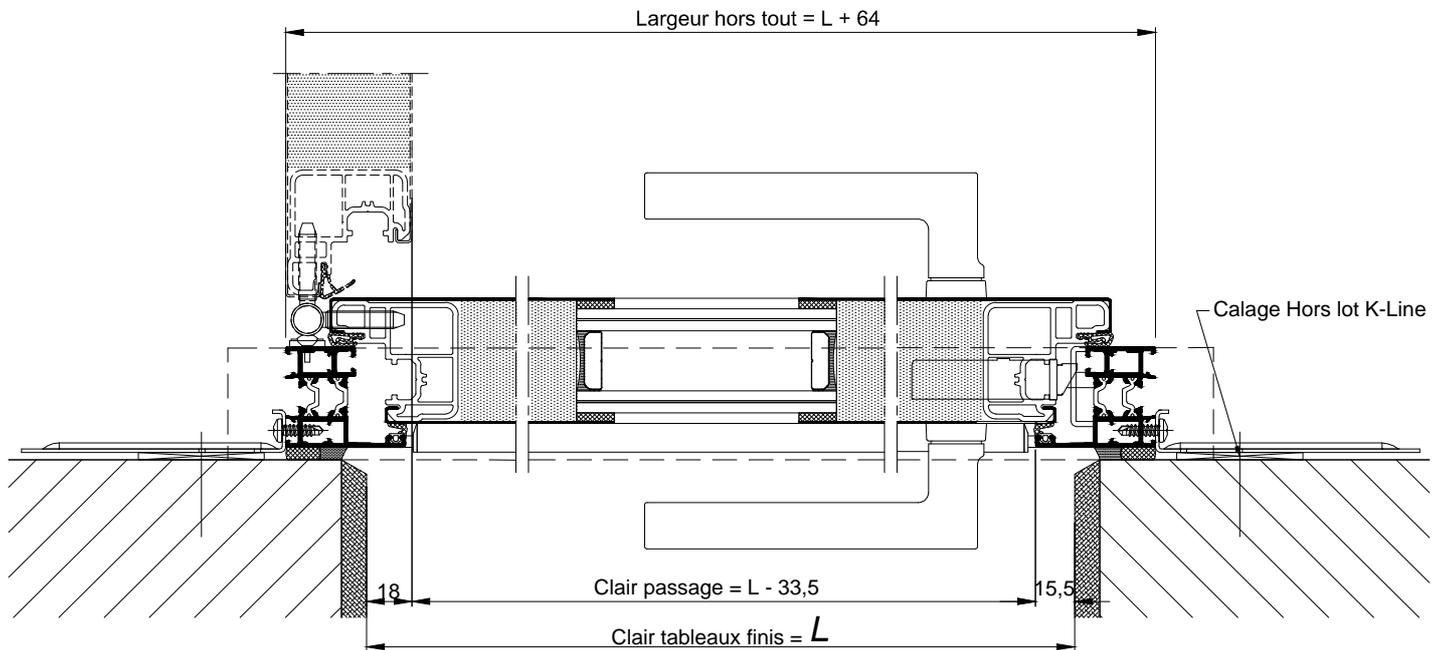

COUPE HORIZONTALE 2-2
Ech 1/3