


**RESERVATION POUR CHASSIS PORTE DE SERVICE
POUR PASSAGE HANDICAPE - DOUBLAGE DE 80 A 180
AVEC SEUIL SANS ENCASTREMENT**

Date:		CHANTIER:		
Page:				
Rep	Qt	Largeur	Hauteur	Observations

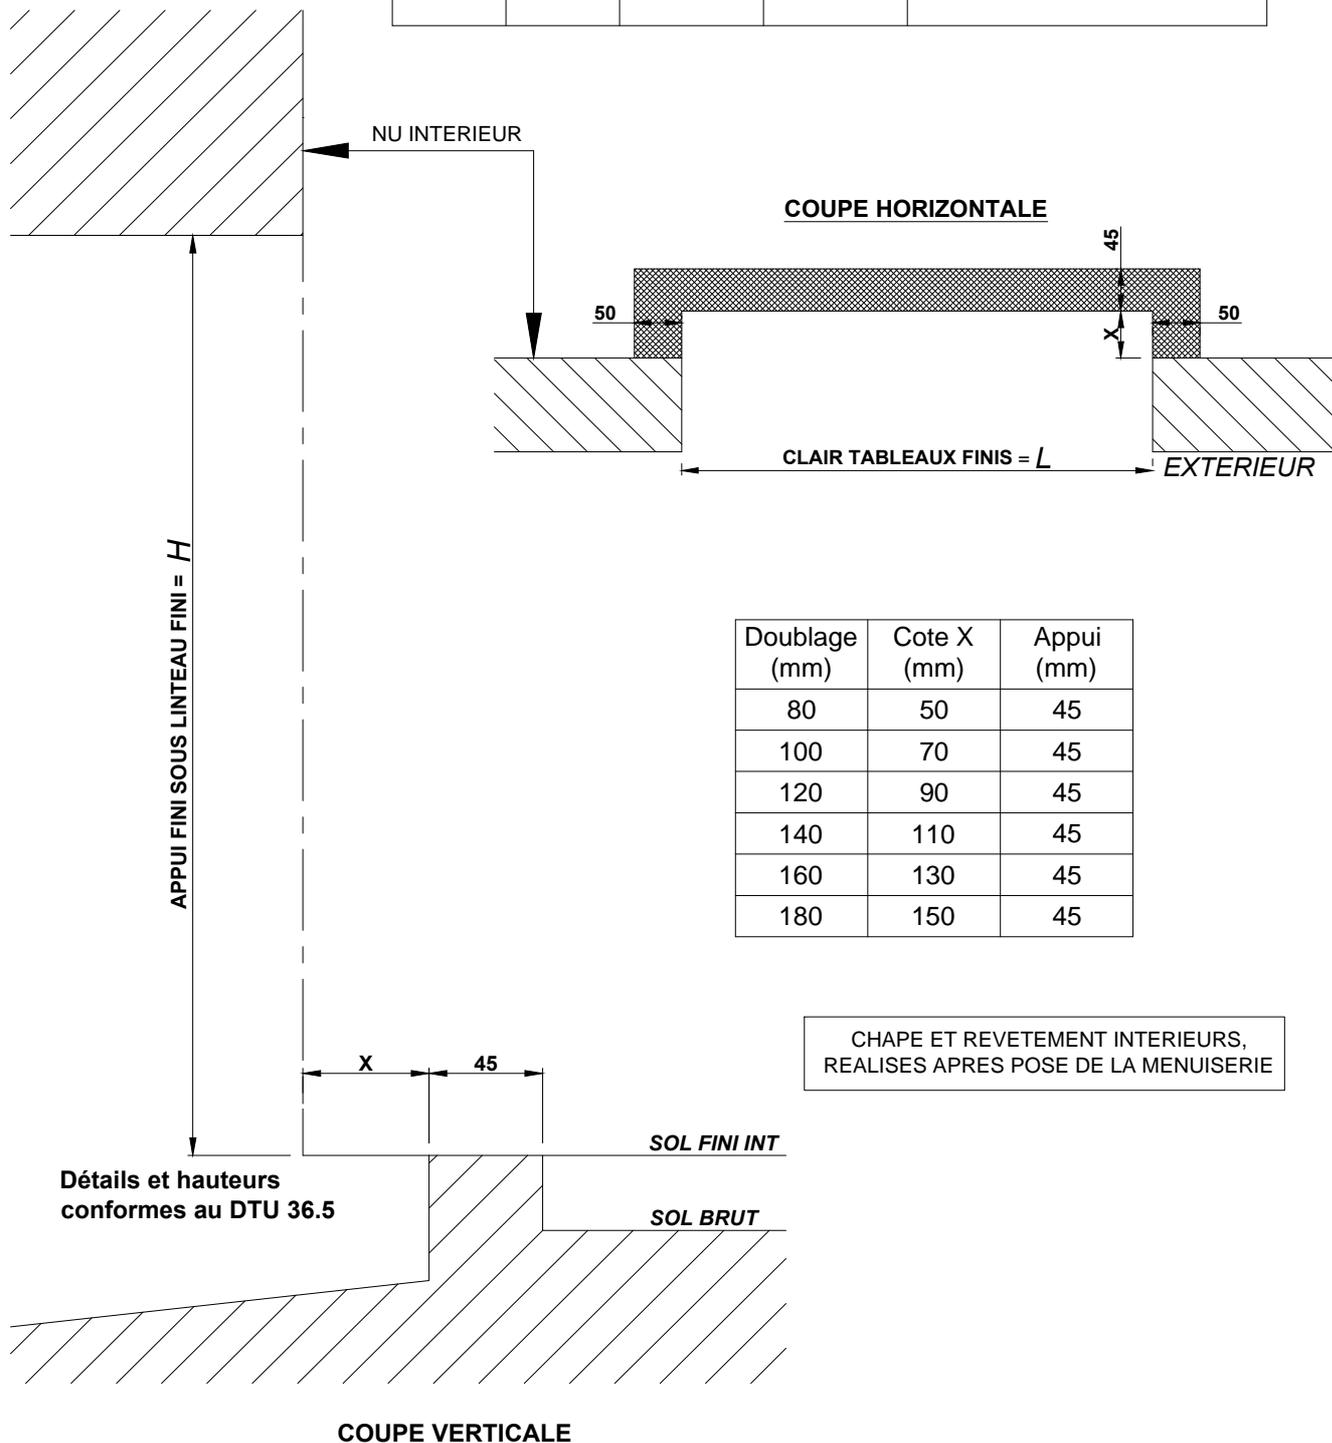

Attention : Les portes de service K.Line doivent obligatoirement être posées sur des maçonneries finies.