


PORTE DE SERVICE 1 VANTAIL
AVEC SEUIL HANDICAPE
POSE EN FEUILLURE - POSE N°16

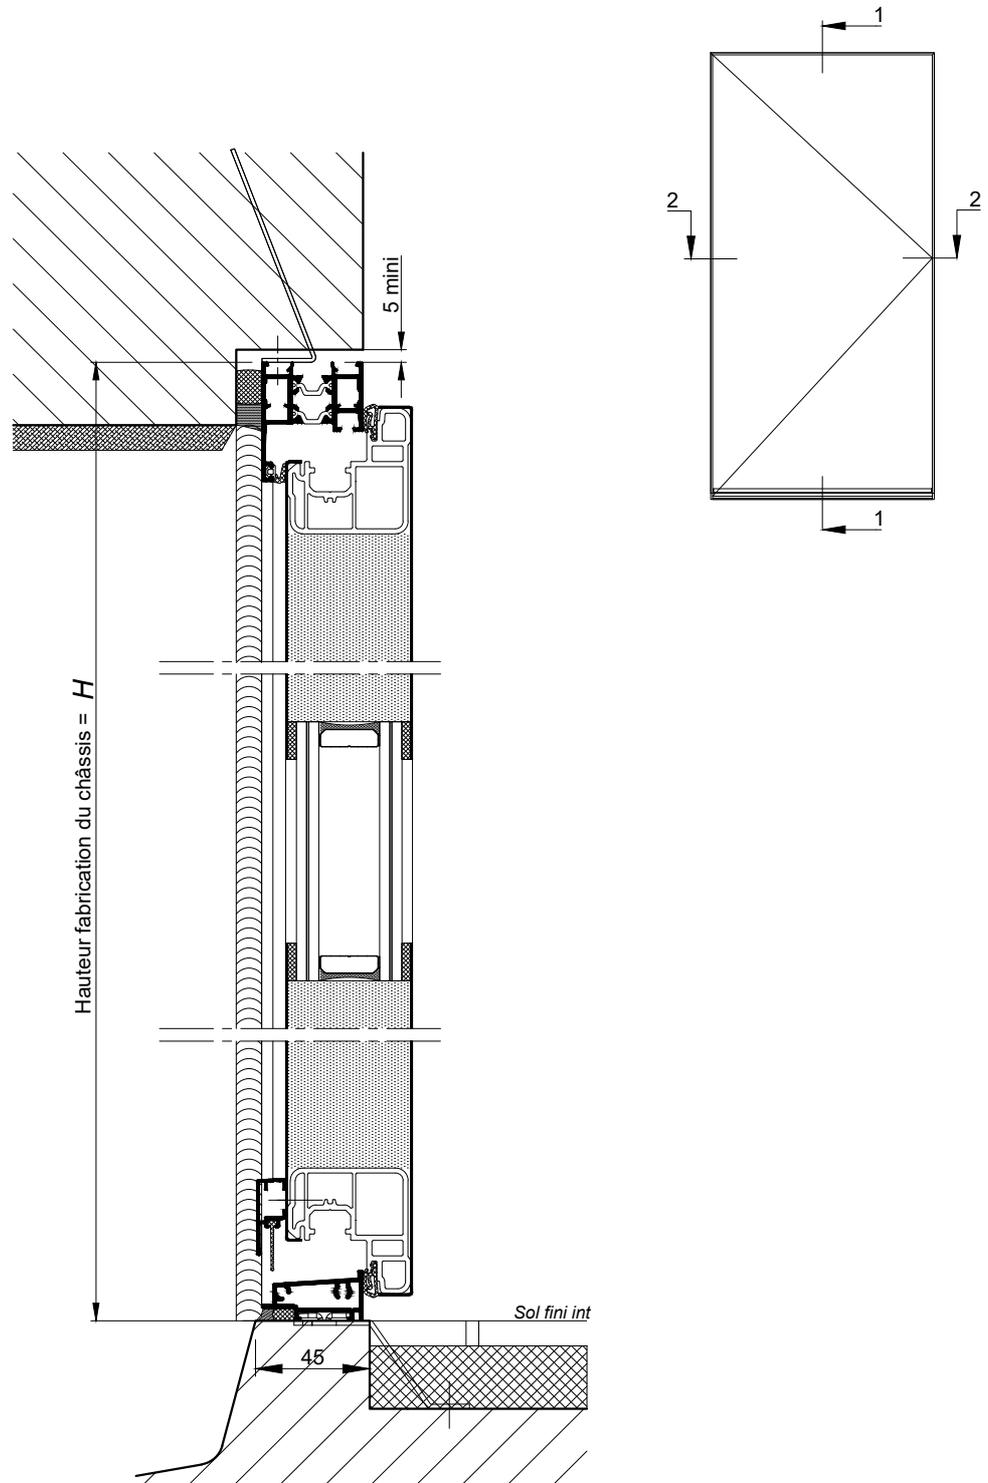


COUPE VERTICALE 1-1
Ech 1/3

RAPPEL :

- Les cotes **L** et **H** correspondent aux cotes fabrication du châssis K.LINE.
- Prévoir un jeu de 5 mm sur la périphérie entre l'ancien et le nouveau dormant.

Nota : Prévoir un jeu mini de 5mm entre le bas de l'ouvrant et le sol fini

PORTE DE SERVICE 1 VANTAIL
AVEC SEUIL HANDICAPE
POSE EN FEUILLURE - POSE N°16

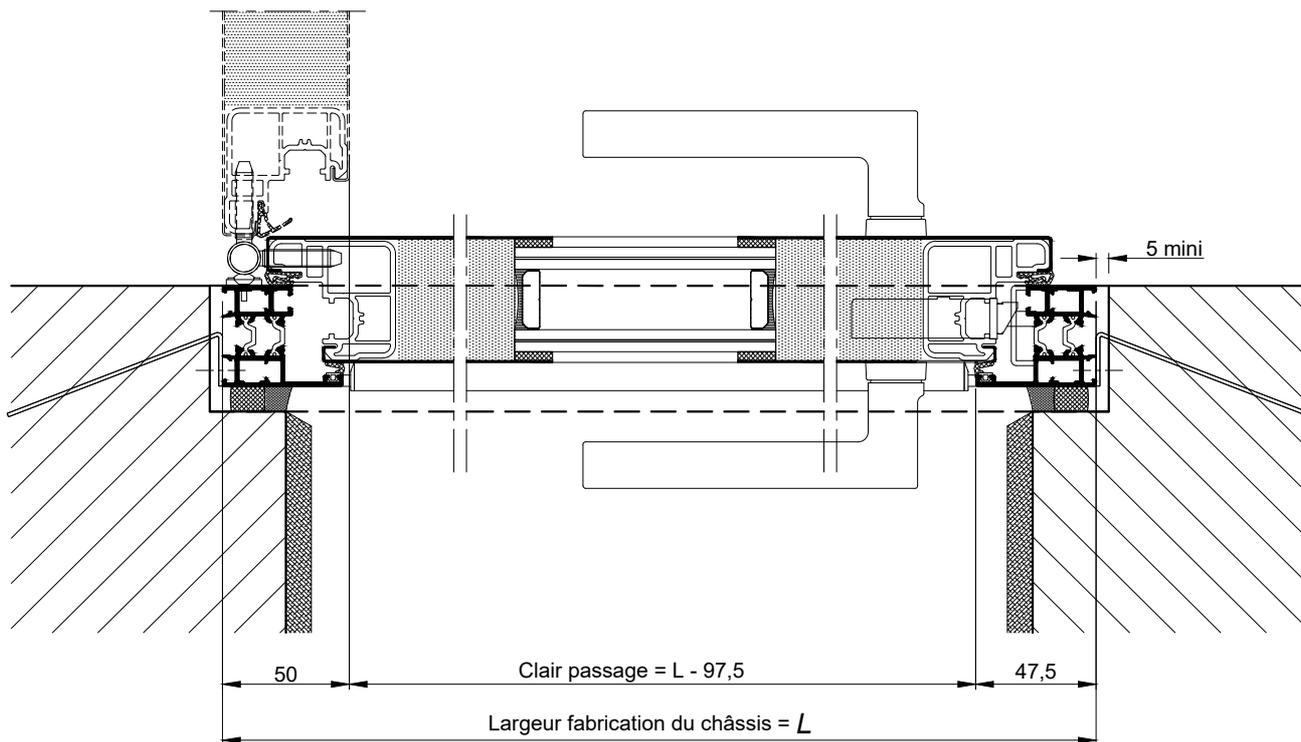

COUPE HORIZONTALE 2-2
Ech 1/3