

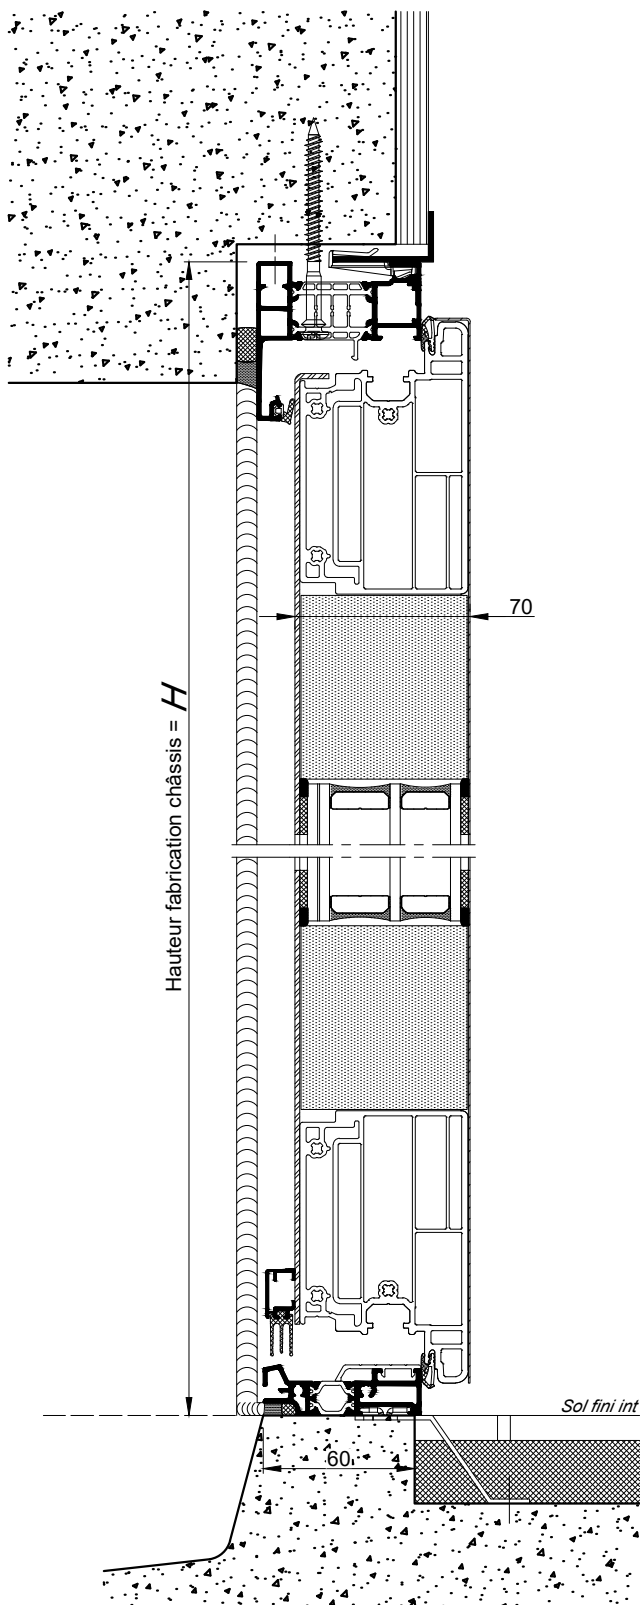


**POSE EN FEUILLURE**  
**POSE N°16**

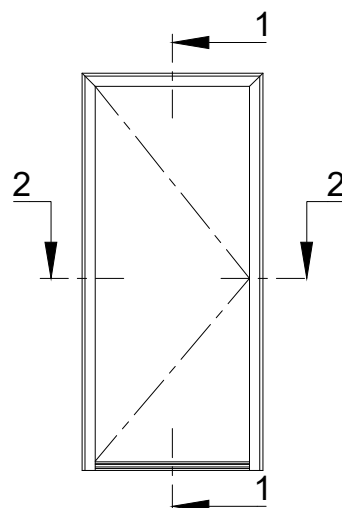

**COUPE 1-1 VERTICALE Ech 1/3**

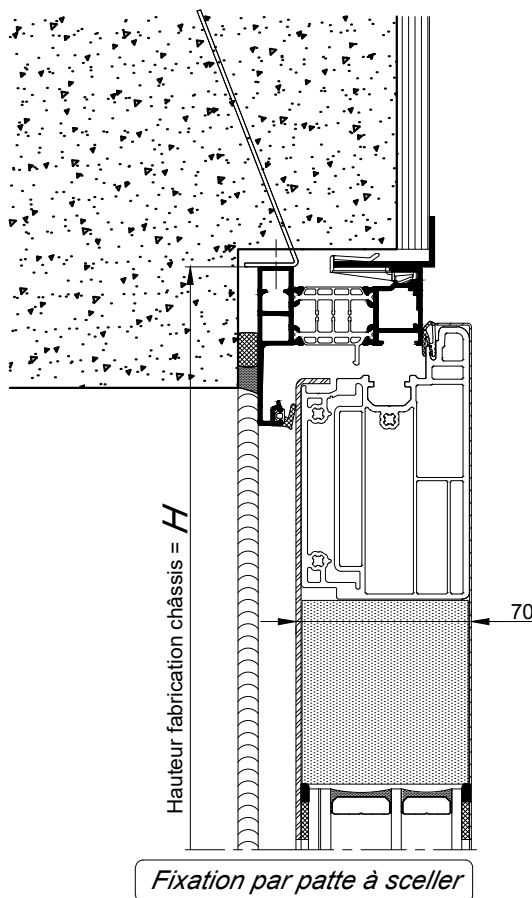


**RAPPEL :**

- Les cotes **L** et **H** correspondent aux cotes fabrication du châssis K.LINE.
- Prévoir un jeu de 5 mm mini sur la périphérie entre l'ancien et le nouveau dormant.


La mise en oeuvre doit être effectuée en respect des règles, normes et DTU en vigueur.

**POSE EN FEUILLURE**  
**POSE N°16**

Cas du ferrage par  
fiches-platines (base tarif)

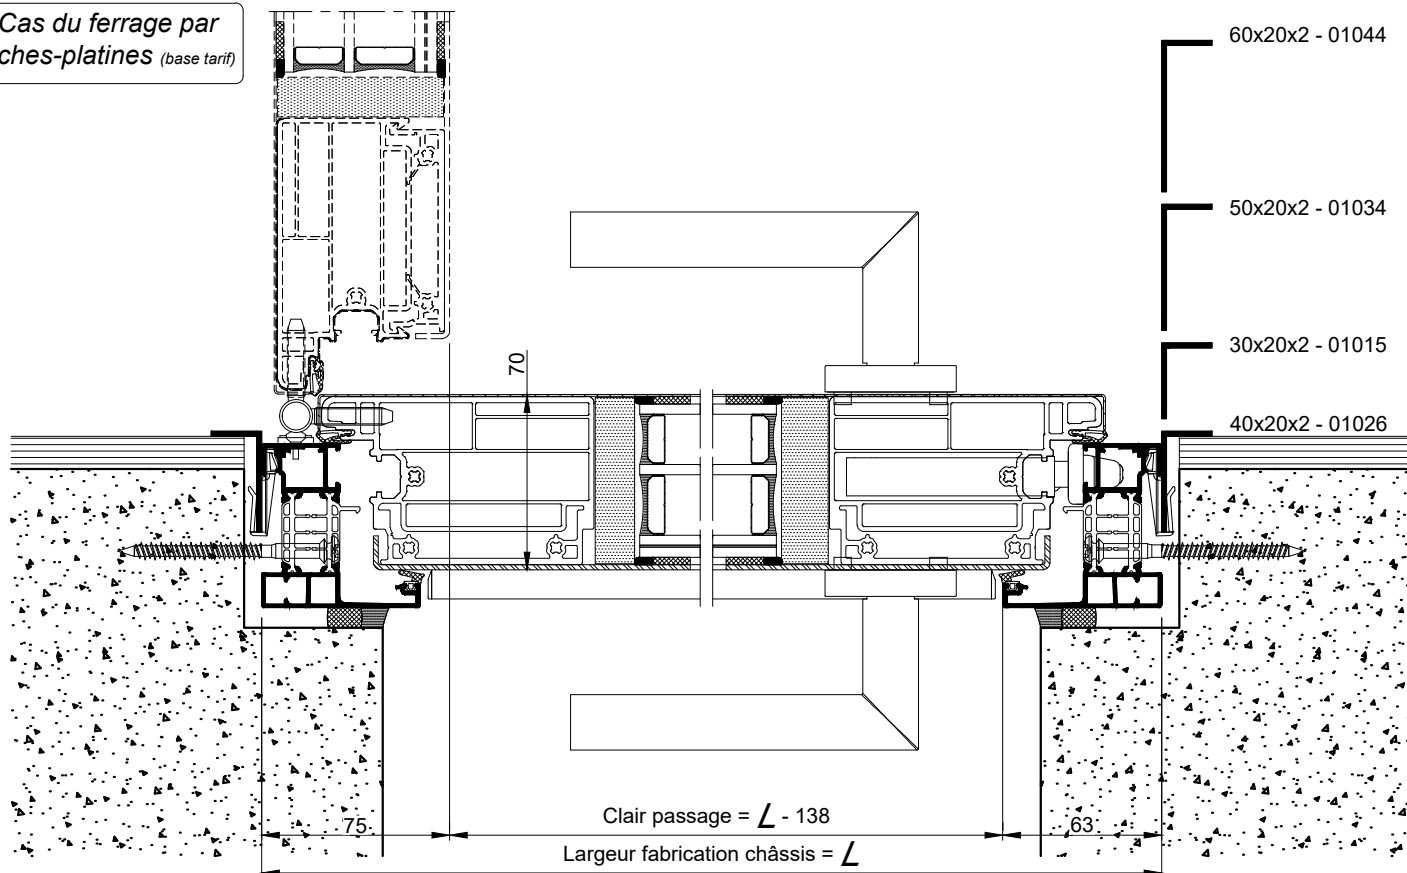

Cas du ferrage par  
fiches  
bi-dimensionnelles  
(option)

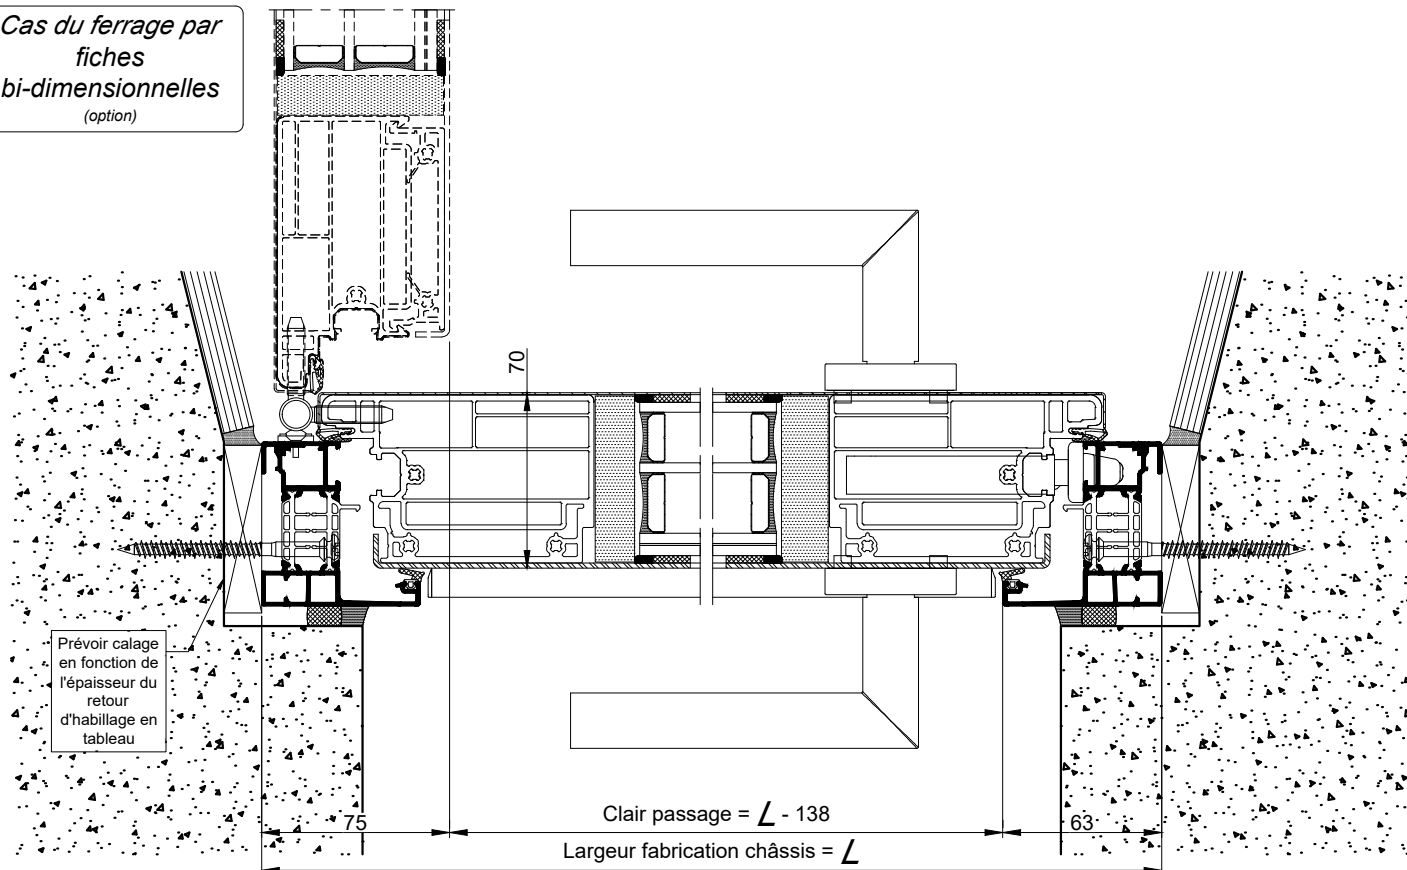

**COUPE 2-2 HORIZONTAL Ech 1/3**