
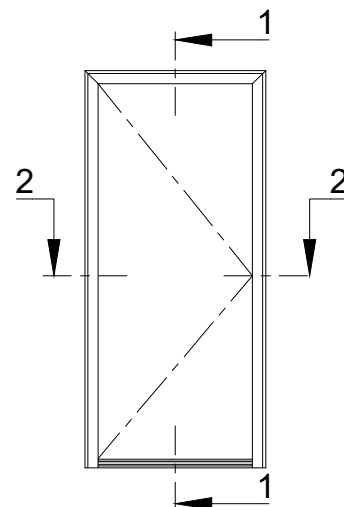


**DÉPOSE TOTALE AVEC REPRISE
DE DOUBLAGE EXISTANT**

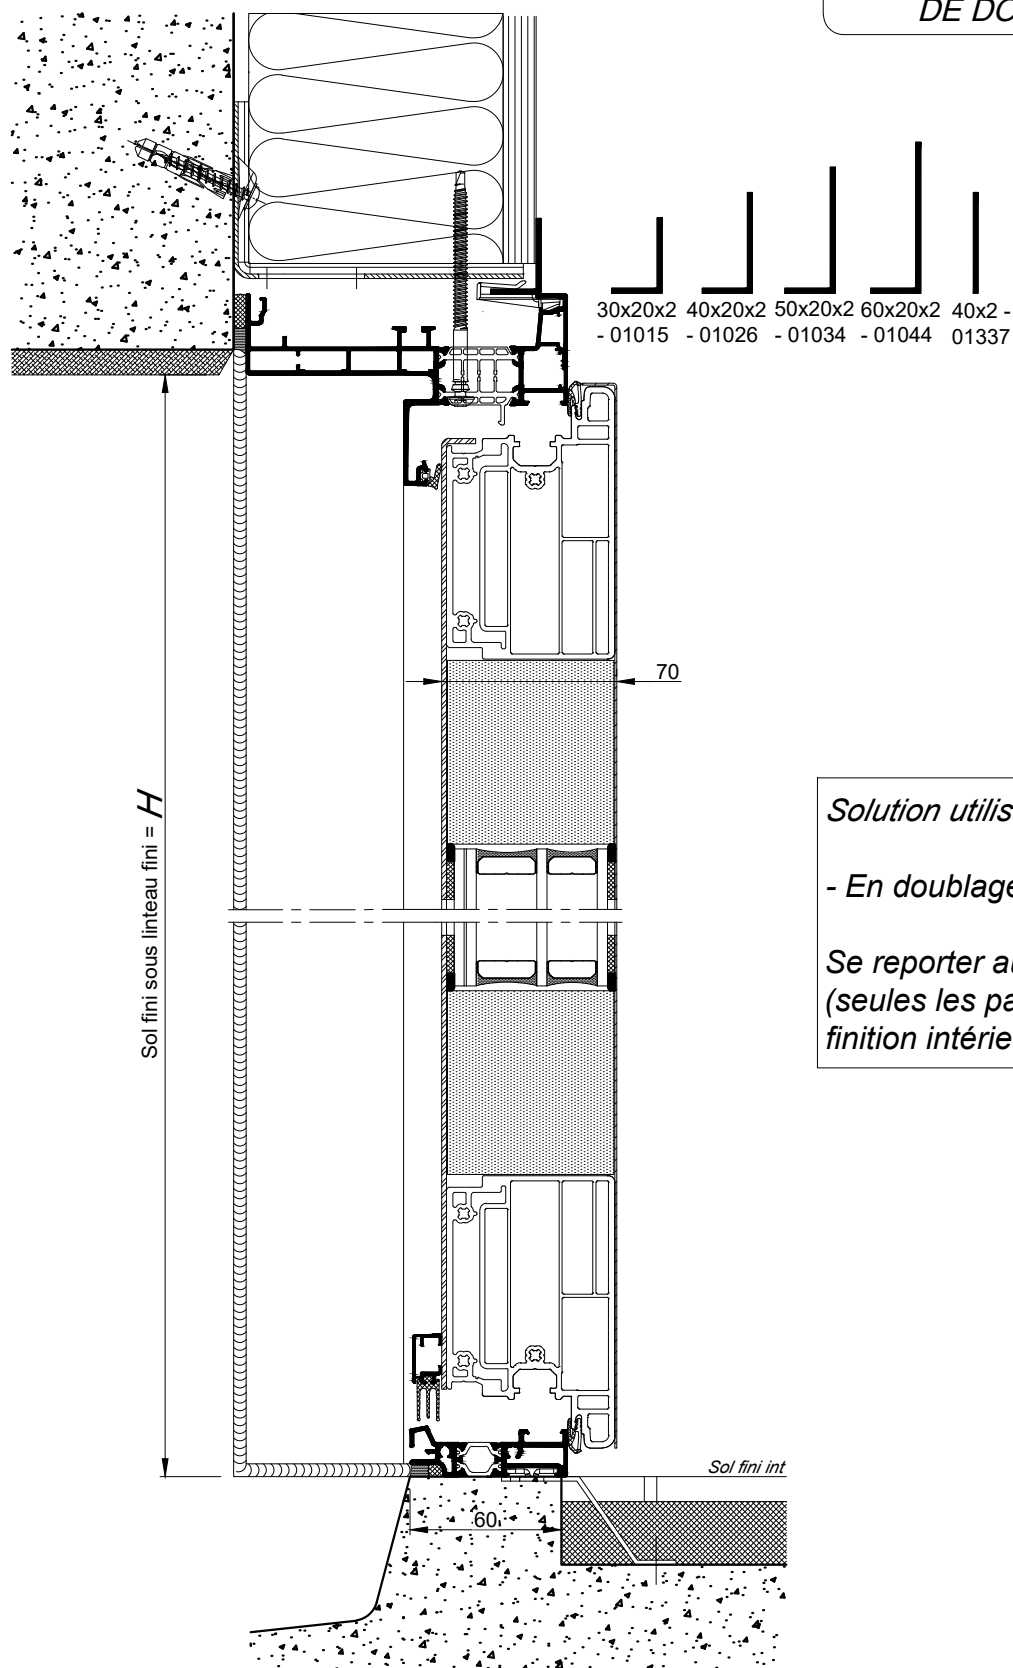

Solution utilisable :

- En doublage de 80 à 160mm

Se reporter aux coupes techniques du neuf.
(seules les pattes de fixations et profils de
 finition intérieure sont modifiés)

COUPE 1-1 VERTICALE Ech 1/3


RAPPEL :

- Les cotes **L** et **H** correspondent aux cotes fabrication du châssis K.LINE.
- Prévoir un jeu de 5 mm mini sur la périphérie entre l'ancien et le nouveau dormant.

La mise en oeuvre doit être effectuée en respect des règles, normes et DTU en vigueur.

DÉPOSE TOTALE AVEC REPRISE
DE DOUBLAGE EXISTANT

Cas du ferrage par
fiches-platines (base tarif)

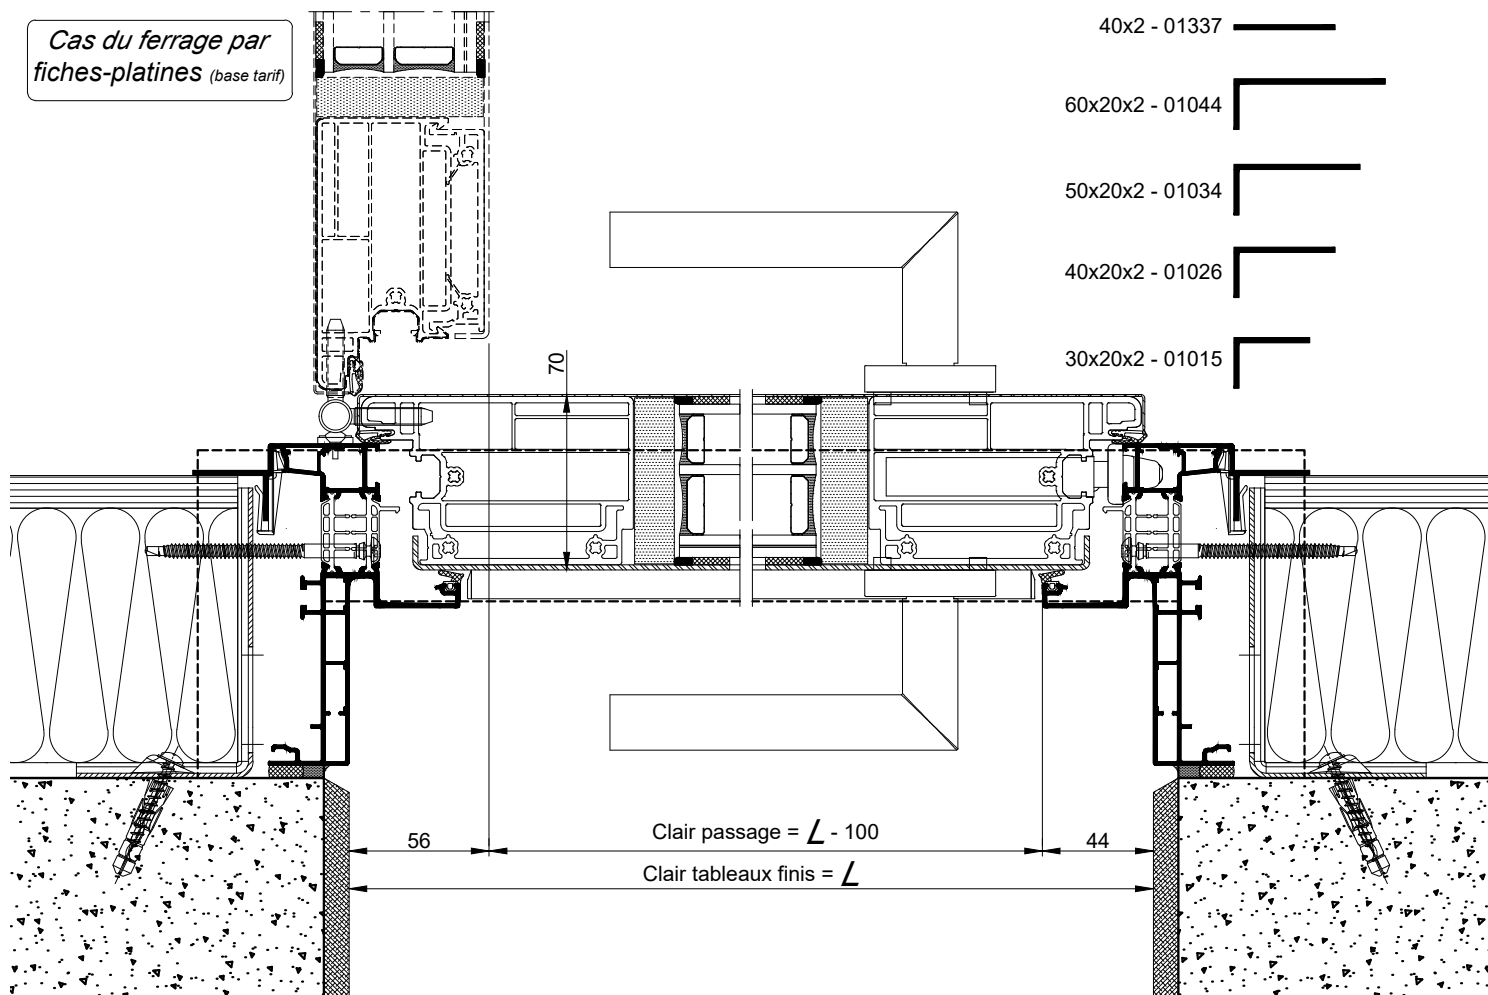

COUPE 2-2 HORIZONTALE Ech 1/3