PORTE D'ENTRÉE 1 VANTAIL
AVEC SEUIL HANDICAPÉ

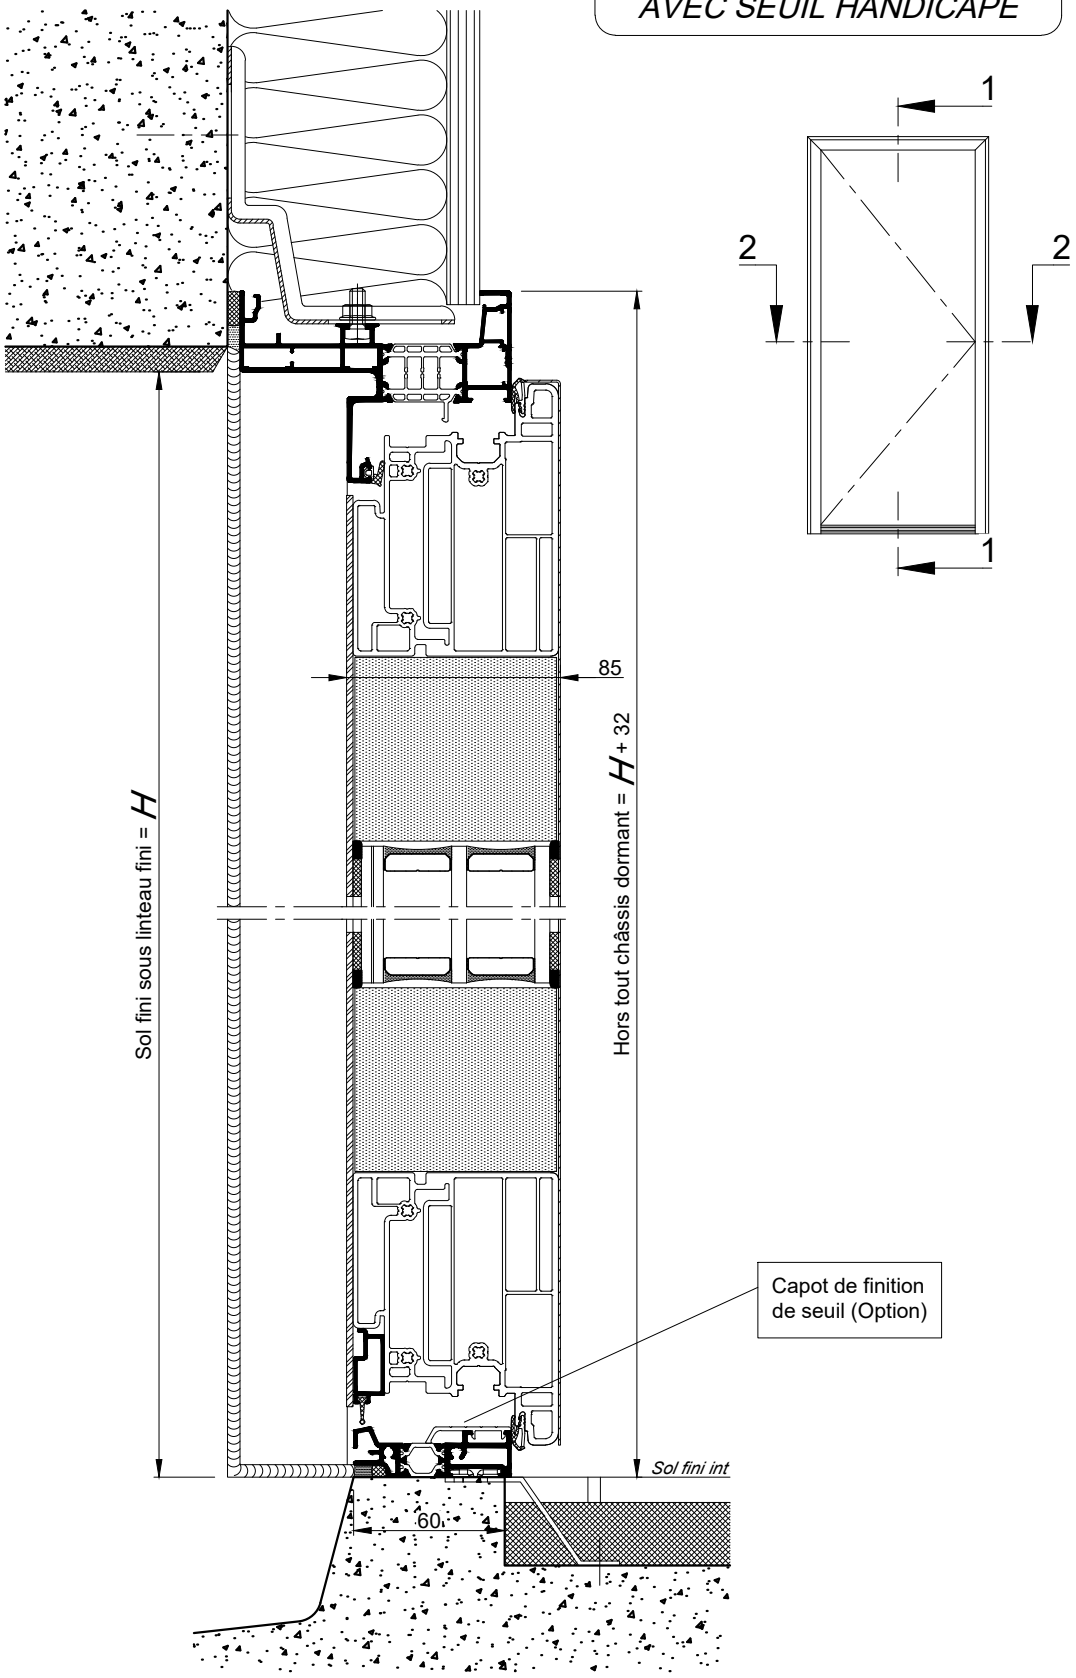

COUPE 1-1 VERTICALE Ech 1/3

Nota : Prévoir un jeu mini de 5mm
entre le bas de l'ouvrant et le sol fini

La mise en oeuvre doit être effectuée en respect des règles, normes et DTU en vigueur.

Reproduction interdite - Document non contractuel - Avril 2025

PORTE D'ENTRÉE 1 VANTAIL
AVEC SEUIL HANDICAPÉ

Cas du ferrage par fiches bi-dimensionnelles
(base tarif)

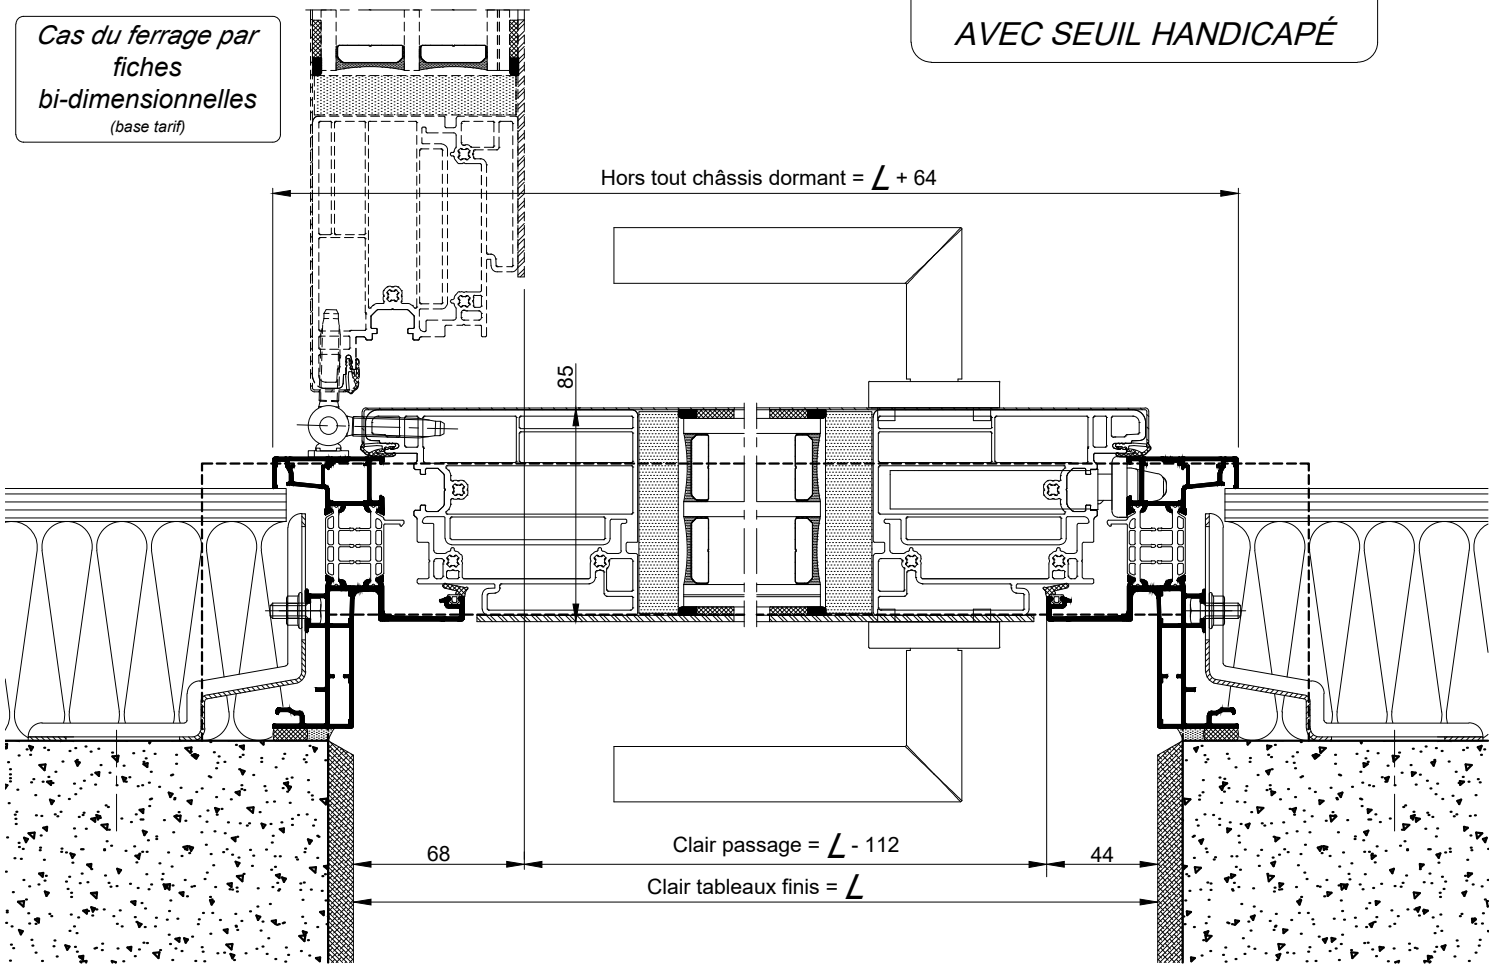

Cas du ferrage par fiches tri-dimensionnelles
(option)

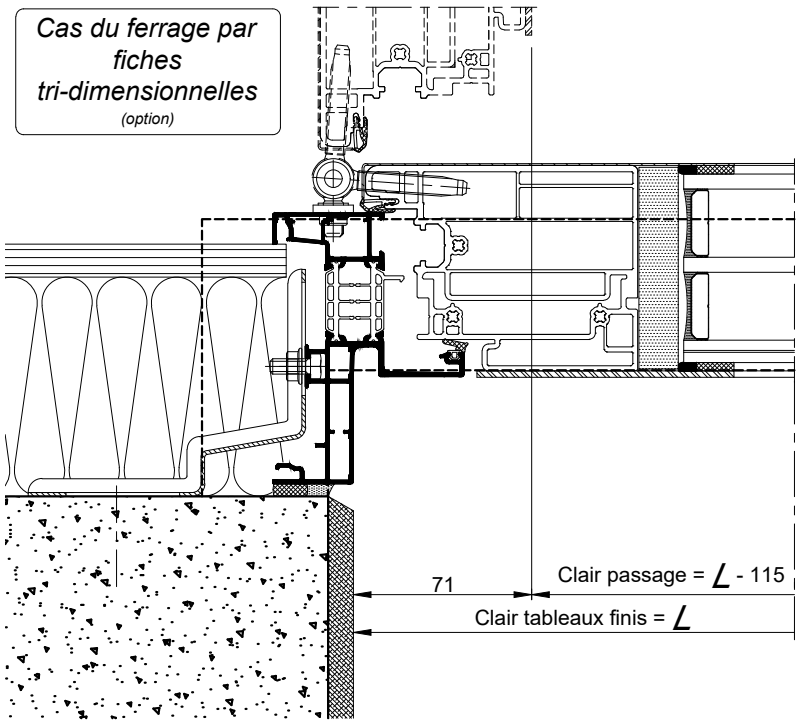

Reproduction interdite - Document non contractuel - Avril 2025

COUPE 2-2 HORIZONTALE Ech 1/3