
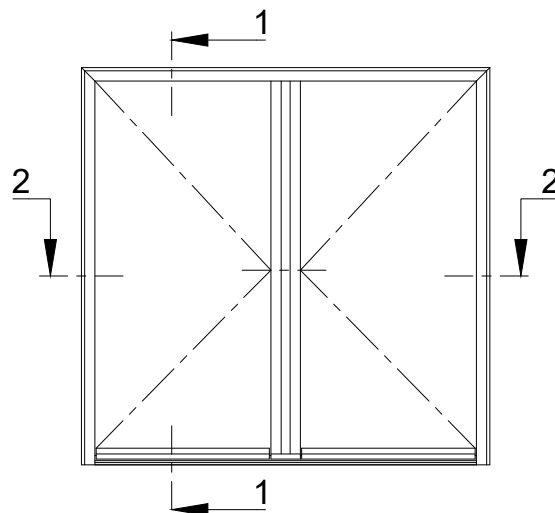


PORTE D'ENTRÉE 2 VANTAUX ÉGAUX
AVEC SEUIL HANDICAPÉ

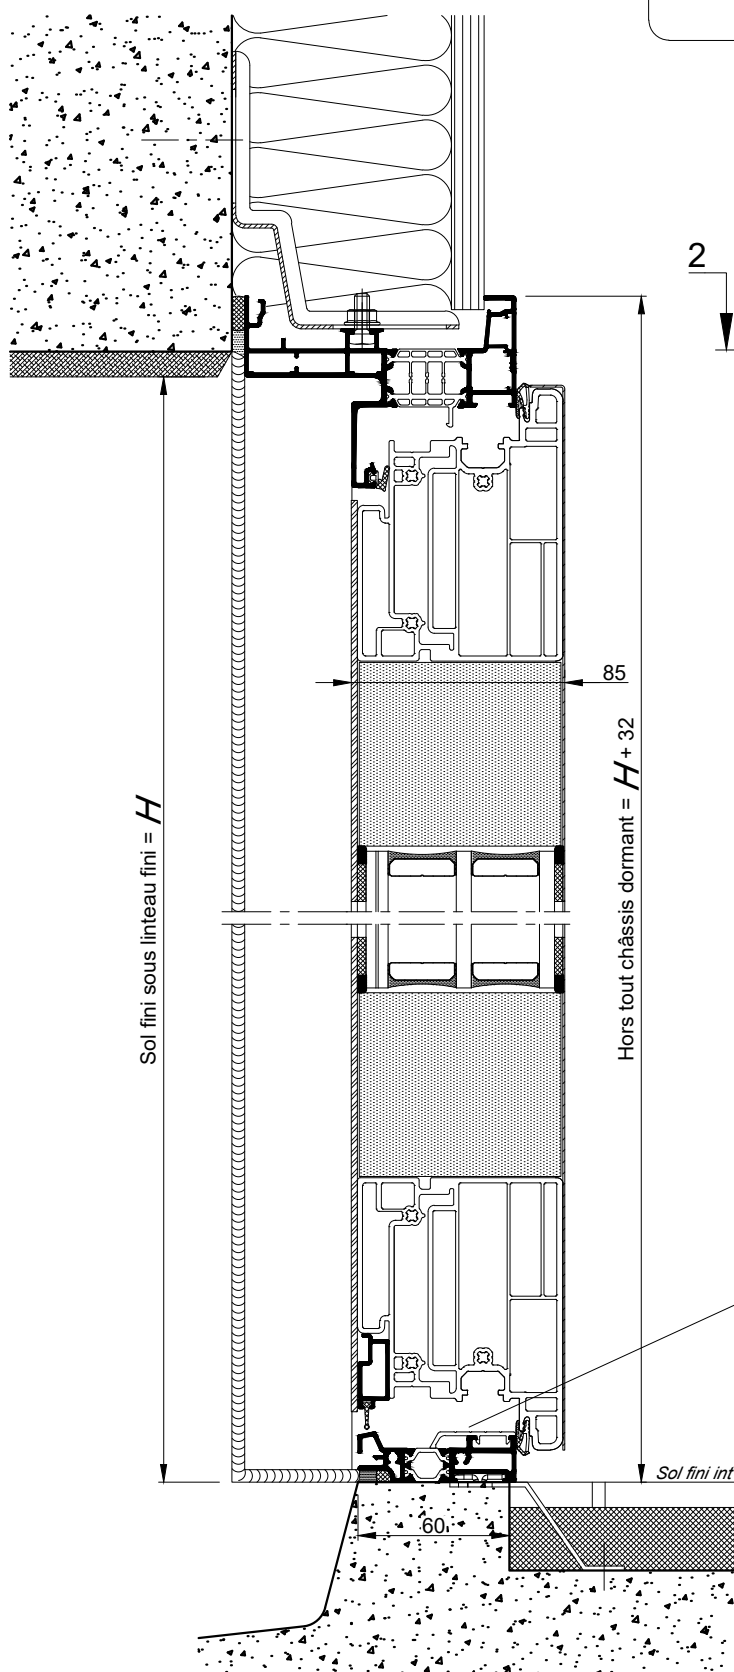

COUPE 1-1 VERTICALE Ech 1/3


Nota : Prévoir un jeu mini de 5mm
entre le bas de l'ouvrant et le sol fini

La mise en oeuvre doit être effectuée en respect
des règles, normes et DTU en vigueur.


**PORTE D'ENTRÉE 2 VANTAUX ÉGAUX
AVEC SEUIL HANDICAPÉ**

*Cas du ferrage par
fiches
bi-dimensionnelles
(base tarif)*

Hors tout châssis dormant = $L + 64$

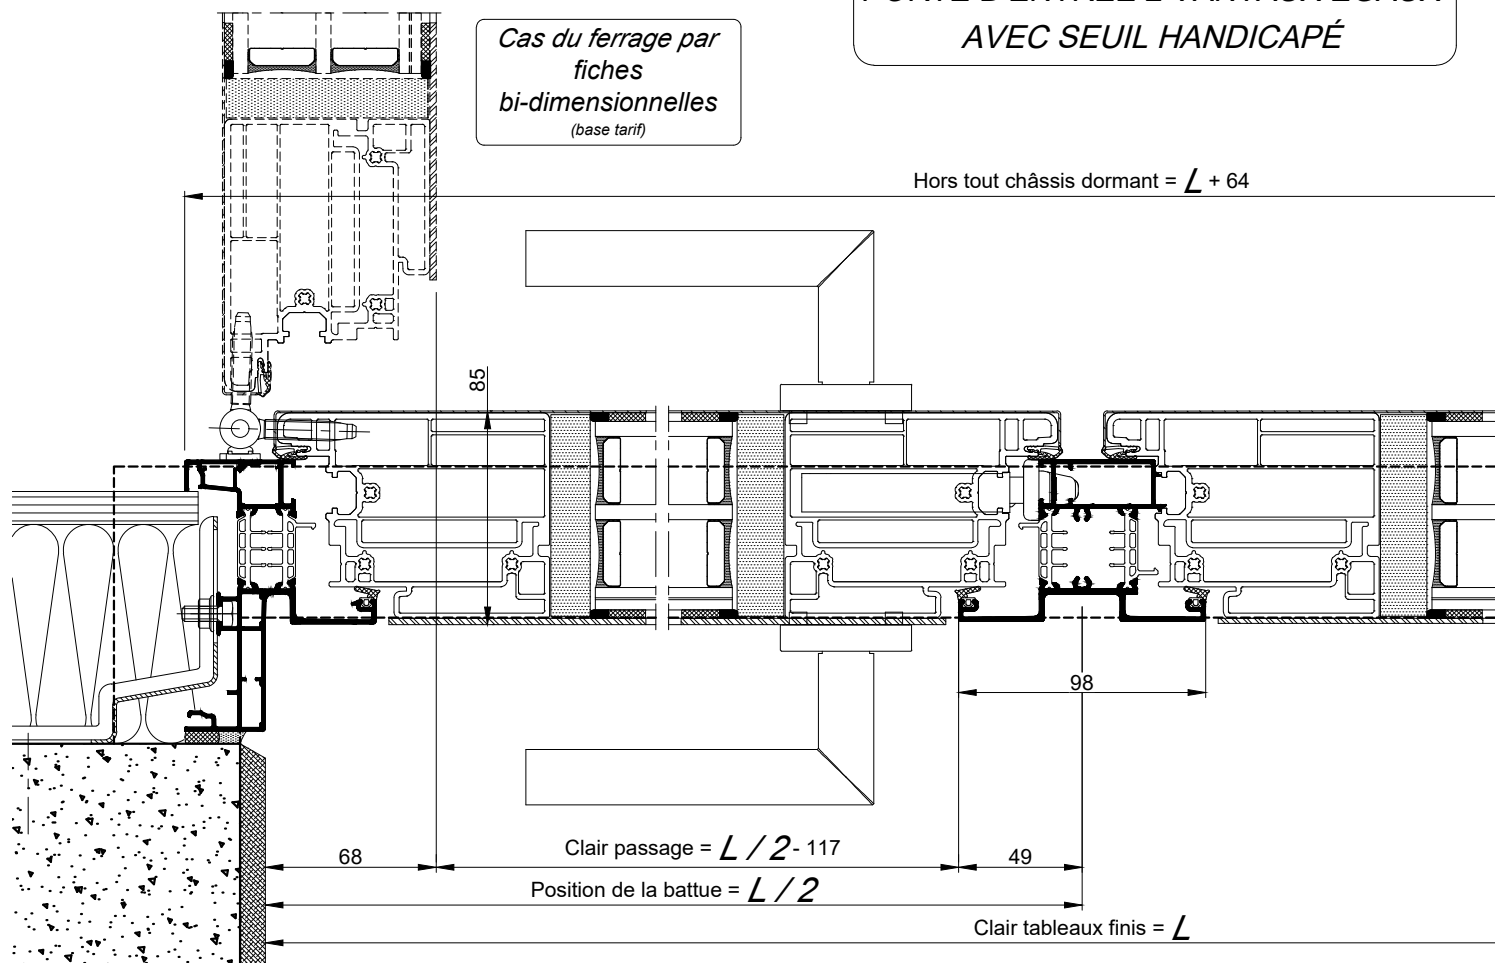

*Cas du ferrage par
fiches
tri-dimensionnelles
(option)*

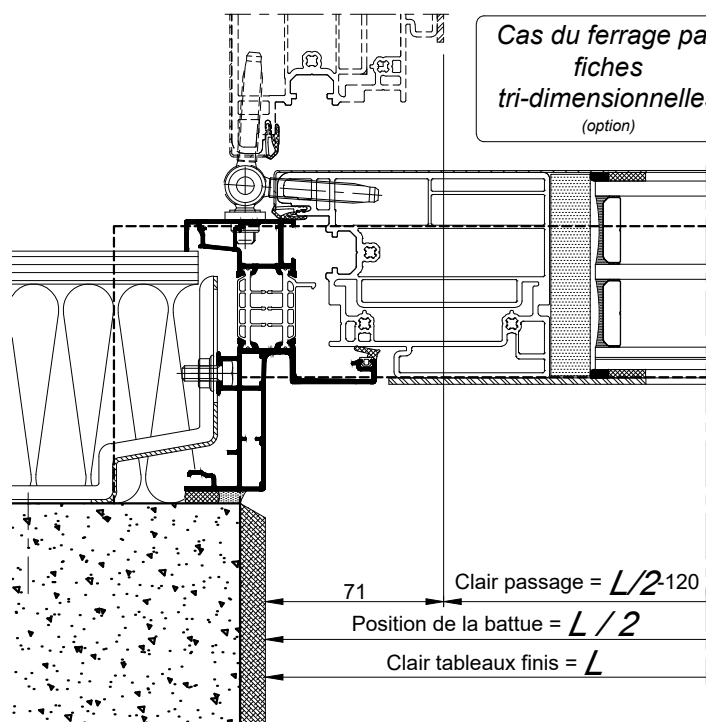

COUPE 2-2 HORIZONTALE Ech 1/3