

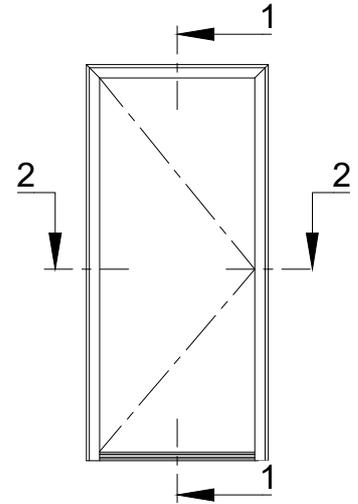


DOUBLAGE DE 200

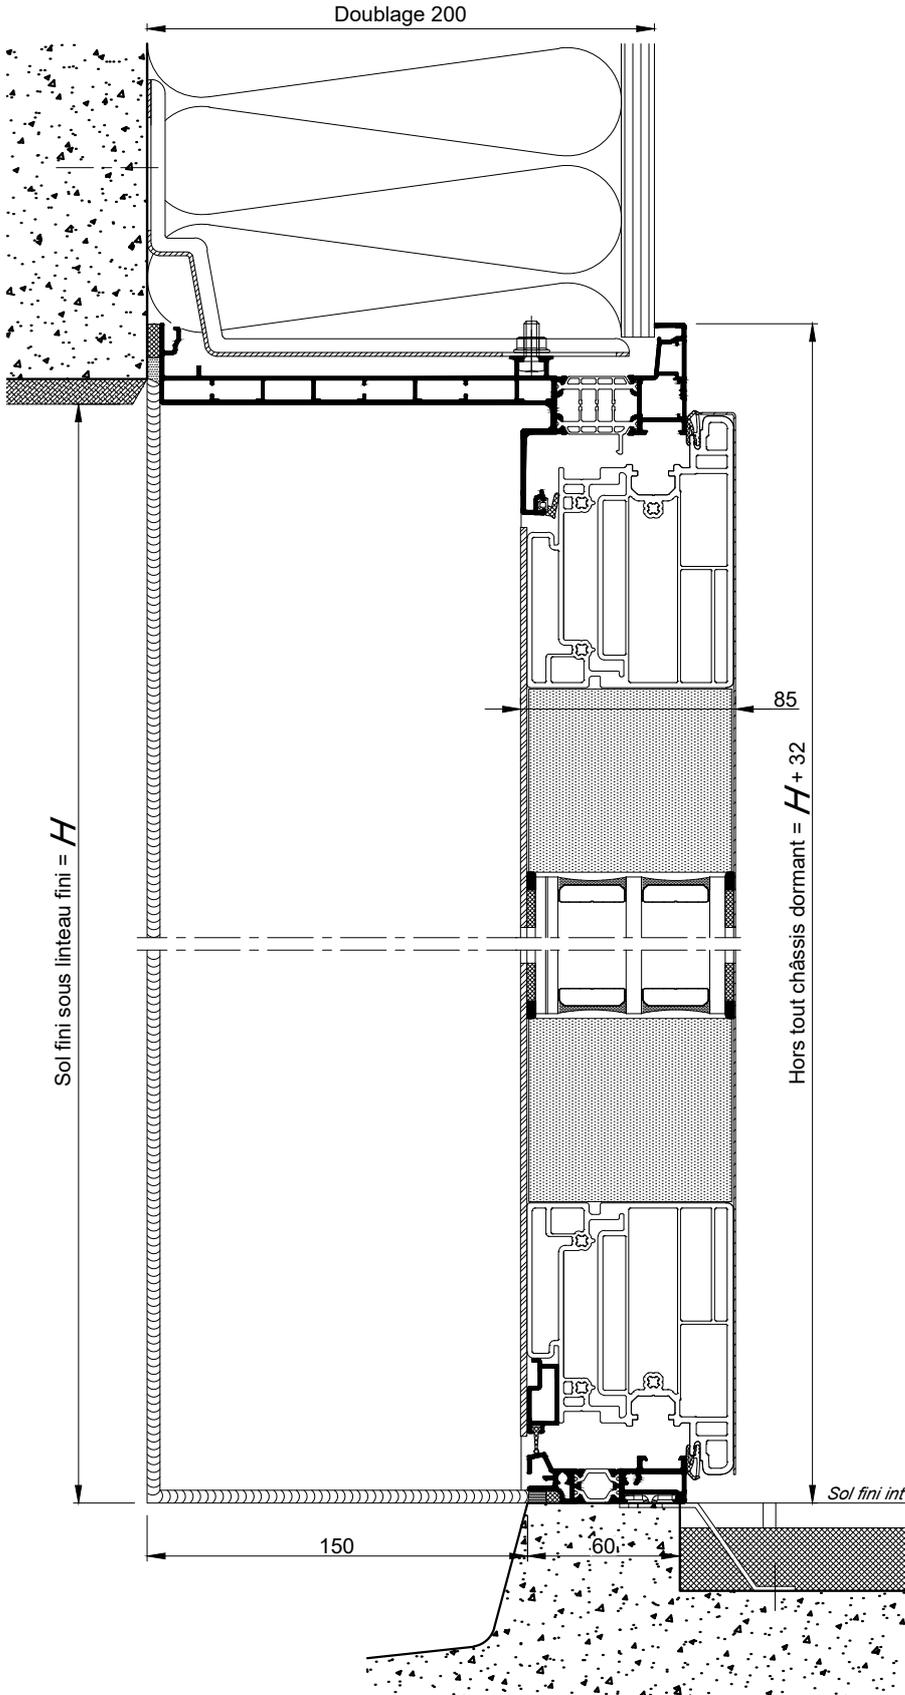

OPTION : Avec CAPOT de FINITION

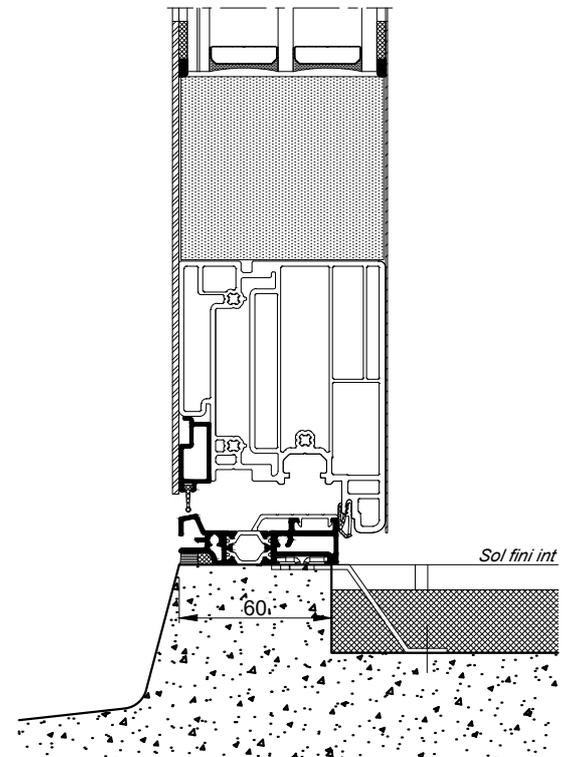


COUPE 1-1 VERTICALE Ech 1/3

Nota : Prévoir un jeu mini de 5mm  
entre le bas de l'ouvrant et le sol fini


La mise en oeuvre doit être effectuée en respect  
des règles, normes et DTU en vigueur.

DOUBLAGE DE 200

Cas du ferrage par  
fiches  
bi-dimensionnelles  
(base tarif)

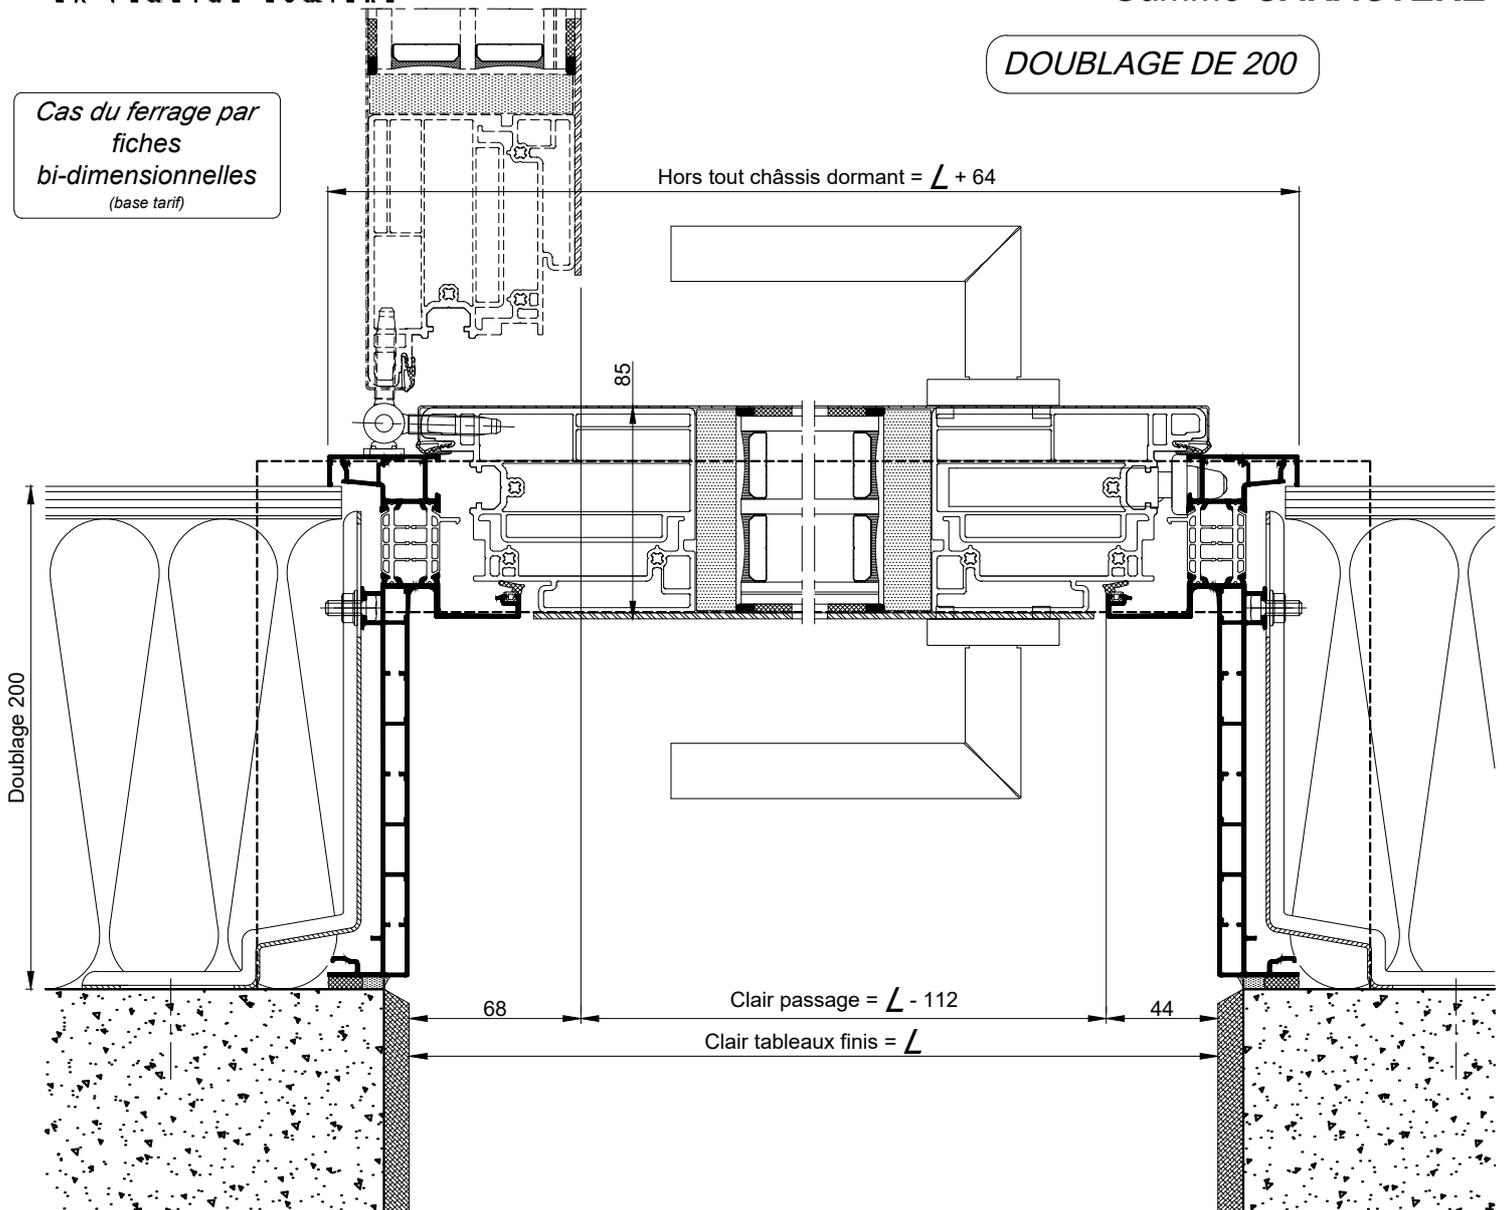

Cas du ferrage par  
fiches  
tri-dimensionnelles  
(option)

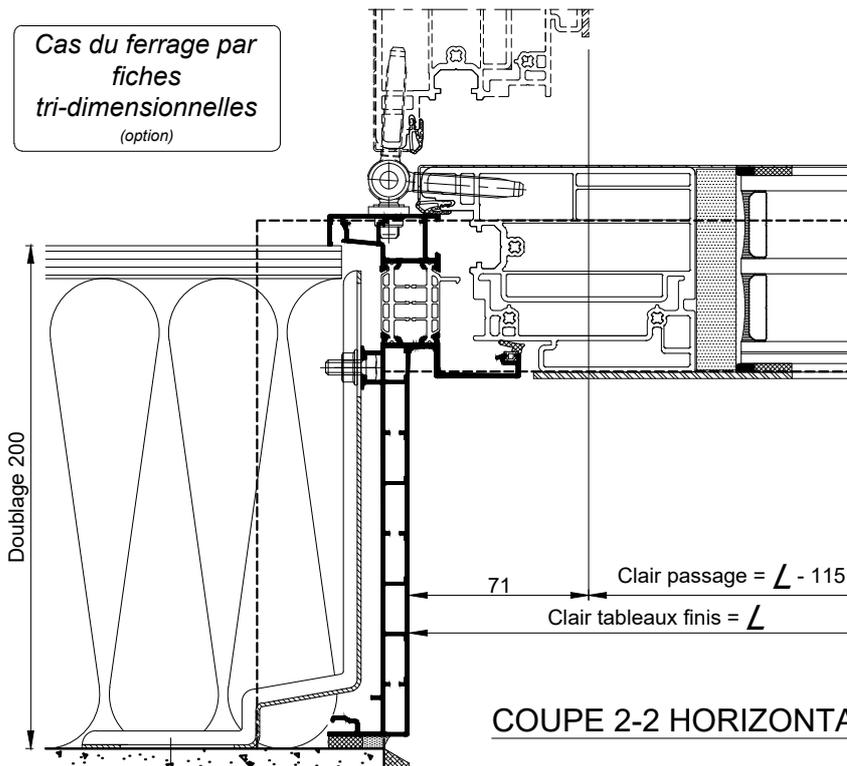

COUPE 2-2 HORIZONTALE Ech 1/3

La mise en oeuvre doit être effectuée en respect  
des règles, normes et DTU en vigueur.