


PORTE D'ENTRÉE 1 VANTAIL
AVEC SEUIL HANDICAPÉ

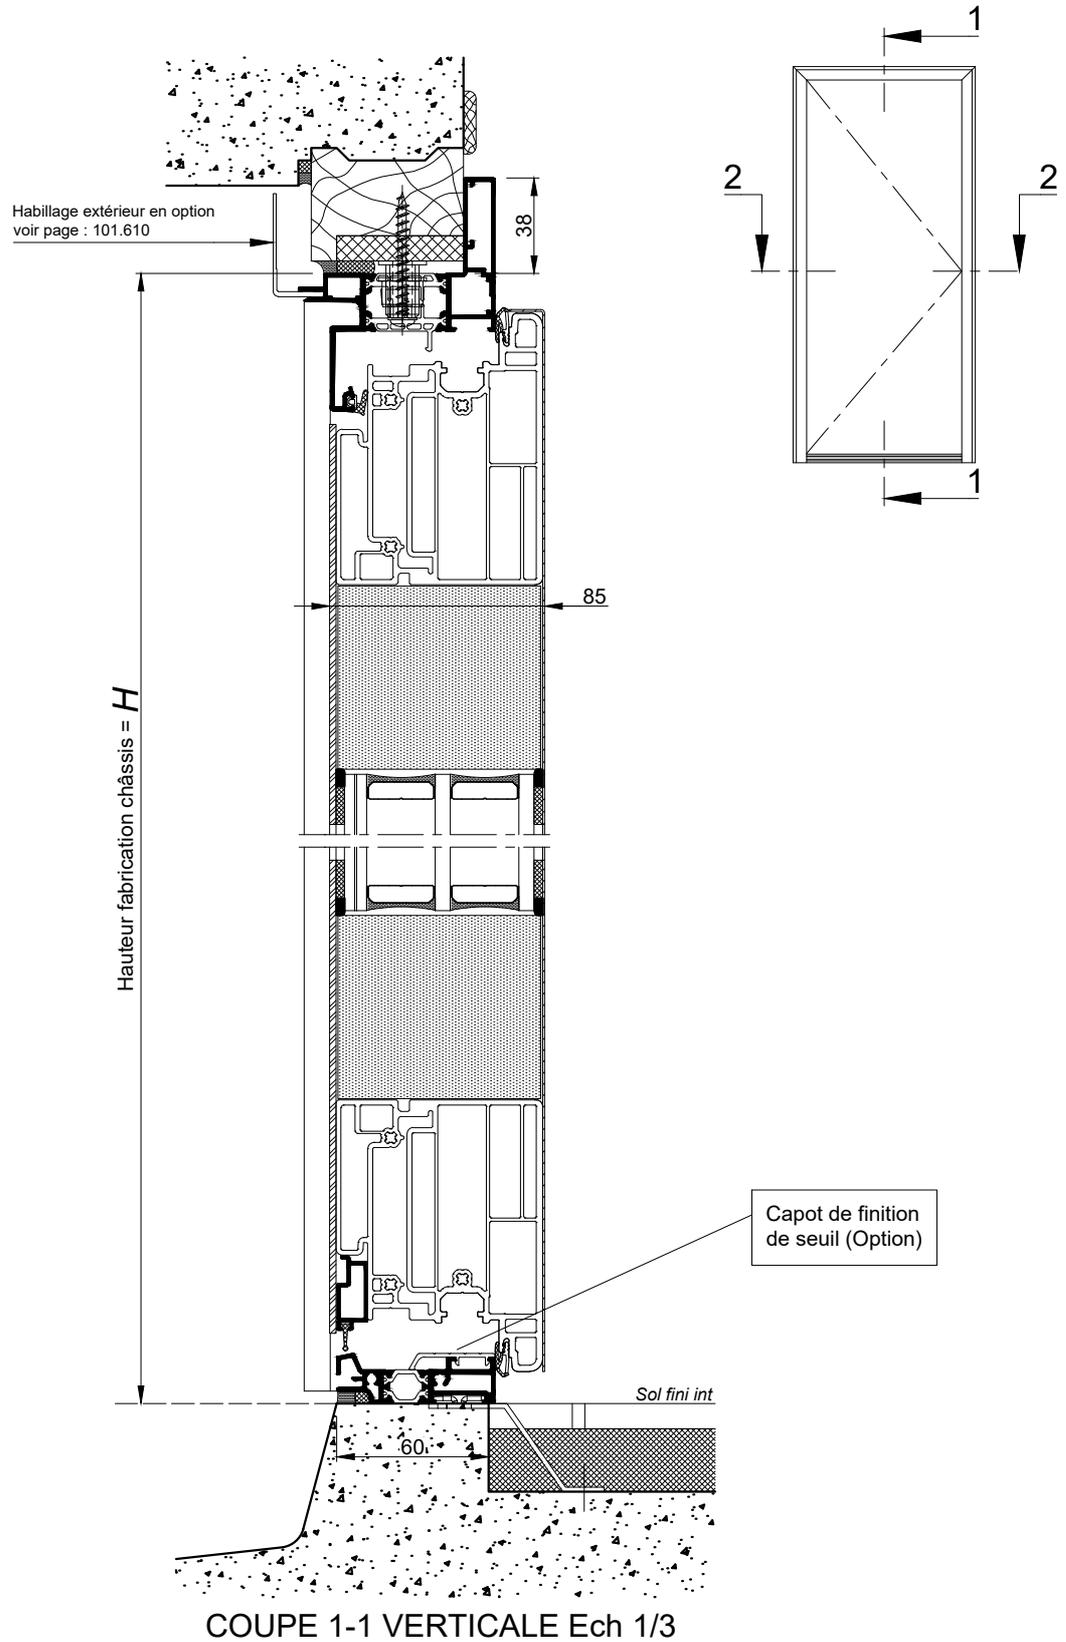


RAPPEL :

- Les cotes **L** et **H** correspondent aux cotes fabrication du châssis K.LINE.
- Prévoir un jeu de 5 mm mini sur la périphérie entre l'ancien et le nouveau dormant.


La mise en oeuvre doit être effectuée en respect des règles, normes et DTU en vigueur.

PORTE D'ENTRÉE 1 VANTAIL
AVEC SEUIL HANDICAPÉ

Cas du ferrage par
fiches
bi-dimensionnelles
(base tarif)

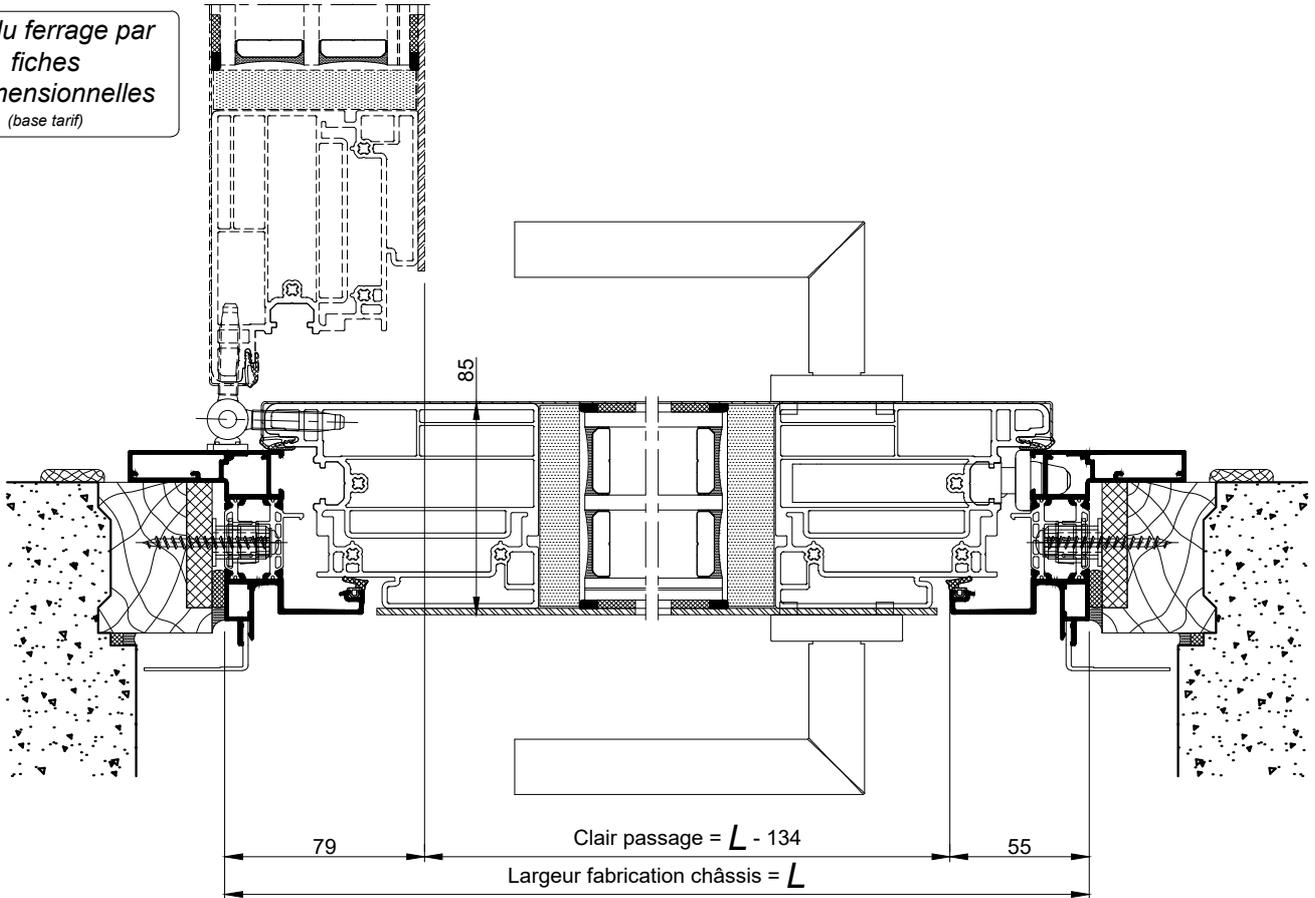

Cas du ferrage par
fiches
tri-dimensionnelles
(option)

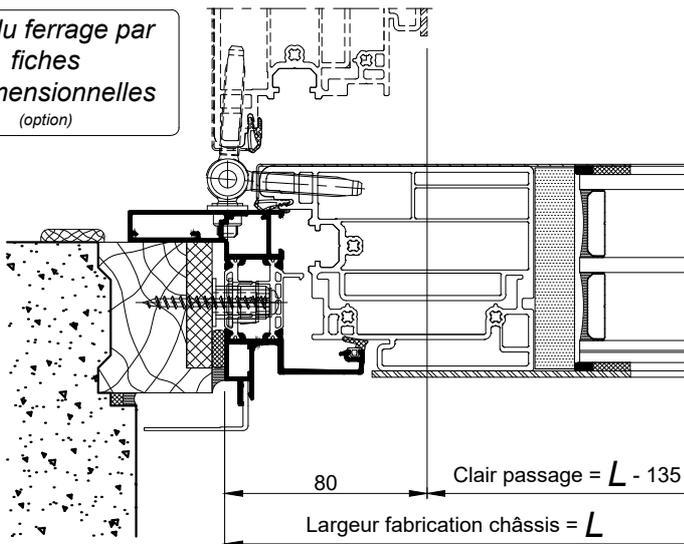

COUPE 2-2 HORIZONTALE Ech 1/3