POSE EN APPLIQUE ET CLIPS INTÉRIEURS
AILE DE RECOUVREMENT DE 38 - 60 OU 76MM
POSE N°5

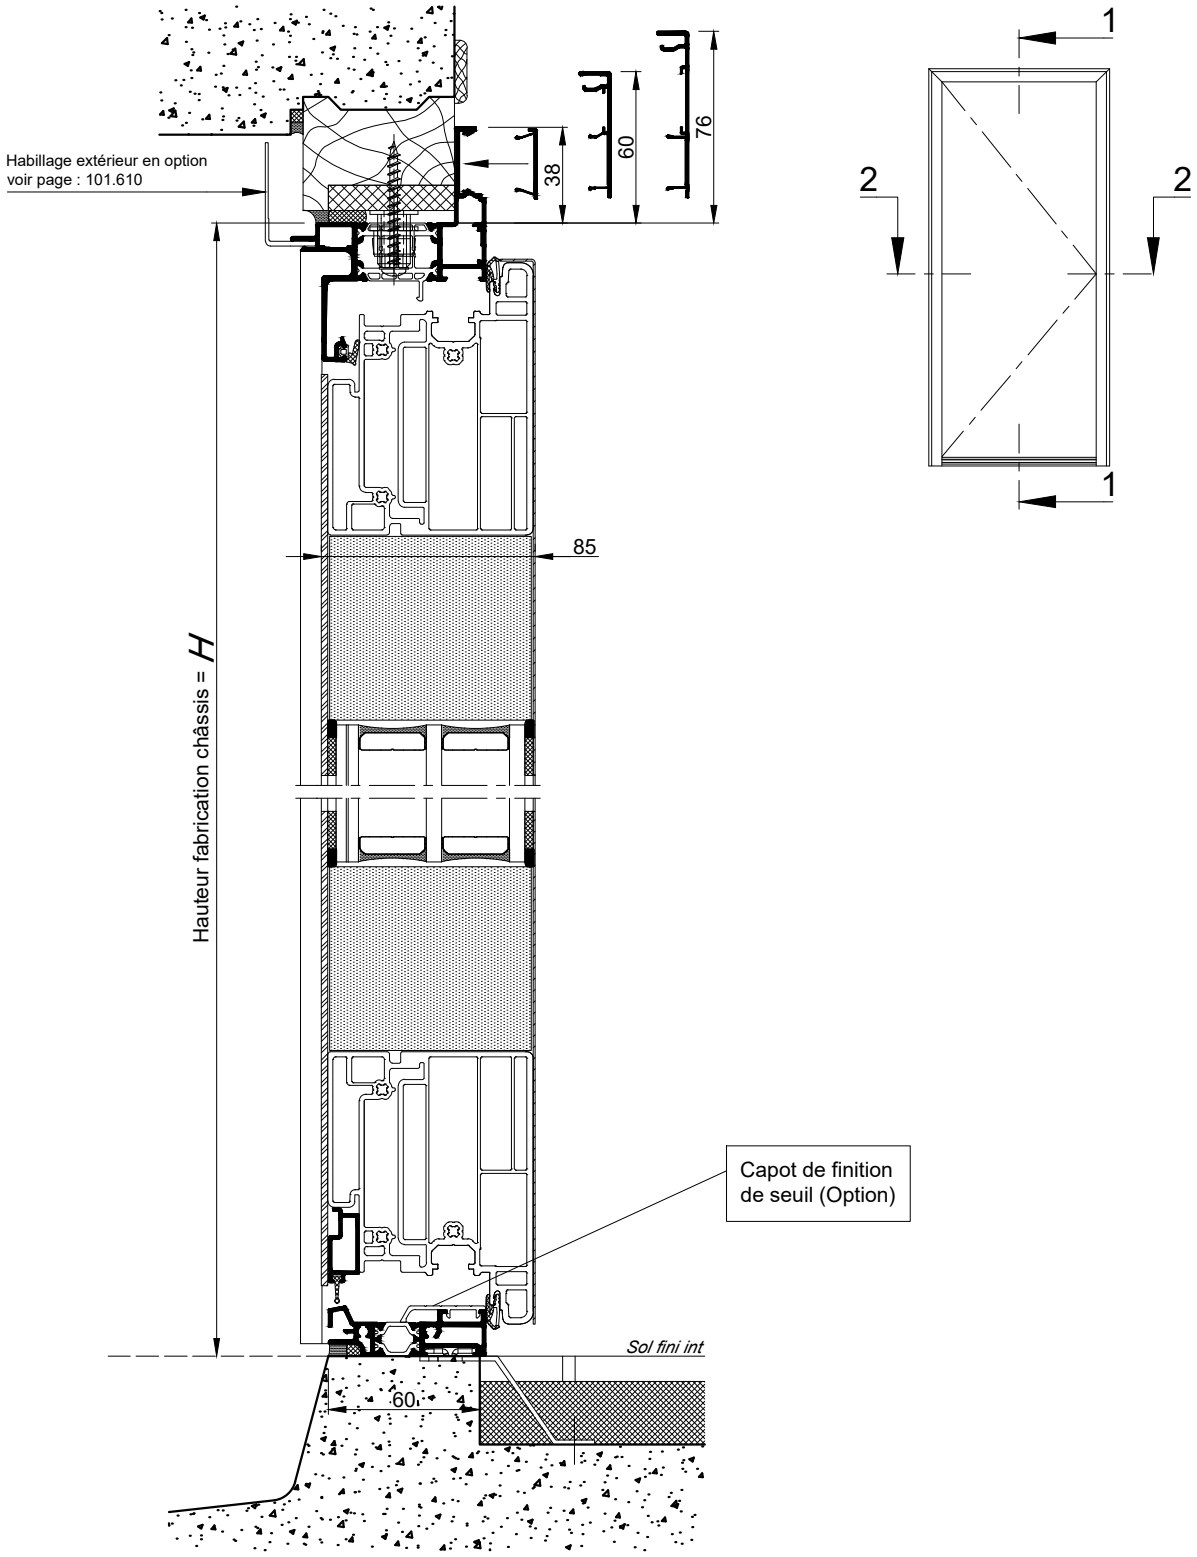

COUPE 1-1 VERTICALE Ech 1/3

RAPPEL :

- Les cotes **L** et **H** correspondent aux cotes fabrication du châssis K.LINE.
- Prévoir un jeu de 5 mm mini sur la périphérie entre l'ancien et le nouveau dormant.

Nota : Prévoir un jeu mini de 5mm entre le bas de l'ouvrant et le sol fini

La mise en oeuvre doit être effectuée en respect des règles, normes et DTU en vigueur.

Reproduction interdite - Document non contractuel - Avril 2025

POSE EN APPLIQUE ET CLIPS INTÉRIEURS
AILE DE RECOUVREMENT DE 38 - 60 OU 76MM
POSE N°5

Cas du ferrage par fiches bi-dimensionnelles
(base tarif)

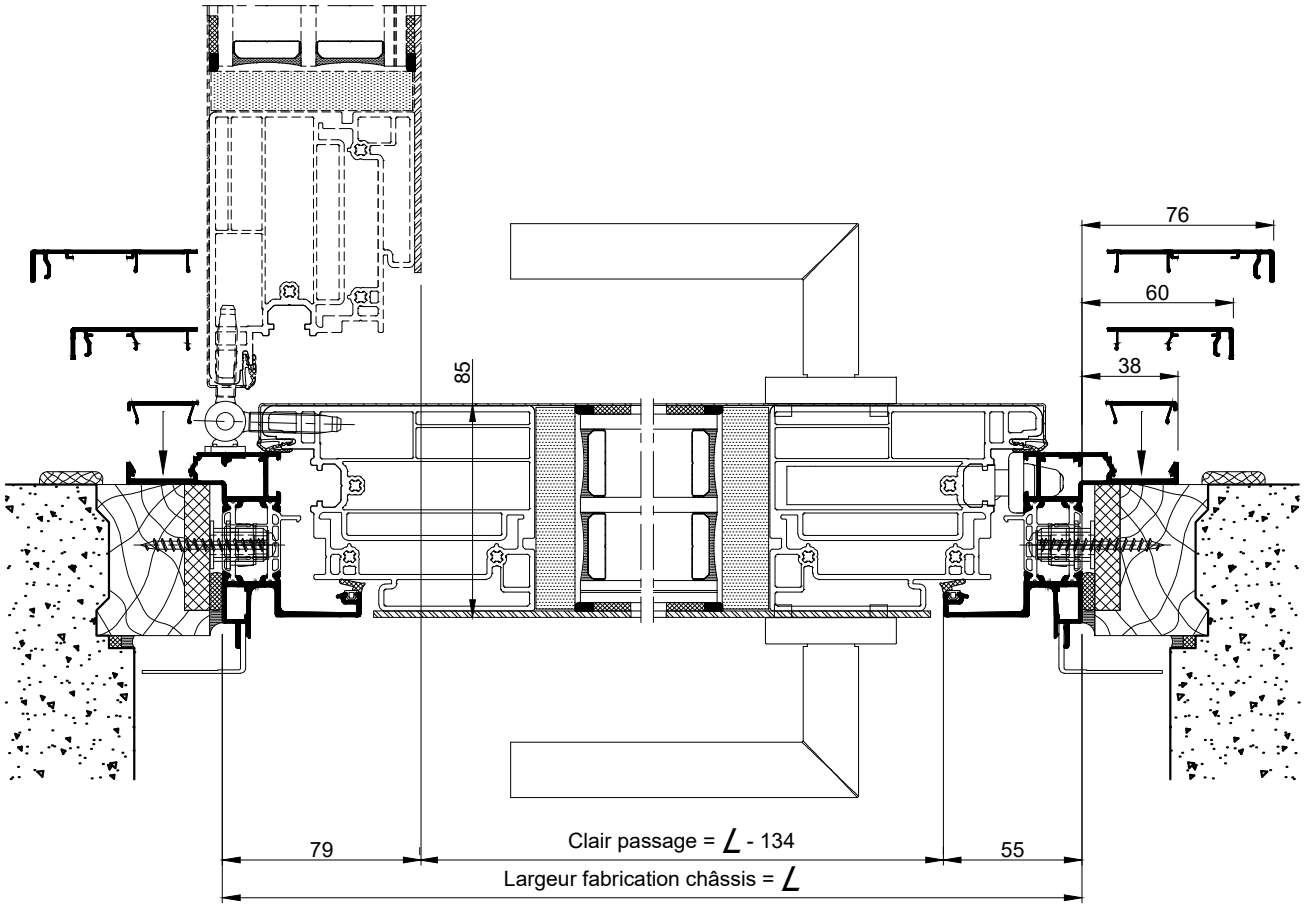

COUPE 2-2 HORIZONTALE Ech 1/3

Reproduction interdite - Document non contractuel - Avril 2025