


POSE EN APPLIQUE ET BOUCHONS
AILE DE RECOUVREMENT DE 38MM
POSE N°3

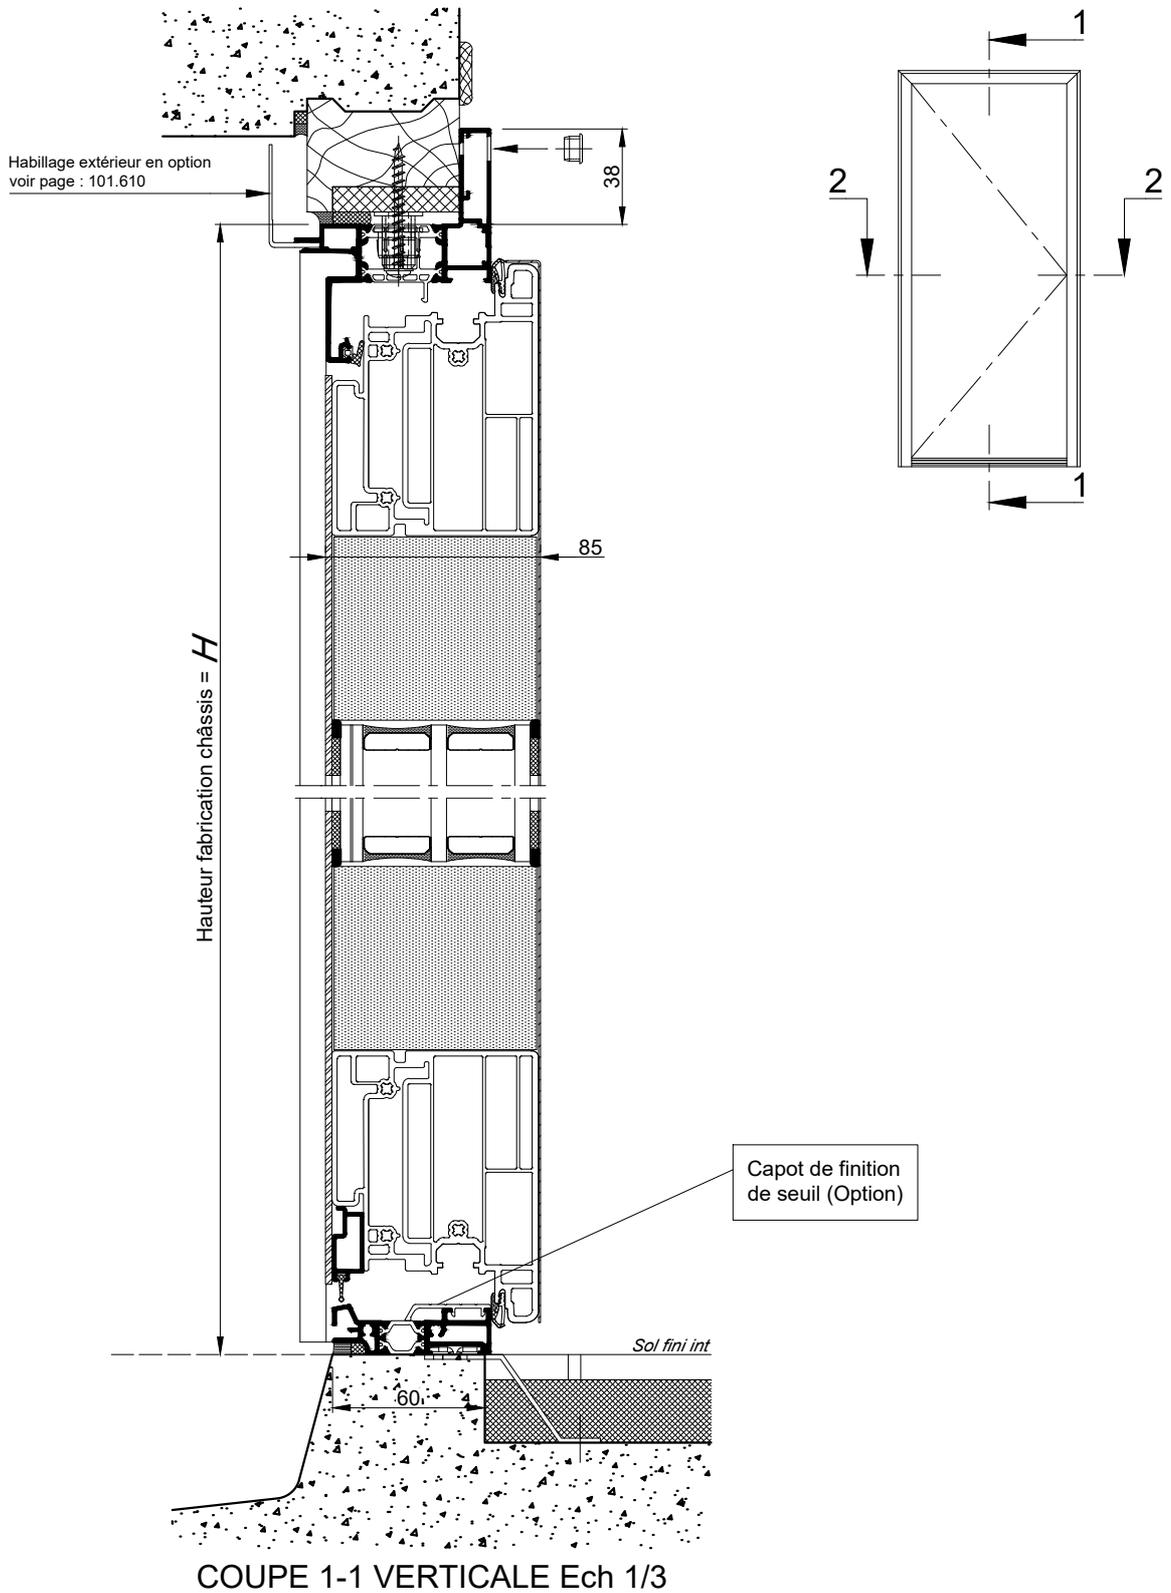

COUPE 1-1 VERTICALE Ech 1/3


RAPPEL :

- Les cotes **L** et **H** correspondent aux cotes fabrication du châssis K.LINE.
- Prévoir un jeu de 5 mm mini sur la périphérie entre l'ancien et le nouveau dormant.

La mise en oeuvre doit être effectuée en respect des règles, normes et DTU en vigueur.

POSE EN APPLIQUE ET BOUCHONS
AILE DE RECOUVREMENT DE 38MM
POSE N°3

Cas du ferrage par
fiches
bi-dimensionnelles
(base tarif)

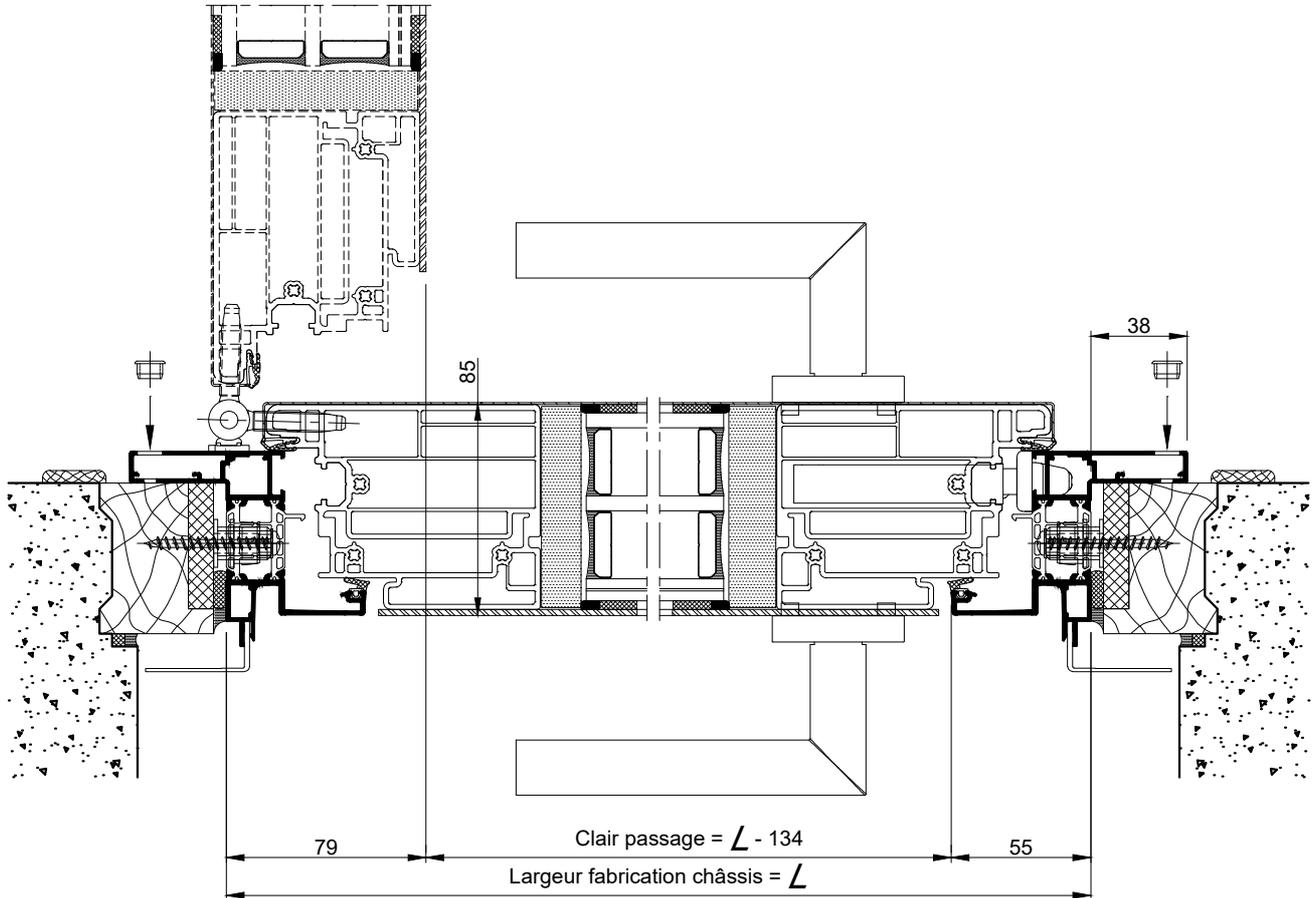

COUPE 2-2 HORIZONTALE Ech 1/3