


VARIANTE : FIXATION PAR VIS SFS

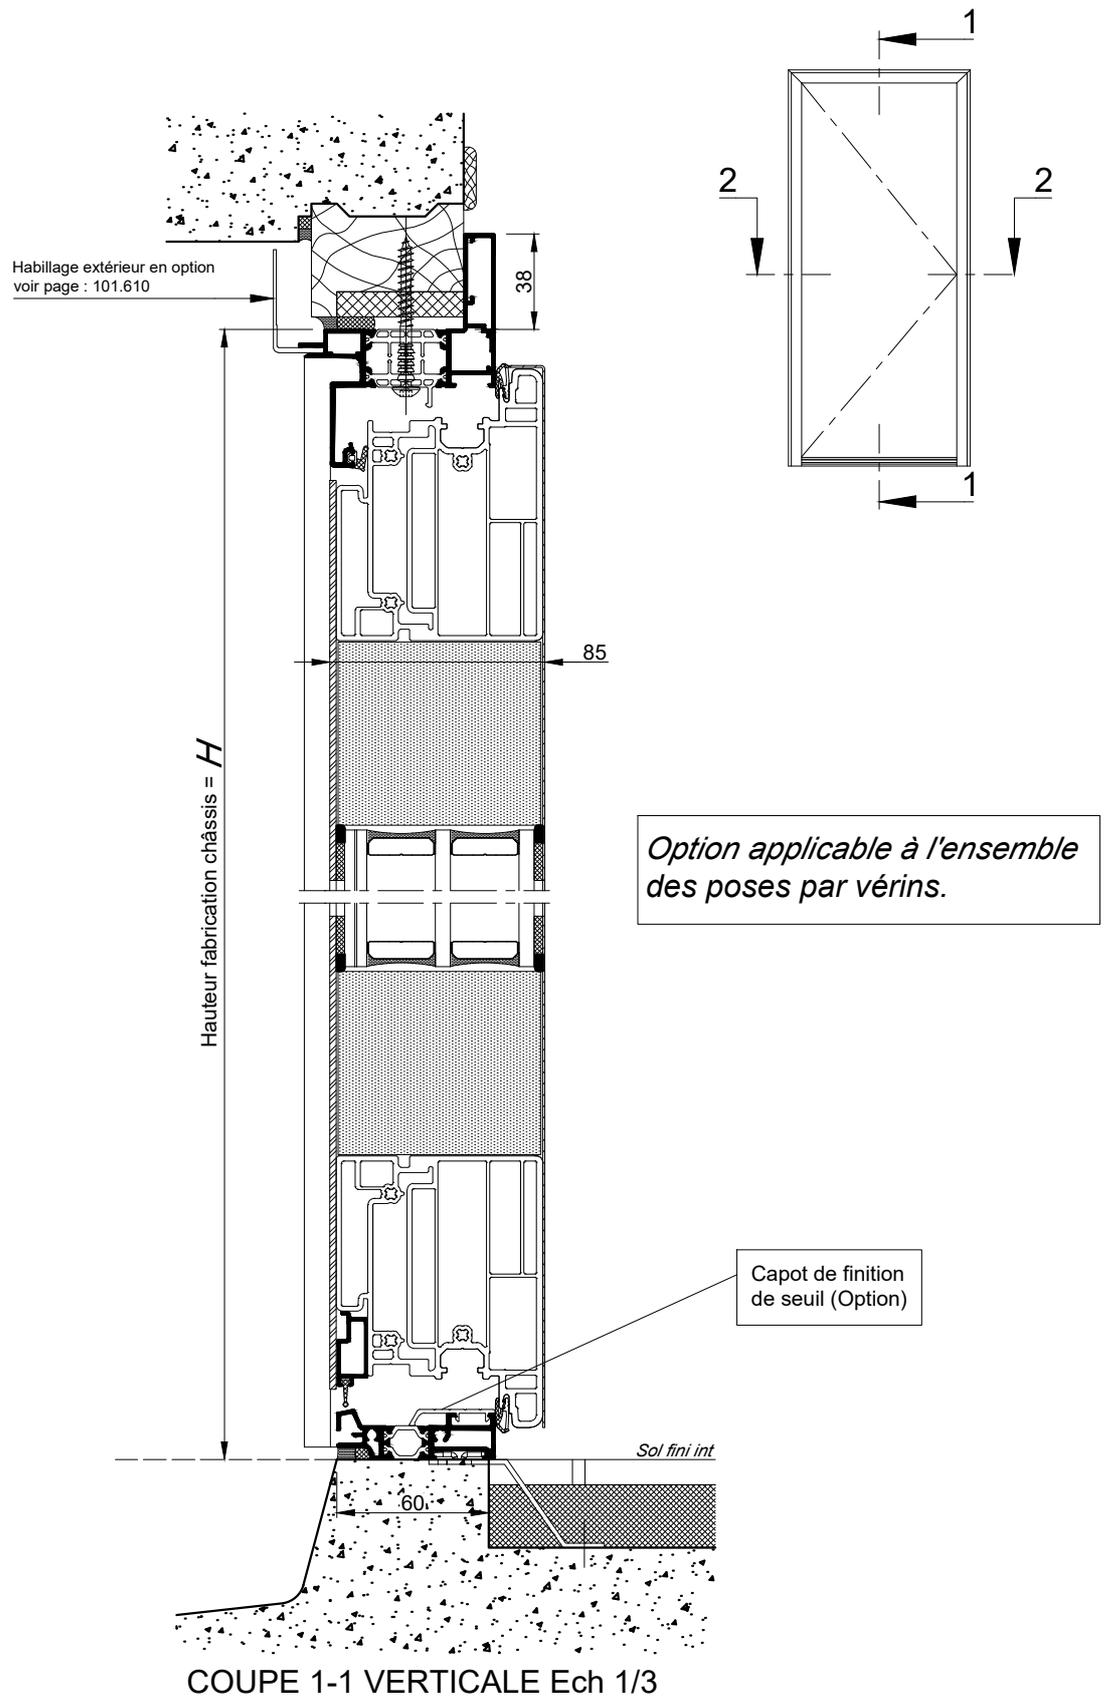

**RAPPEL :**


- Les cotes **L** et **H** correspondent aux cotes fabrication du châssis K.LINE.
- Prévoir un jeu de 5 mm mini sur la périphérie entre l'ancien et le nouveau dormant.

La mise en oeuvre doit être effectuée en respect des règles, normes et DTU en vigueur.

Nota : Prévoir un jeu mini de 5mm entre le bas de l'ouvrant et le sol fini

VARIANTE : FIXATION PAR VIS SFS

Cas du ferrage par  
fiches  
bi-dimensionnelles  
(base tarif)

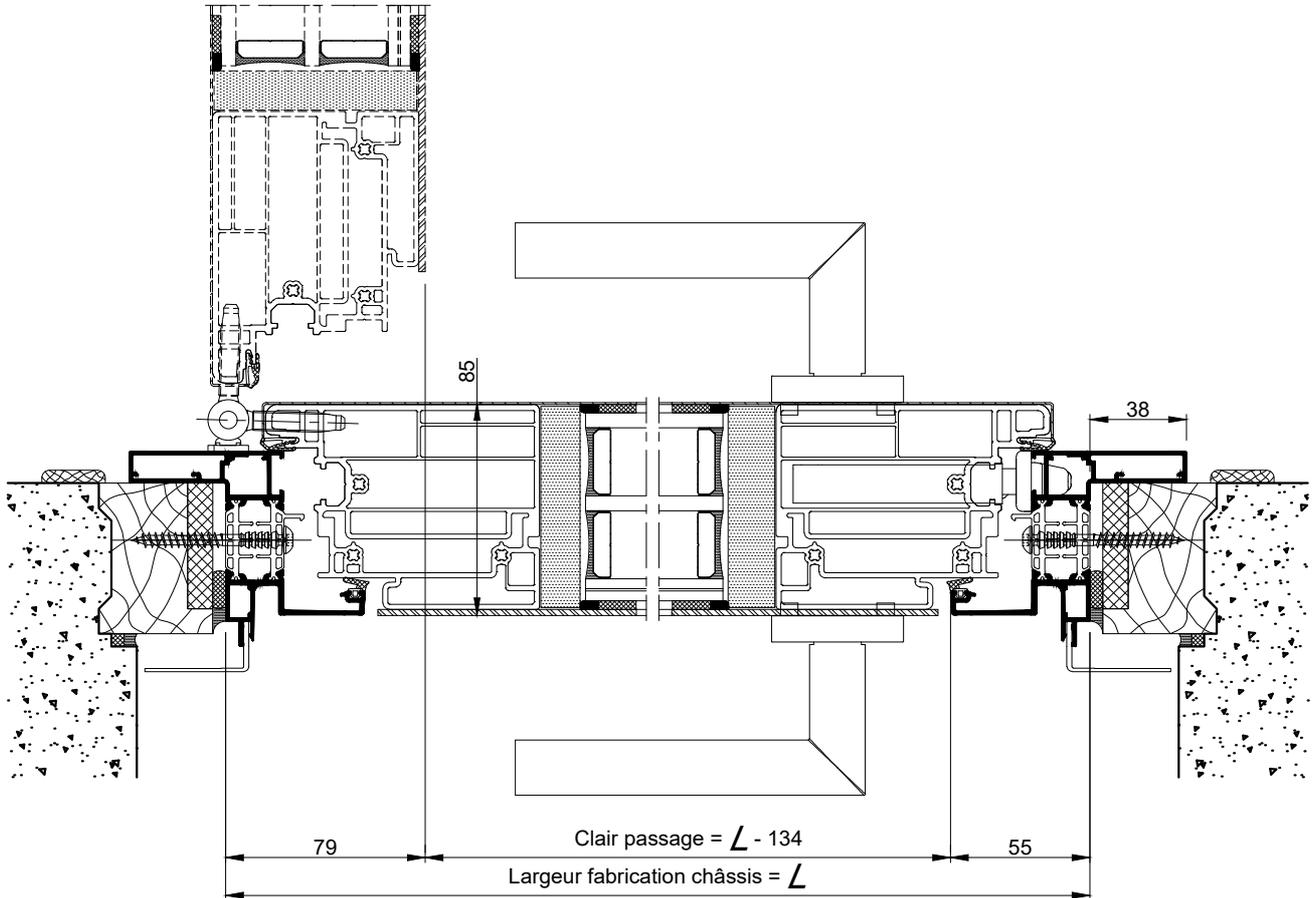

COUPE 2-2 HORIZONTALE Ech 1/3