
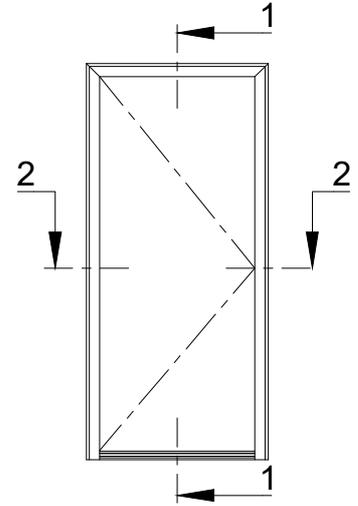


POSE PAR VÉRINS DE RÉGLAGE
AILE DE RECOUVREMENT STD DE 38MM
POSE N°1

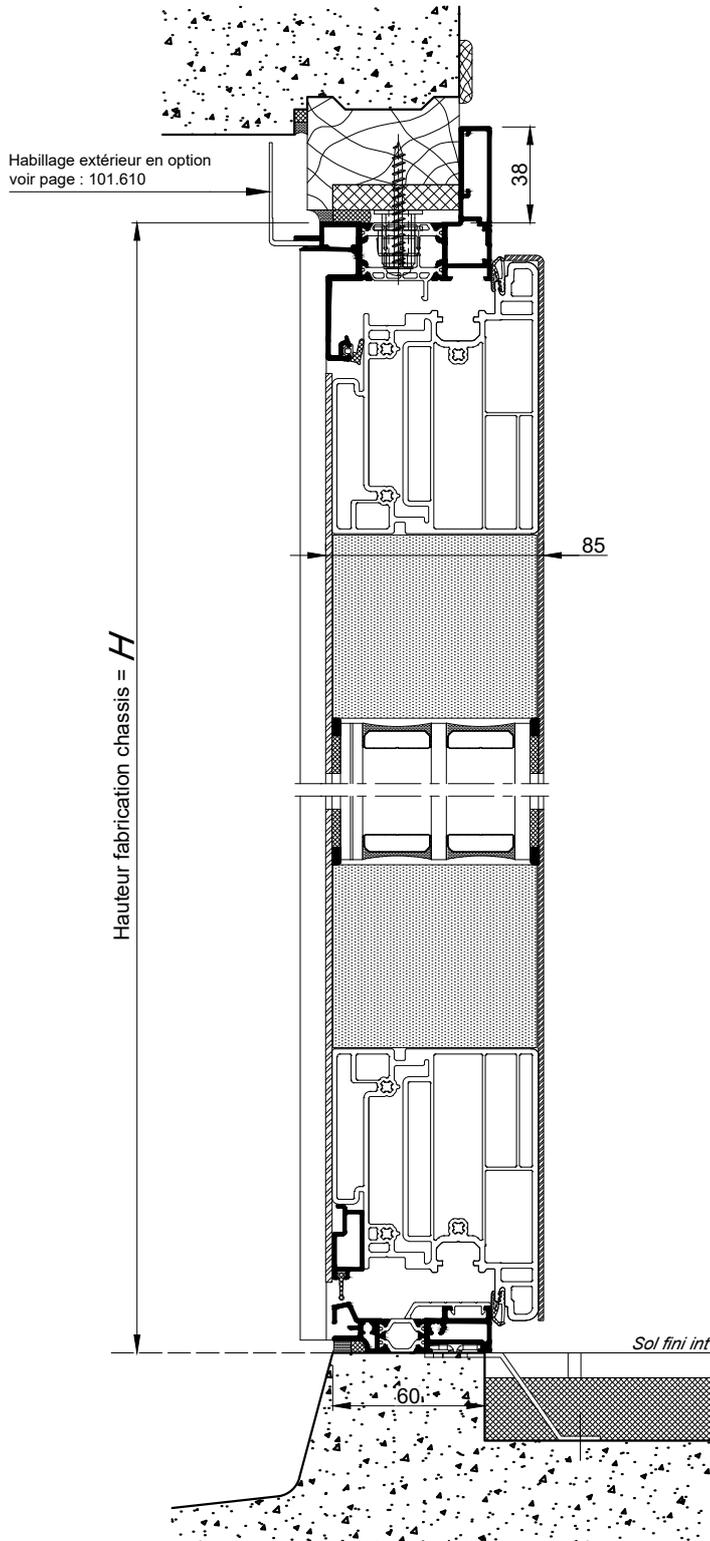


COUPE 1-1 VERTICALE Ech 1/3

RAPPEL :

- Les cotes **L** et **H** correspondent aux cotes fabrication du châssis K.LINE.
- Prévoir un jeu de 5 mm mini sur la périphérie entre l'ancien et le nouveau dormant.

La mise en oeuvre doit être effectuée en respect des règles, normes et DTU en vigueur.

POSE PAR VÉRINS DE RÉGLAGE
AILE DE RECOUVREMENT STD DE 38MM
POSE N°1

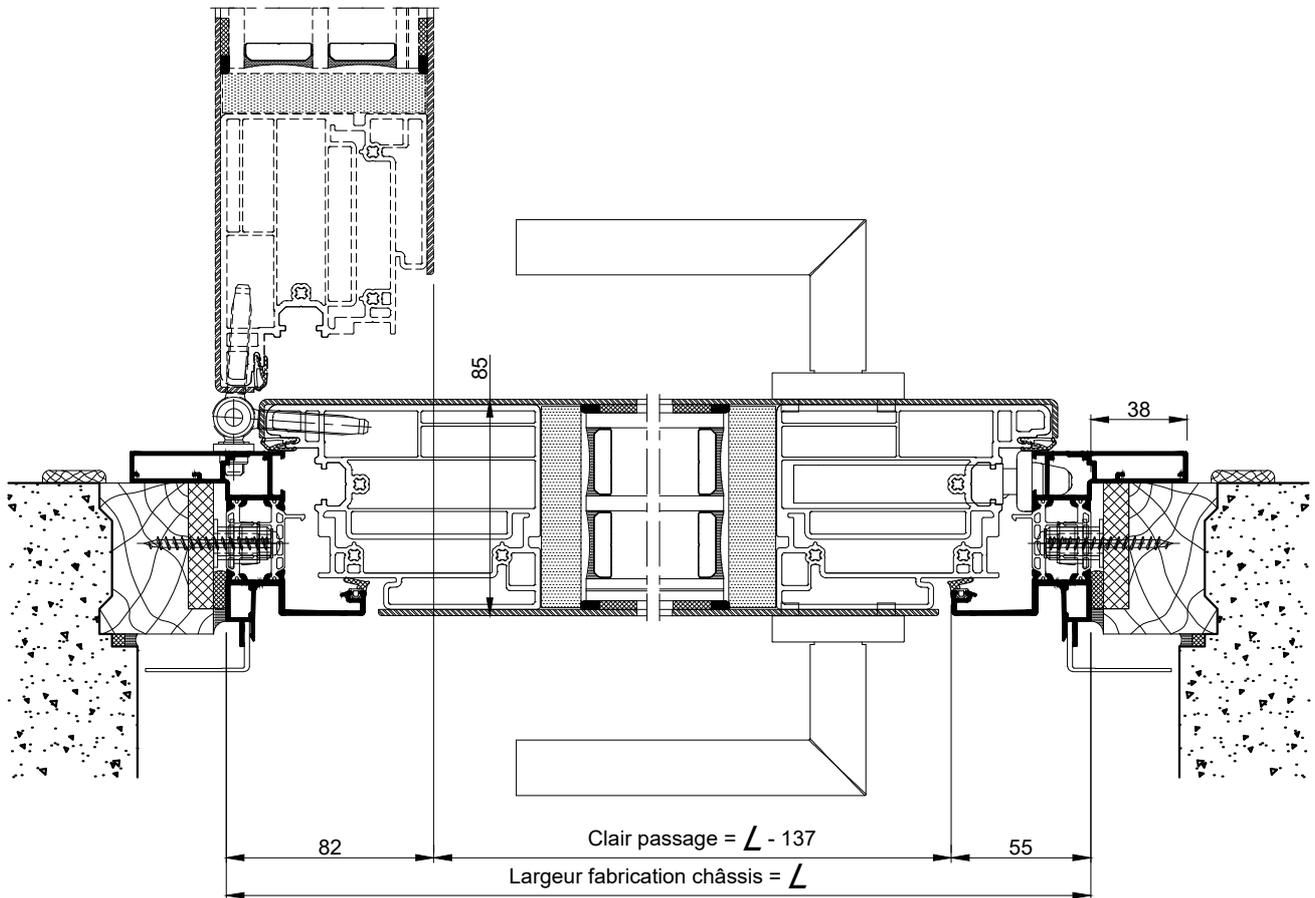

COUPE 2-2 HORIZONTALE Ech 1/3