


POSE ENTRE MURS  
CAS DE LA PORTE D'ENTRÉE 1 VANTAIL  
POSE N°8

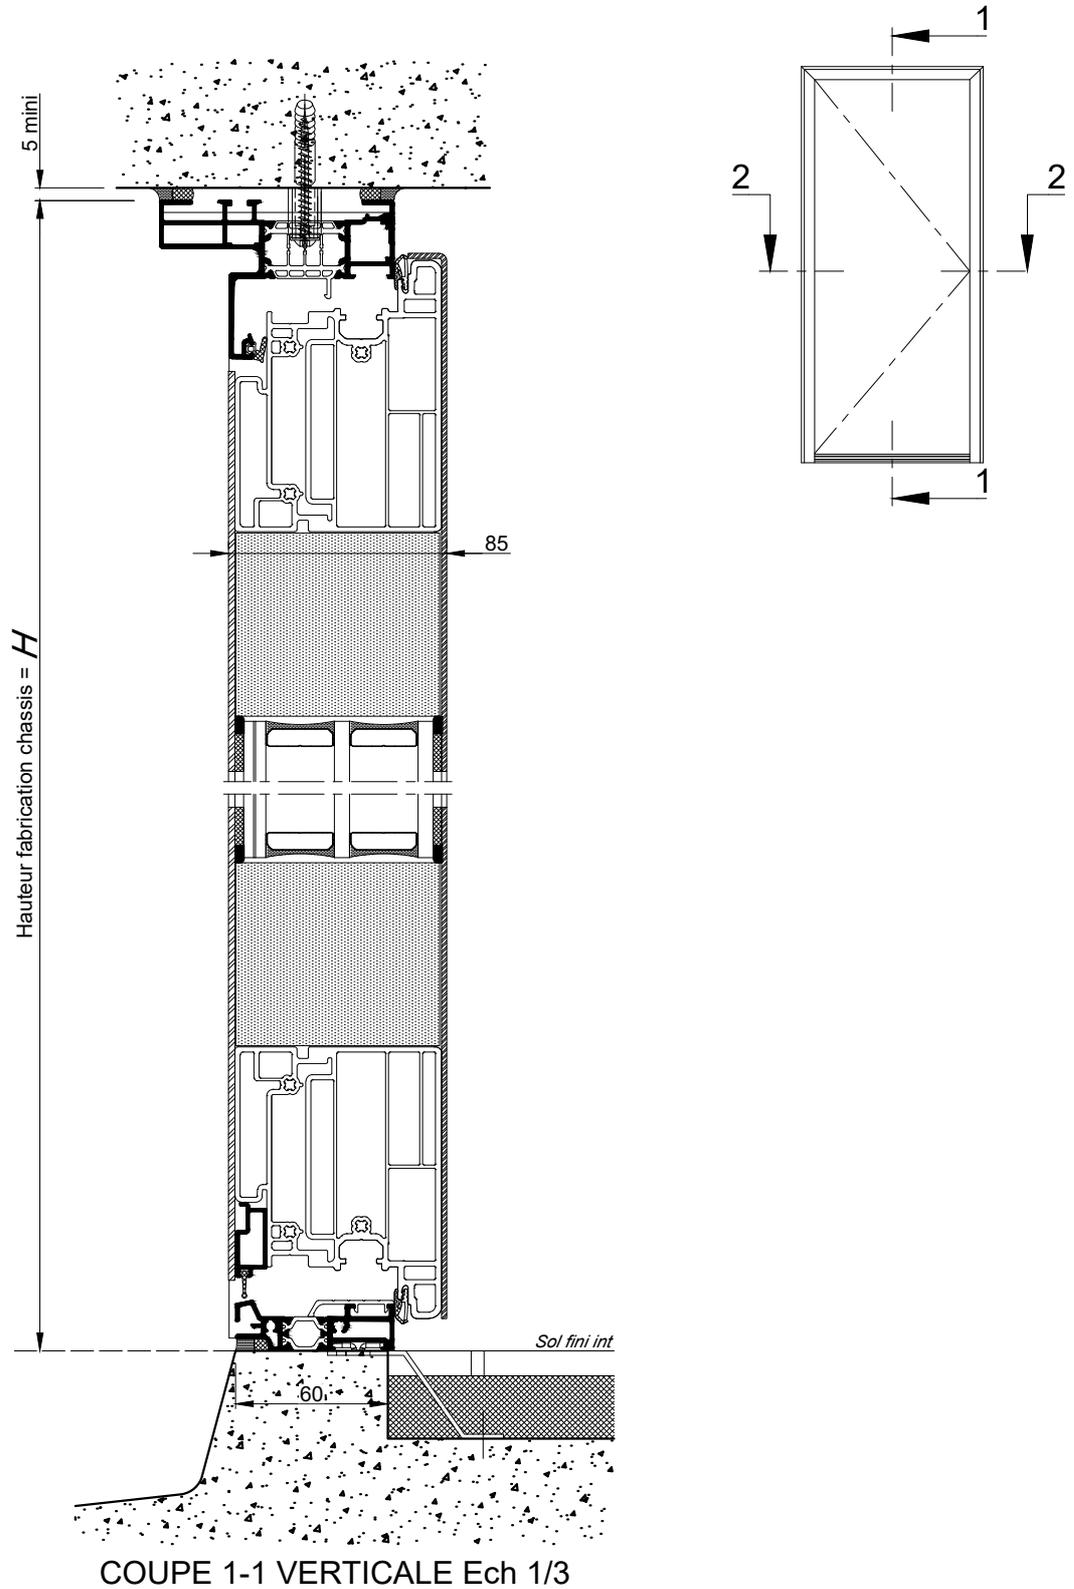


**RAPPEL :**

- Les cotes **L** et **H** correspondent aux cotes fabrication du châssis K.LINE.
- Prévoir un jeu de 5 mm mini sur la périphérie entre l'ancien et le nouveau dormant.

La mise en oeuvre doit être effectuée en respect des règles, normes et DTU en vigueur.

POSE ENTRE MURS  
CAS DE LA PORTE D'ENTRÉE 1 VANTAIL  
POSE N°8

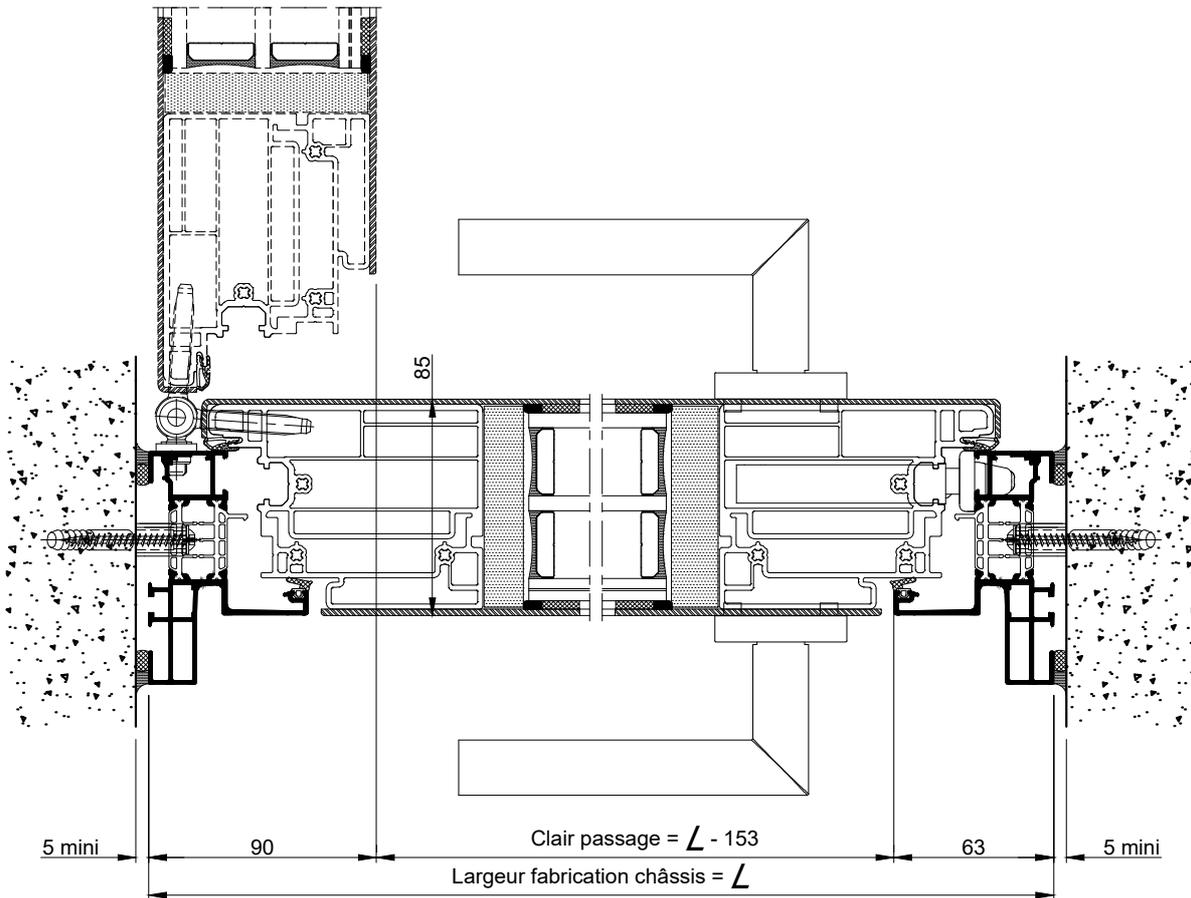

COUPE 2-2 HORIZONTALE Ech 1/3