


VARIANTE : FIXATION PAR VIS SFS

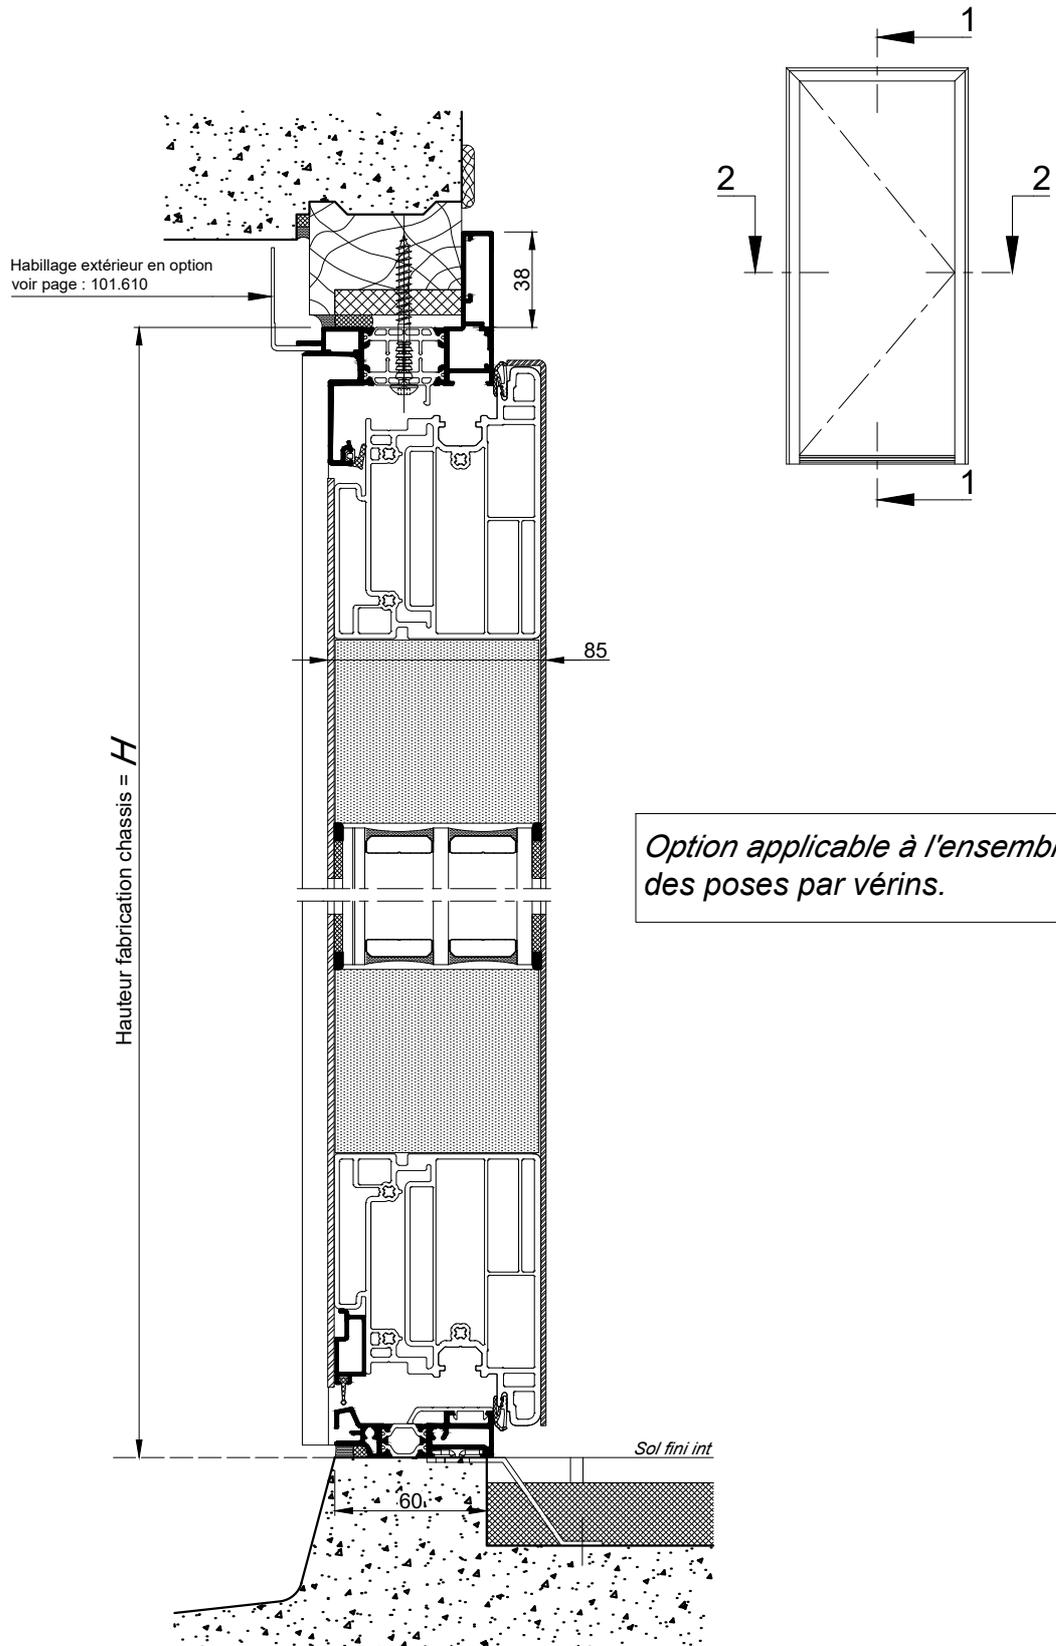

Hauteur fabrication châssis = *H*

*Option applicable à l'ensemble
des poses par vérins.*


COUPE 1-1 VERTICALE Ech 1/3

RAPPEL :

- Les cotes **L** et **H** correspondent aux cotes fabrication du châssis K.LINE.
- Prévoir un jeu de 5 mm mini sur la périphérie entre l'ancien et le nouveau dormant.

La mise en oeuvre doit être effectuée en respect des règles, normes et DTU en vigueur.

VARIANTE : FIXATION PAR VIS SFS

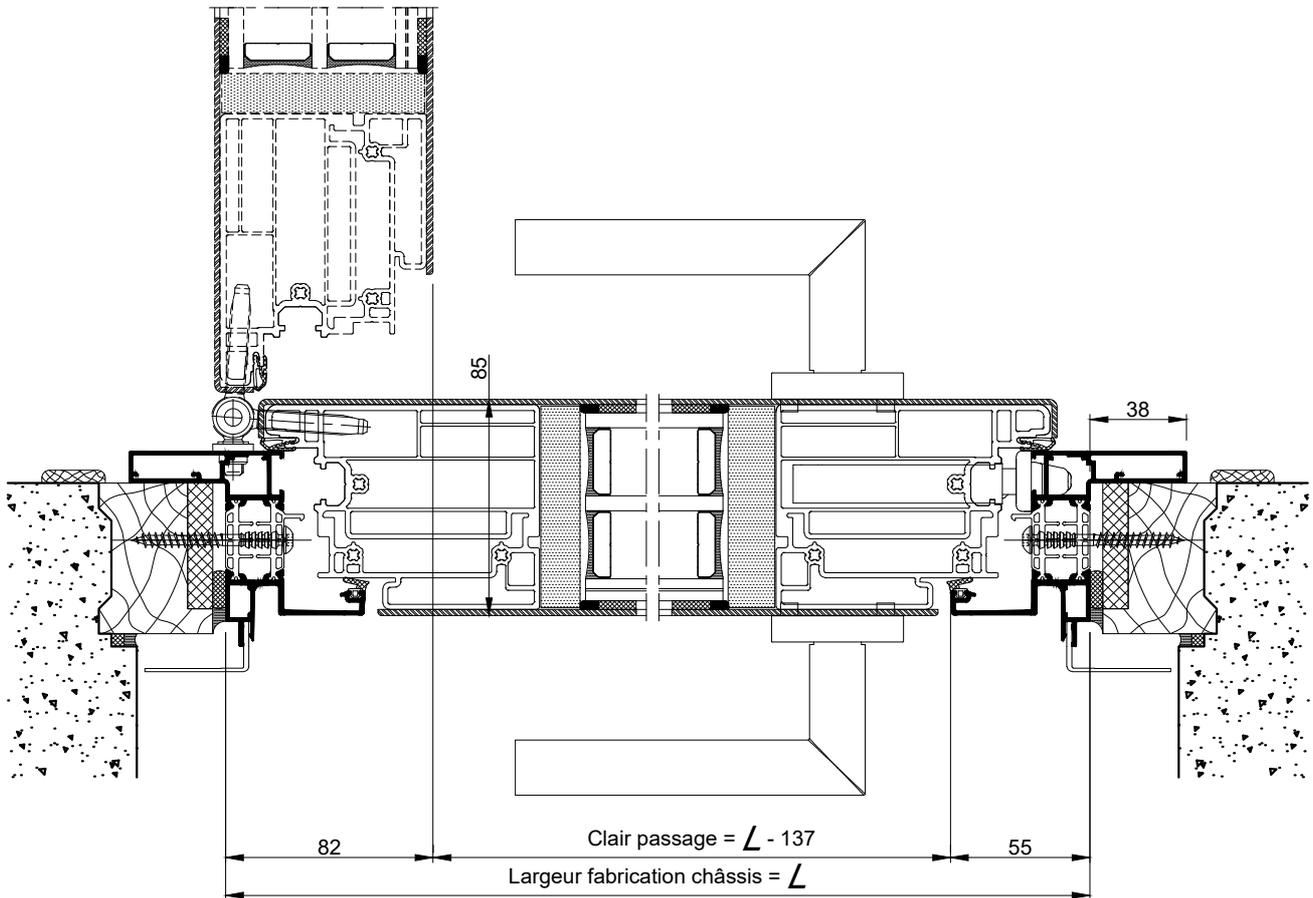

COUPE 2-2 HORIZONTALE Ech 1/3